

FÖRSLAG TILL STADSPLAN FÖR STAVRELUND (SANDHEM) I TROLLHÄTTANS STAD

UPPGJORT ÅR 1961 AV


STADSARKITEKT STADSENGJÖR

BETECKNINGAR:
GRUNDKARTA

- Gällande områdes- och bestämningsegräns
- Gällande områdesgräns (anordnande av stängsel)
- Fastighetsgräns
- Andra gränslinjer
- Befintliga byggnader
- Vägar
- Levningsstigar
- Stenmur
- Staket med grind
- Häck
- Dike
- Gällande gathöjd
- Nivåkurvor
- Punkt i rutnätet
- Triangel resp. polygonpunkt

STADSPLANKARTA

- Stadsplanegräns
- Gatuavvarter- och annan områdesgräns
- Särskild områdesgräns (anordnande av stängsel)
- Bestämningsegräns
- Gränslinjer ej avsedda att fastställas
- Gata eller torg
- Park eller plantering
- Gatuplantering
- Område för bostadsändamål, sammanbyggda hus, radhus
- Område för bostadsändamål, fristående eller kopplade hus
- Område för handelsändamål
- Område för värmecentral
- Område för gemensamhetsanläggning
- Område för garageändamål
- Mark som inte får bebyggas
- Mark tillgänglig för underjordiska ledningar
- Gällande gathöjd
- Gatuhöjd
- Antal våningar^{32/4}
- Antal våningar
- jämte vindstreck
- Byggnadshöjd

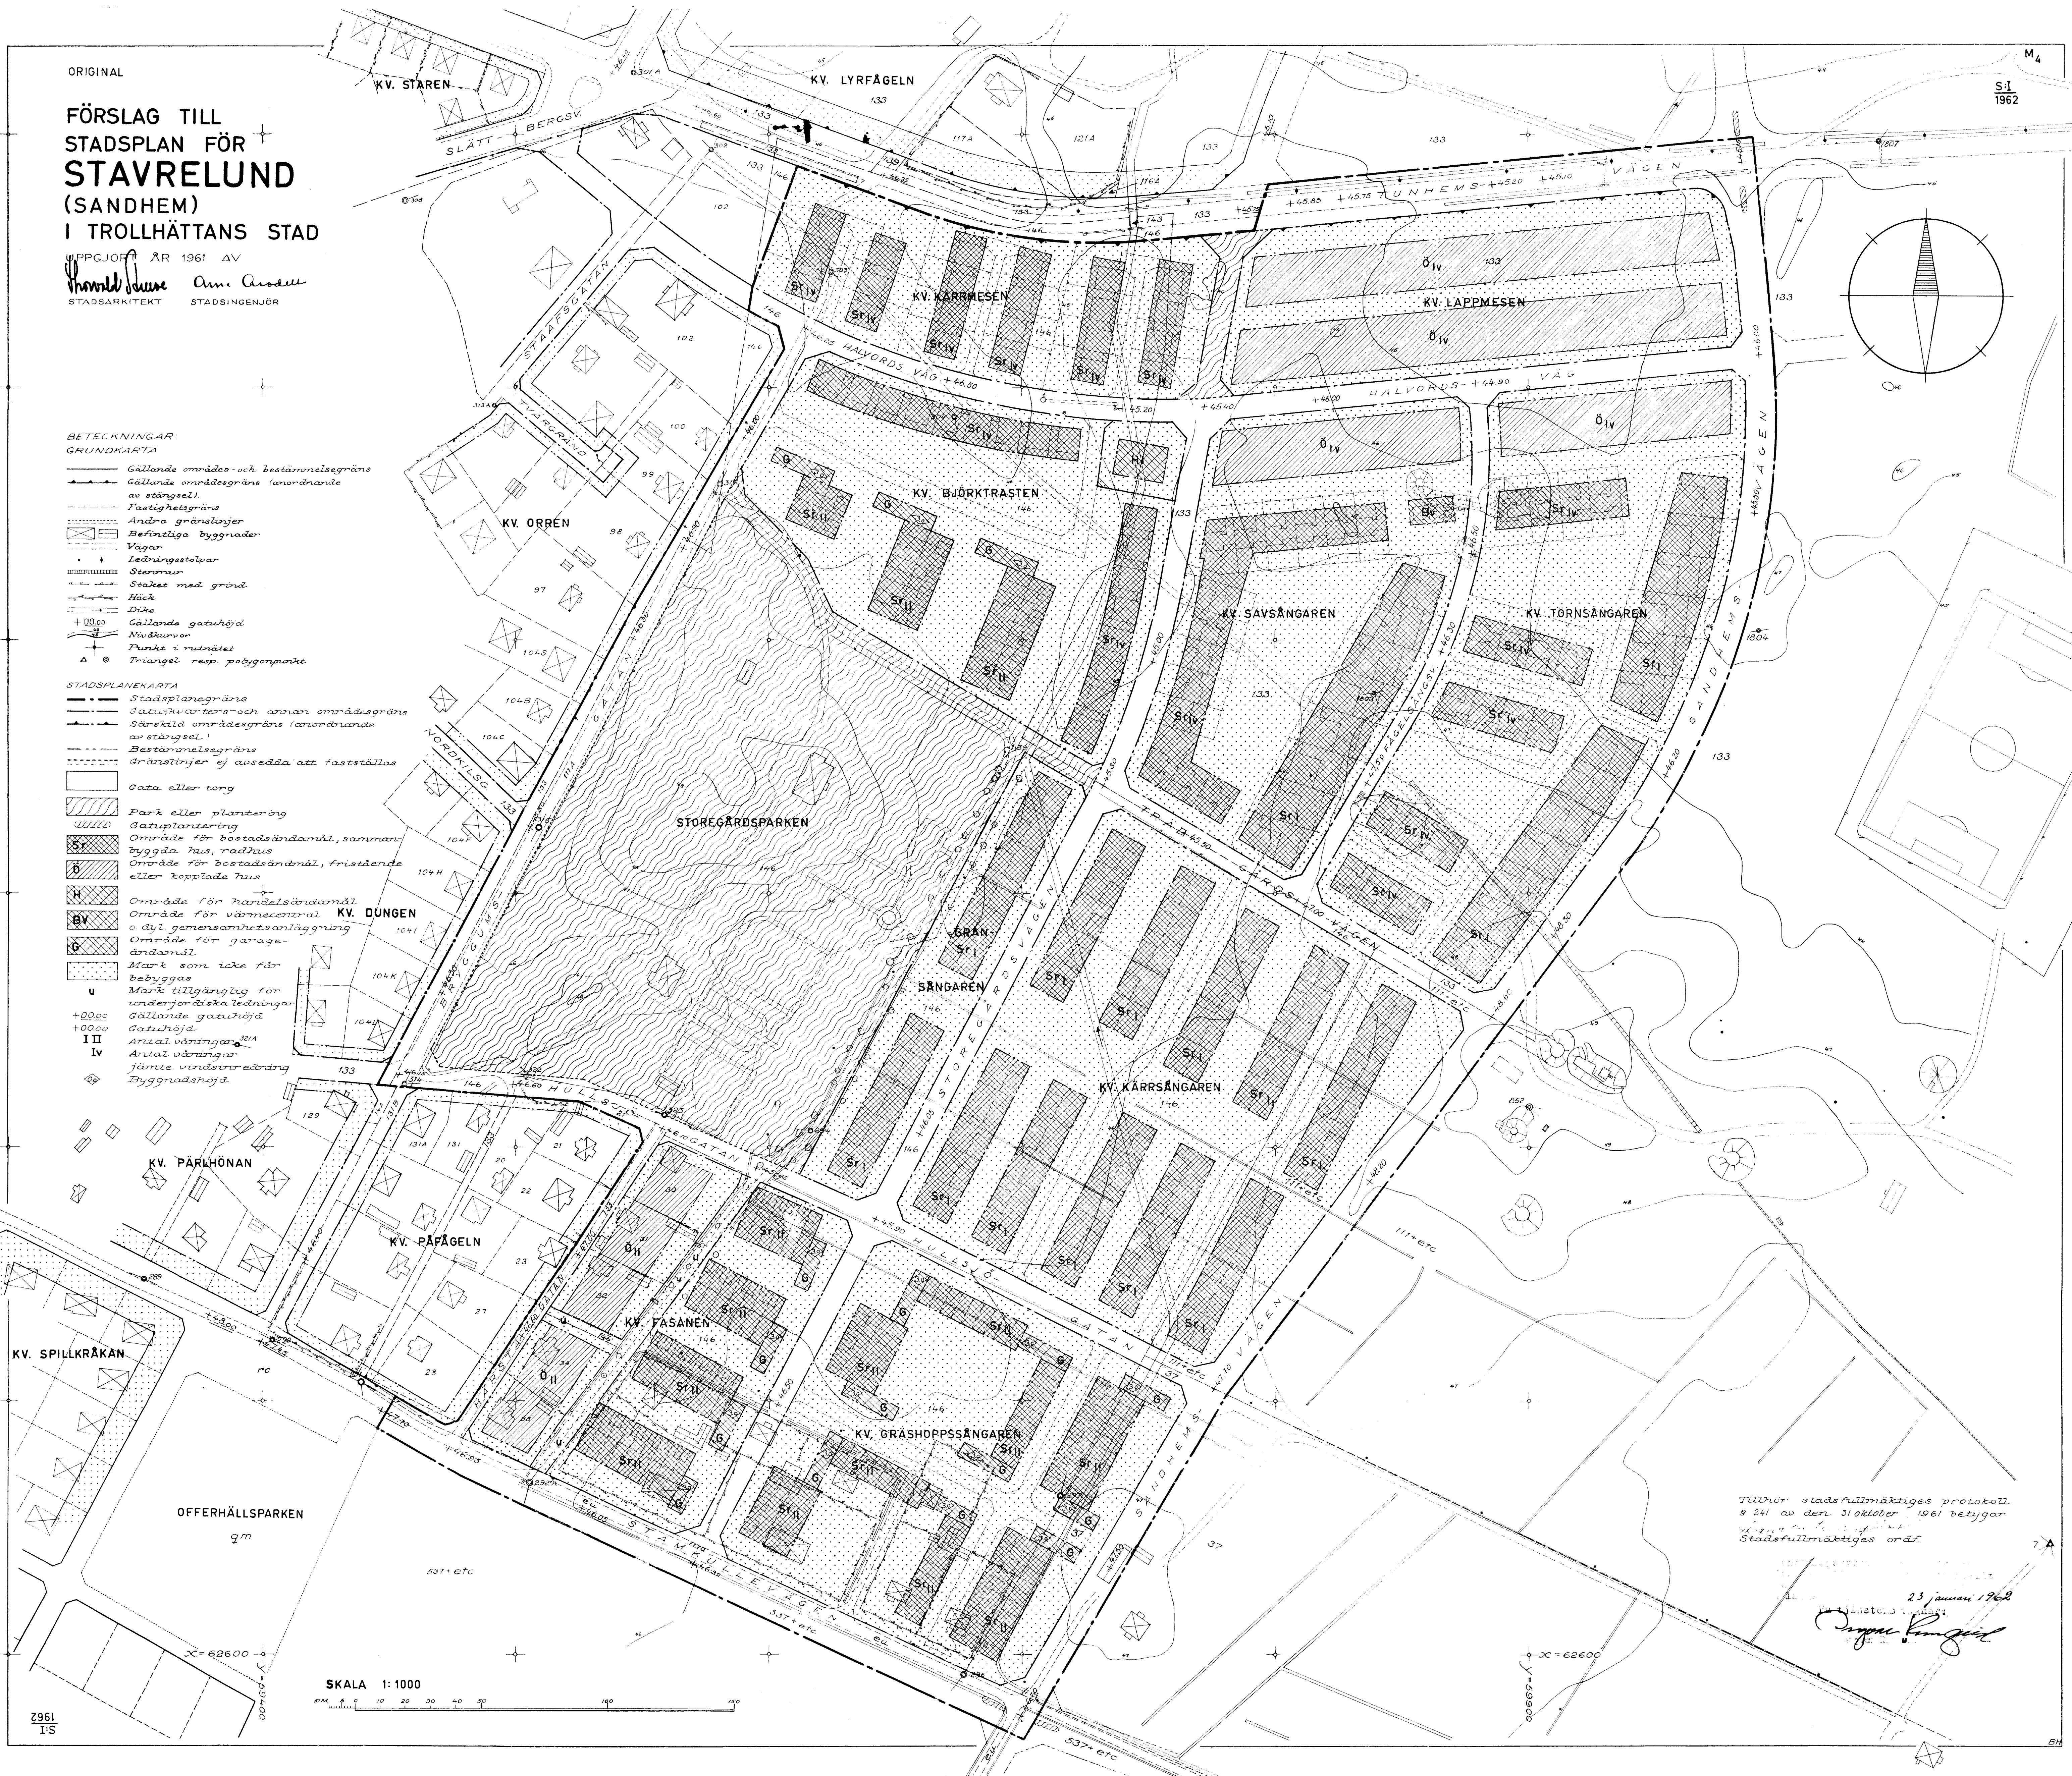

Tillhör stadsfullmäktiges protokoll
§ 241 av den 31 oktober 1961 betygat
Stadsfullmäktiges ordf.

23 januari 1962

Stadsfullmäktiges ordf.

SKALA 1:1000

0 10 20 30 40 50 100