


Uppgifter om grundkartan

Utdrag ur Örnsköldsviks kommuns primärkarta, kompletterad 2004
Fastighetsredovisningen aktuell 27 augusti 2004
Koordinatsystem: RT 90 Ögon
Höjdsystem: Ö-viks lokala
Måtklass: II
Upprättad 27 augusti 2004 av plan och miljökontoret

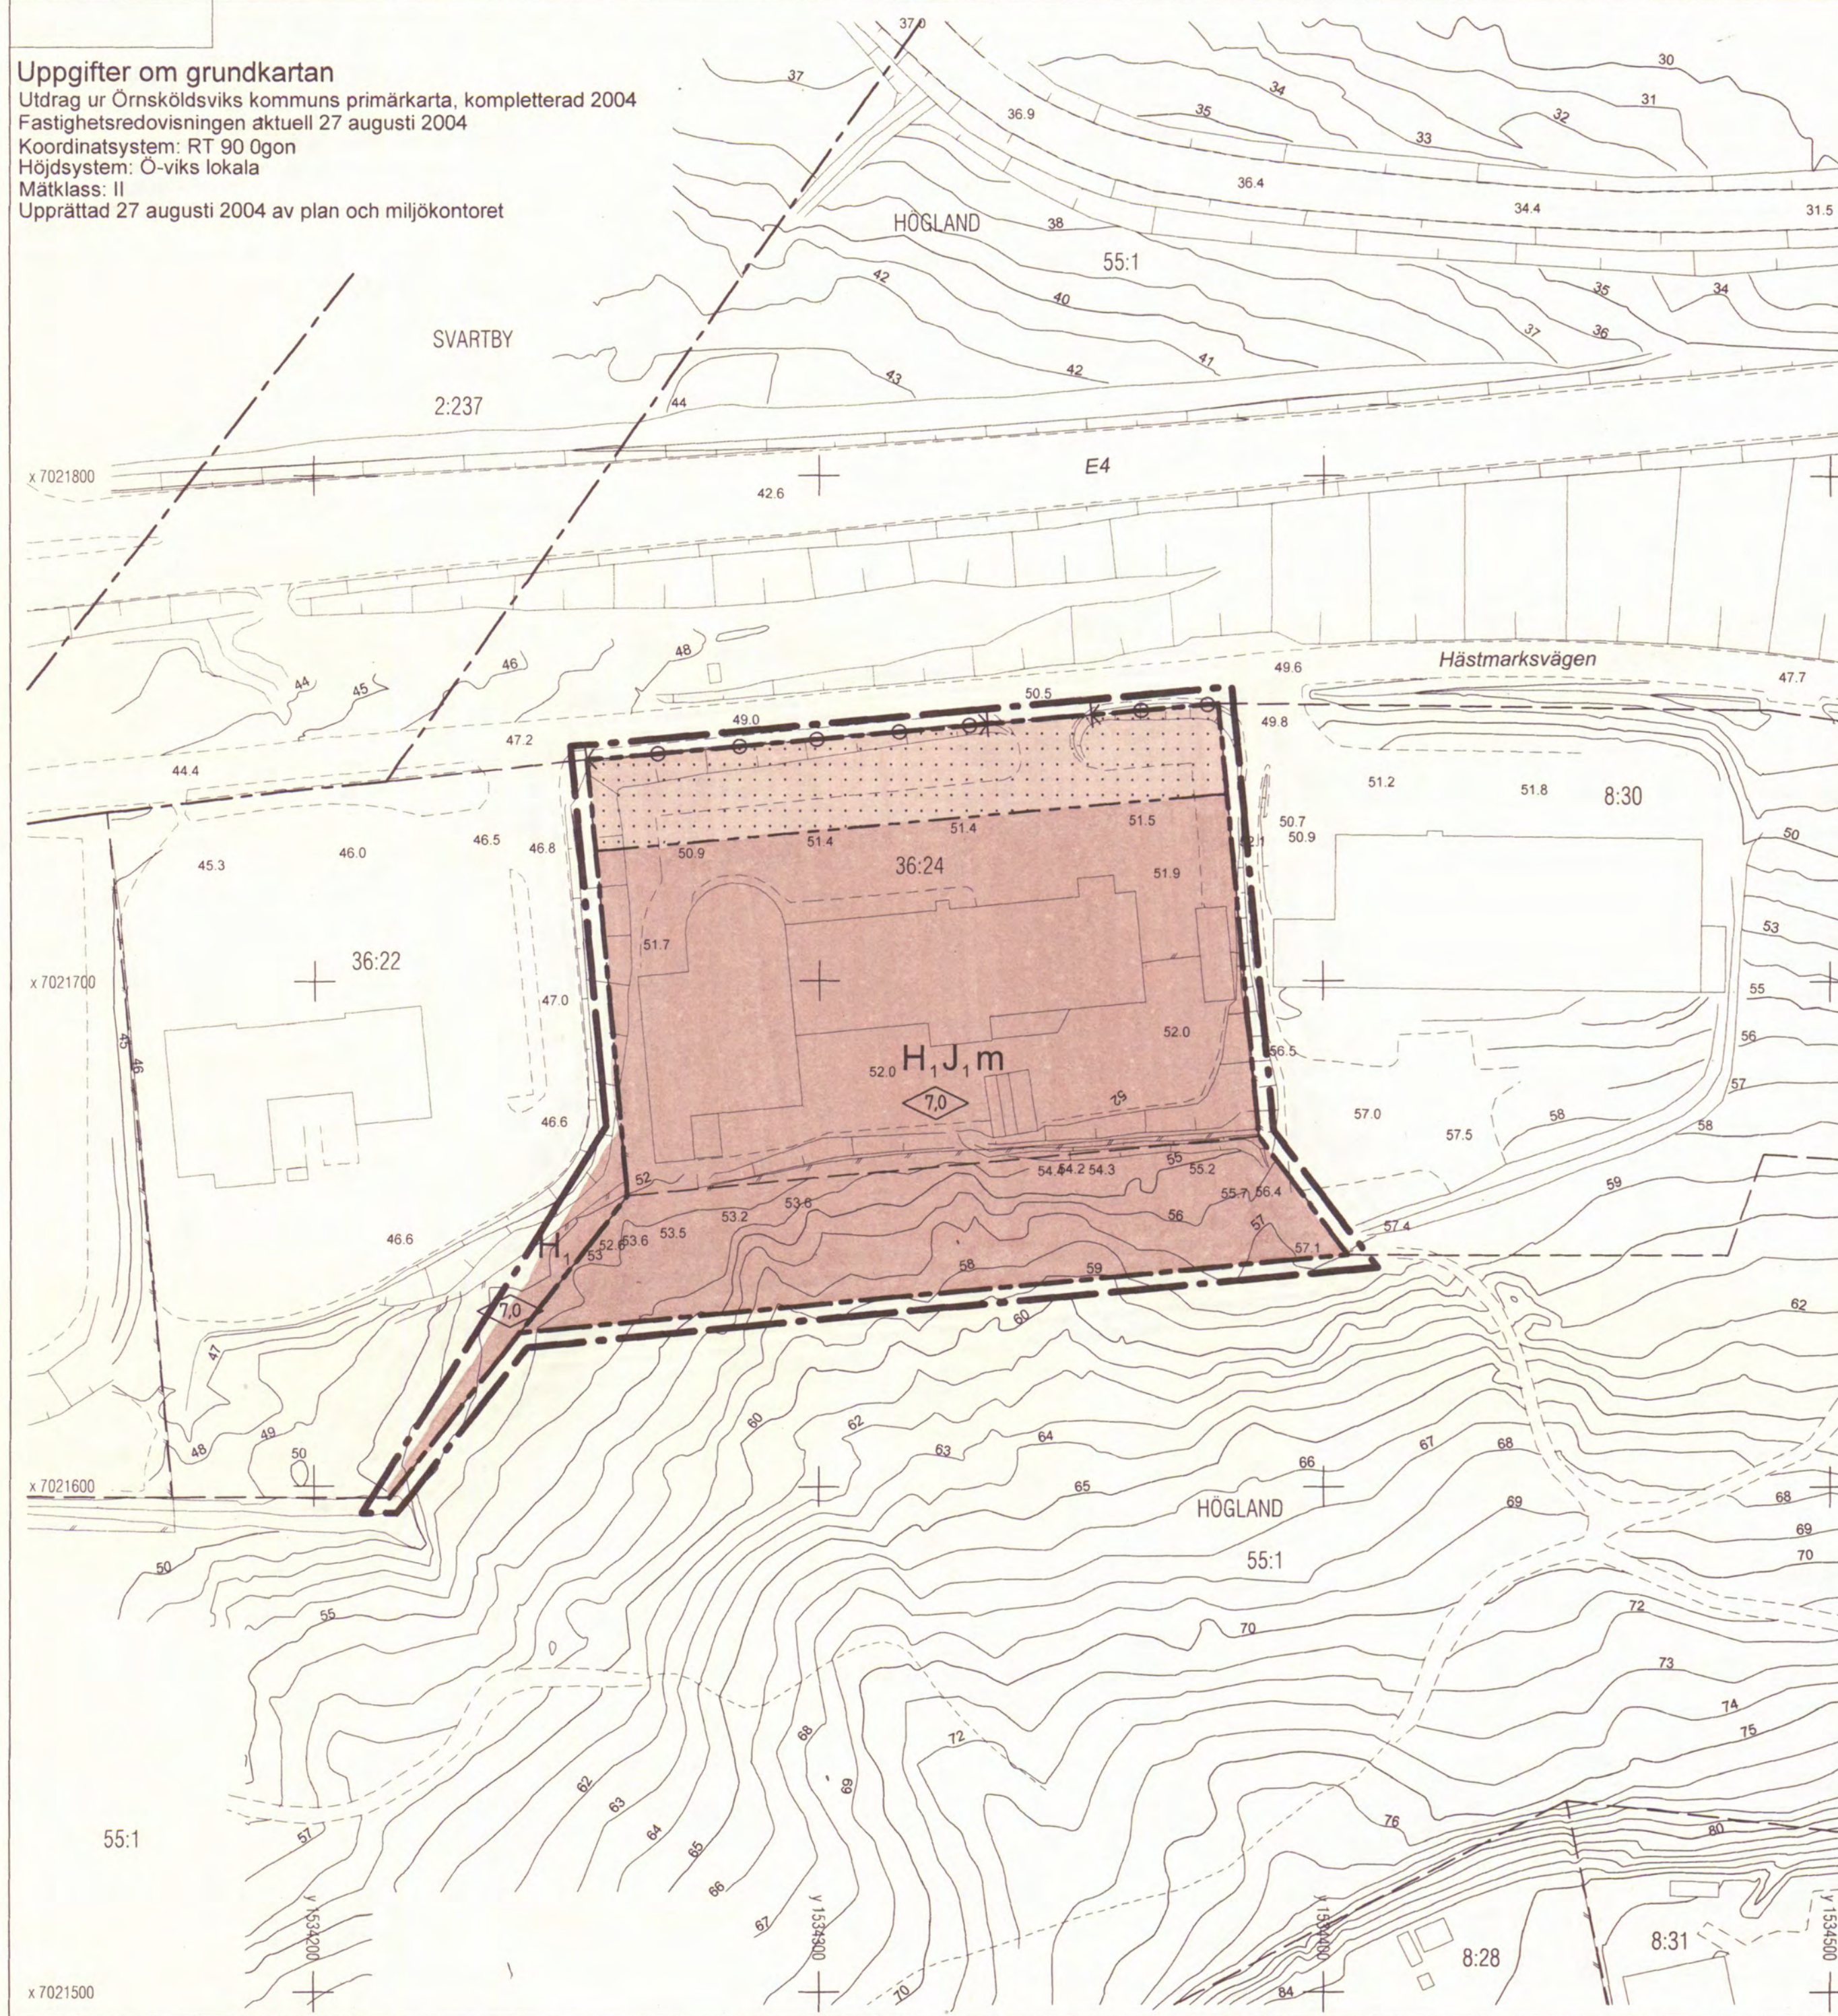

Grundkartans beteckningar

---	Fastighetsgräns
- - -	Traktgräns
HÖGLAND	Traktnamn
55:1	Fastighetsbeteckning
[]	Industribyggnader
[]	Staket
[]	Mur
[]	Slänt
[]	Lyktstolpe
[]	Höjdkurvor
[]	Väg
0.0	Avvägd höjd
+	Rutnätspunkt

Planbestämmelser

Följande gäller inom områden med nedanstående beteckningar. Endast angiven användning och utformning är tillåten. Bestämmelser utan beteckning gäller inom hela planområdet.

Gränser

[]	Gräns för planområdet (tre meter utanför)
[]	Användningsgräns
[]	Egenskapsgräns

Användning av mark

[]	Kvartersmark
H1	Handel, ej livsmedel
H1, J1	Handel, ej livsmedel, och småindustri

Begränsningar av markens bebyggande

[]	Marken får inte bebyggas
-----	--------------------------

Markens anordnande

[]	Utfart
[]	Körbar in- och utfart får inte anordnas

Utformning

[]	Högsta byggnadshöjd i meter
-----	-----------------------------

Störningsskydd

m	Verksamheten får inte vara störande för omgivningen
---	---

Administrativa bestämmelser

[]	Genomförandetid
[]	Genomförandetiden är fem år från den dag planen vinner laga kraft

Antagen: Sven-Erik Öberg, 10 december 2004, del nr 2035
Laga kraft: 31 december 2004

PLANKARTA DETALJPLAN FÖR HÖGLAND 36:24 M FL

ÖRNSKÖLDSVIKS KOMMUN
VÄSTERNORRLANDS LÄN

UPPRÄTTAD 8 DECEMBER 2004
PLAN- OCH MILJÖKONTORET, ÖRNSKÖLDSVIK

Sven-Erik Öberg
SVEN-ERIK ÖBERG
ARKITEKT

SKALA 1:1000

0 50 100 150