


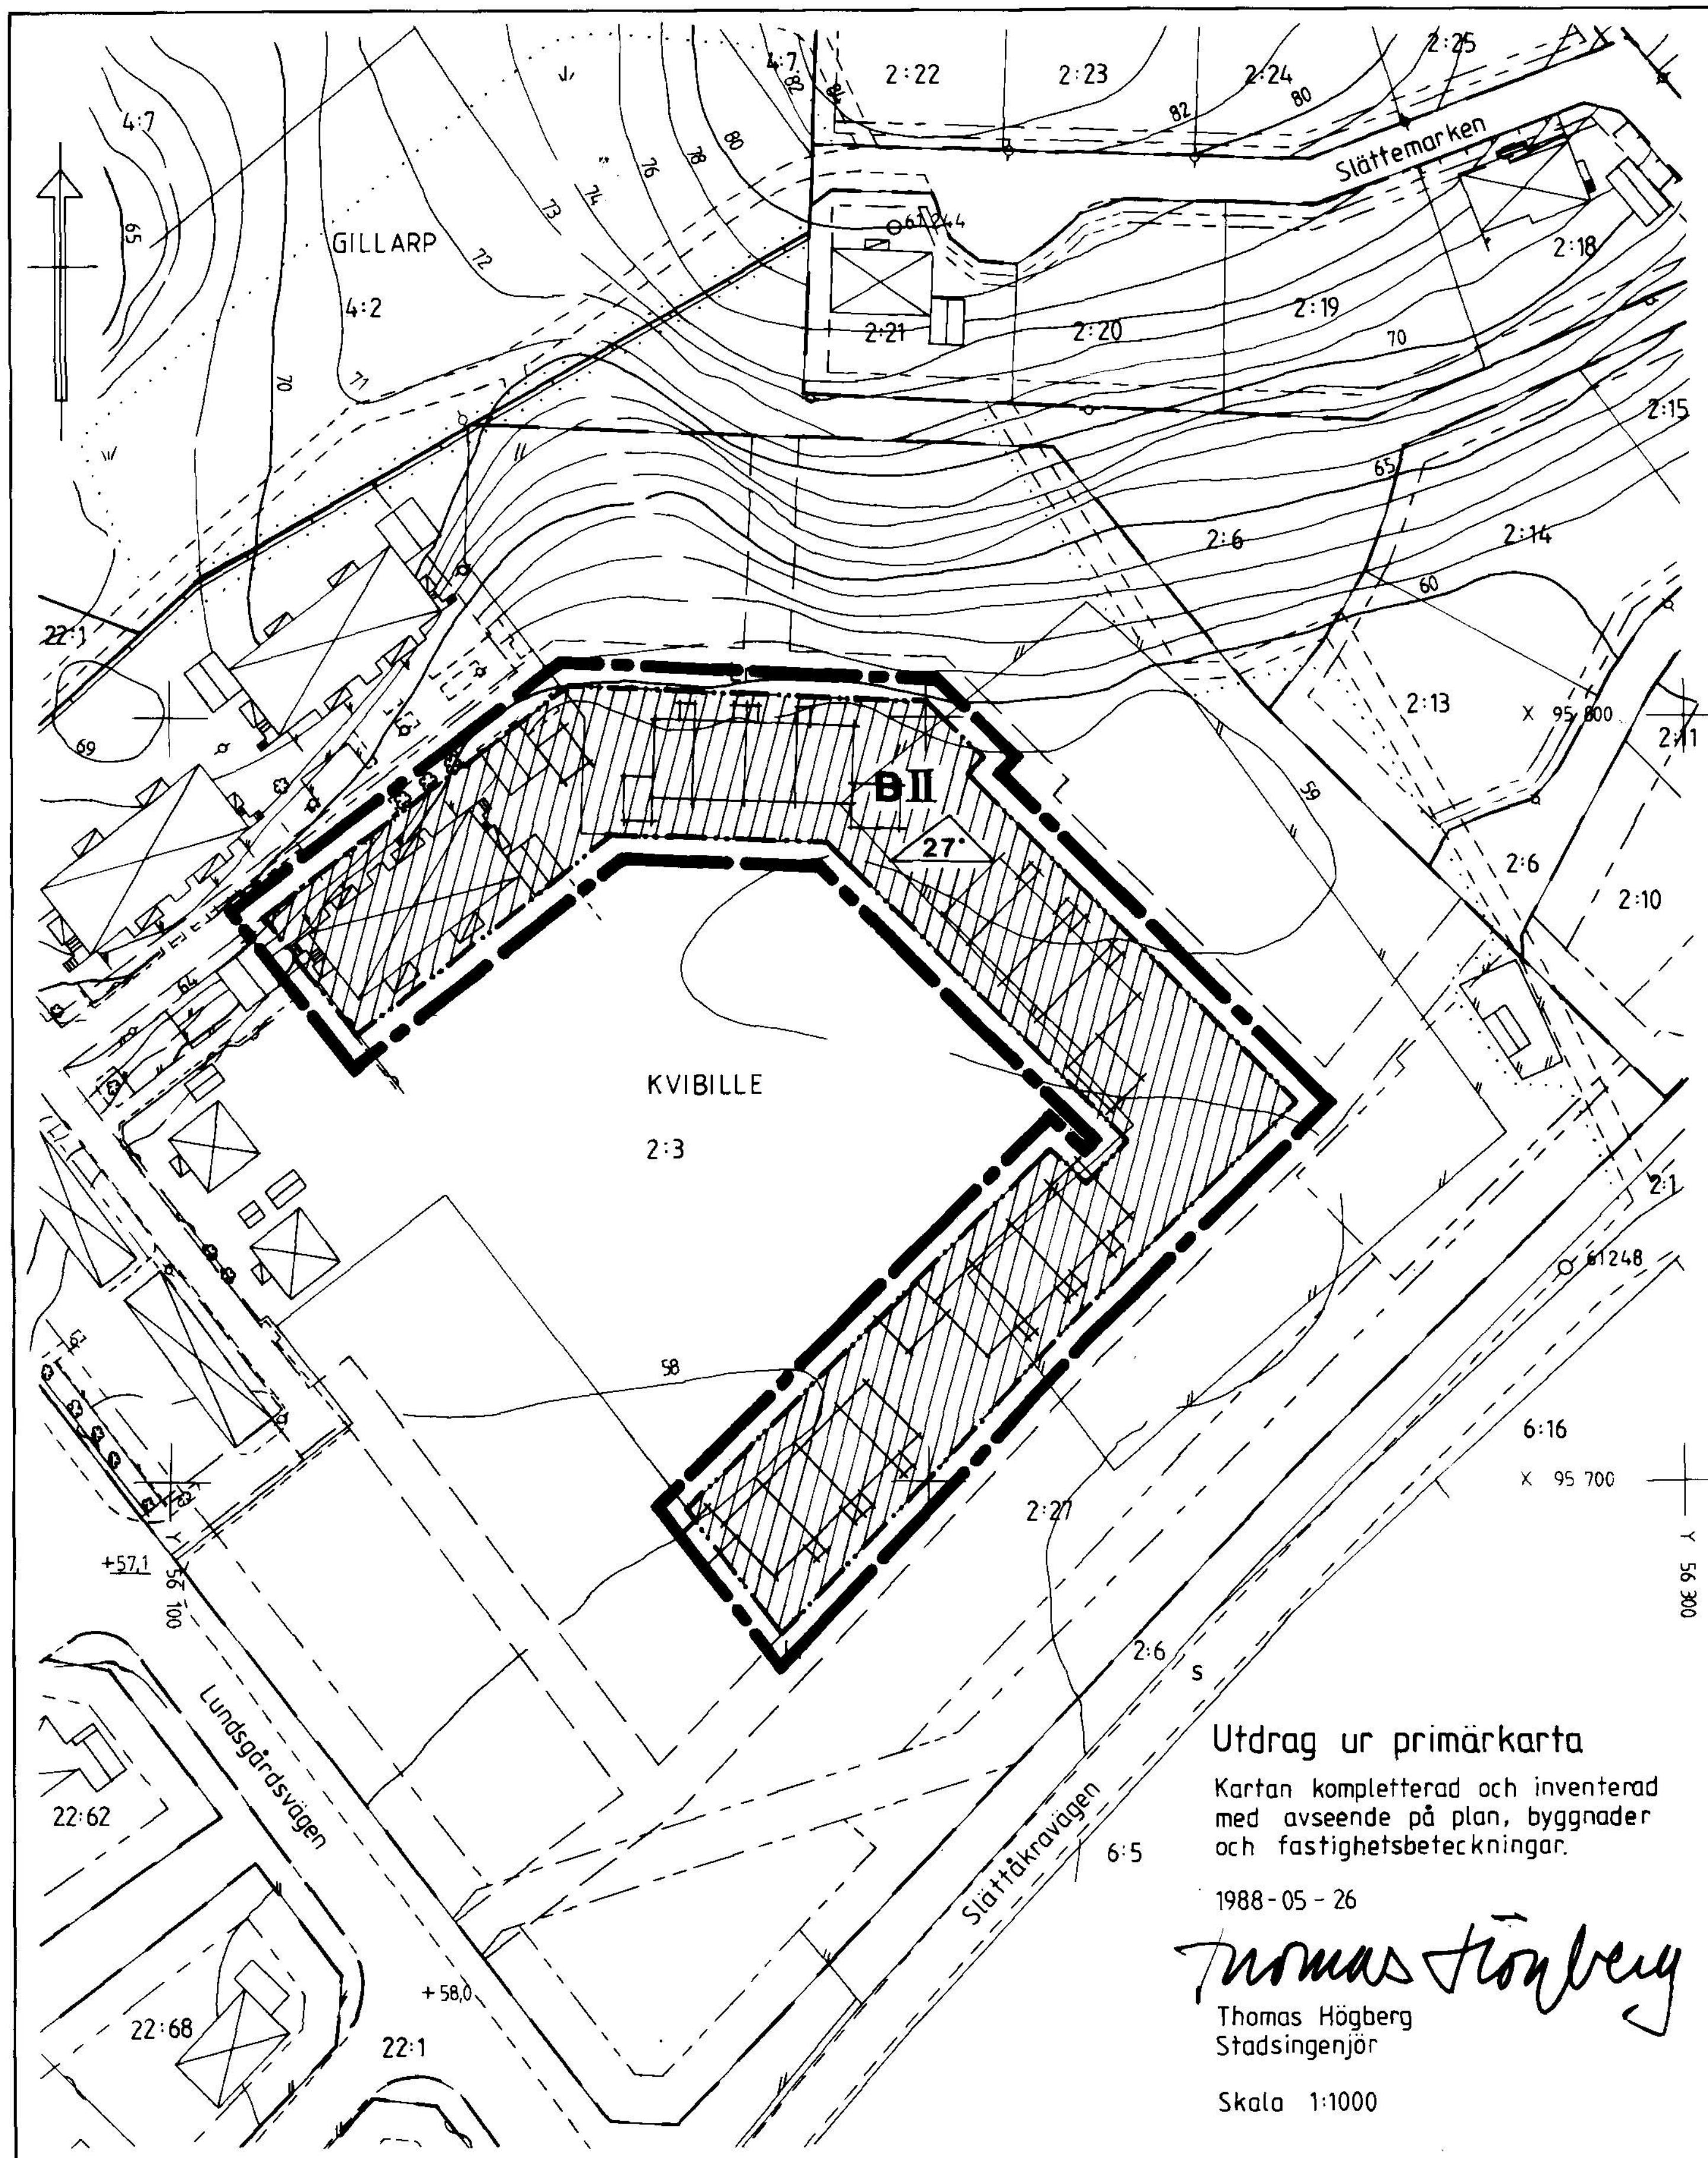

## PLANBESTÄMMELSER

Följande gäller inom områden med nedanstående beteckningar  
Endast angiven användning och utformning är tillåten

### GRÄNSBETECKNINGAR

Planområdesgräns (linje ritad 3mm utanför det området som förslaget gäller)  
Egenskapsgräns

### MARKANVÄNDNING

B Bostäder och där byggnadsnämnden så prövar lämpligt även för barnstuga eller därmed jämförligt ändamål

### UTNYTTJANDEGRAD

Största byggnadsarea är 1900 m<sup>2</sup>

### PLACERING, UTFORMNING, UTFÖRANDE

Högsta takfotshöjd för huvudbyggnad är 6,5 meter

Högsta takfotshöjd för uthus är 3,0 meter

II Högst 2 våningar. Vind får inte inredas  
27 Största taklutning i grader

Området skall bebyggas i huvudsak i enlighet med illustration på plankartan

### ADMINISTRATIVA BESTÄMMELSER SOM GÄLLER HELA PLANOMRÅDET

Planens genomförandetid slutar 1994-12-31

### UPPLYSNINGAR

Till planen hör följande handlingar:

- Denna plankarta med bestämmelser
- Planbeskrivning och genomförandebeskrivning
- Markägarförteckning
- Utlåtande

## ANTAGANDEHANDLING

## DETALJPLAN FÖR

## KVIBILLE 2:3, 2:27, KVIBILLE, HALMSTAD

Upprättad den 20 juni 1988 av GF-ARKITEKTER, SAMHÄLLSPLANERING

Nilsolof Lilja Lennart Dahlberg

Nilsolof Lilja,  
Arkitekt SAR

Lennart Dahlberg  
Arkitekt SAR

Tillhör BYGGNADSNÄMNDENS i  
Halmstad beslut 1988-08-31  
§ 570  
i tjänsten

godkänd för samråd av BN 1988-03-23  
antagen av BN 1988-08-31  
vunnit laga kraft 1988-09-29

Lennart Vangjand

E 10 (676 KVI)

Ritad av: J