



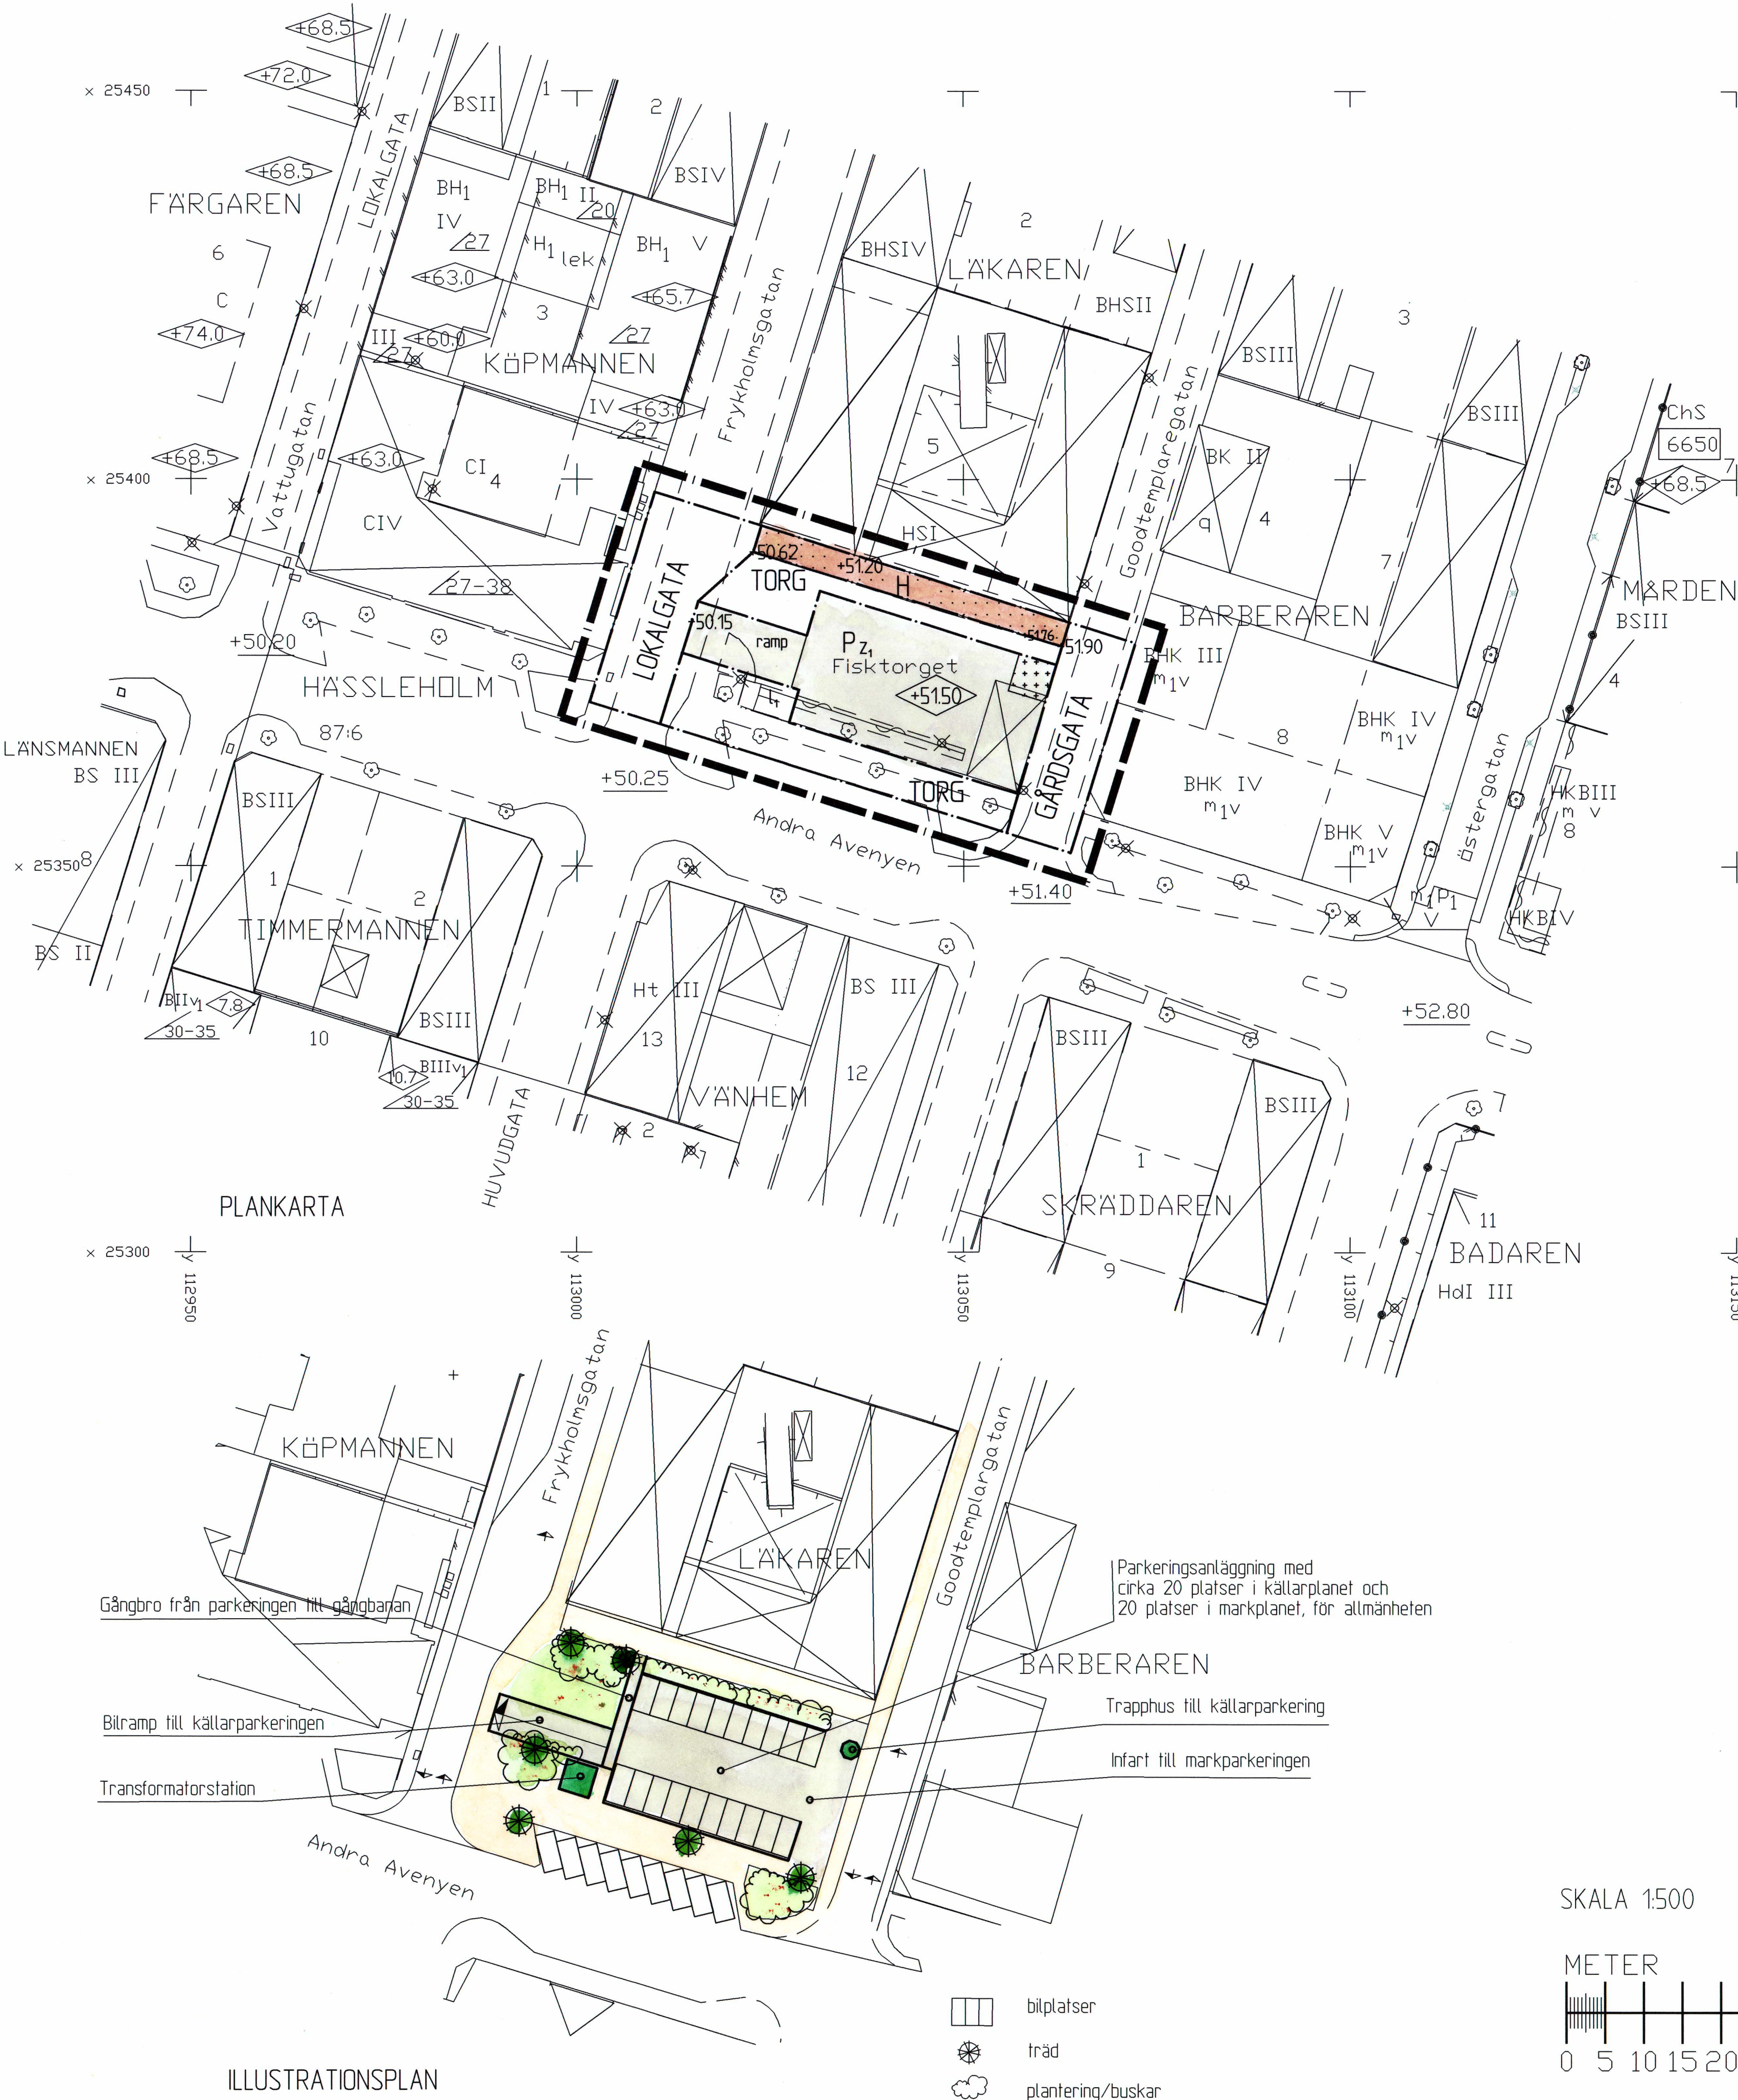

Detaljplanen
antagen av Byggnadsnämnden 1998-12-08, § 403
laga kraft 1999-01-15

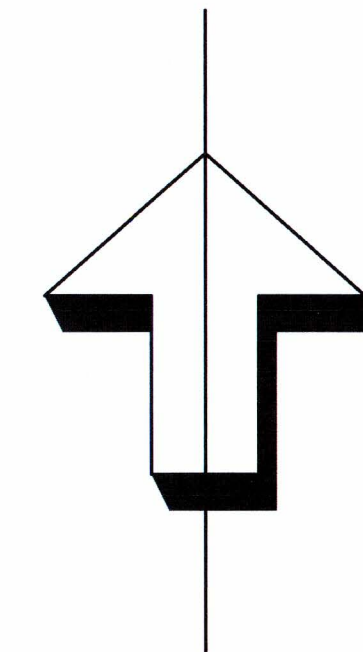

Detaljplan för

Hässleholm 87:6 m.m., Fisktorget,

Hässleholms tätort och kommun, Skåne län

upprättad av Stadsbyggnadskontoret i Hässleholm i juni 1998
samt reviderad i oktober 1998 och i december 1998

Leif Berg

Leif Berg

stadsarkitekt

Siv Carlström

Siv Carlström

planarkitekt

PLANBESTÄMMELSER

Följande gäller inom områden med nedanstående beteckningar.
Där beteckning saknas gäller bestämmelsen inom hela planområdet.

Endast angiven användning och utformning är tillåten.

GRÄNSBETECKNINGAR

- Linje ritad 3 meter utanför planområdets gräns
- Användningsgräns
- Egenskapsgräns

ANVÄNDNING AV ALLMÄN PLATS

- TORG Gångtrafik, handel och publik verksamhet
- GÅRDSGATA Trafik på fotgängarnas villkor
- LOKALGATA Lokaltrafik

ANVÄNDNING AV KVARTERSMARK

- P Parkeringsanläggning i ett källarplan
- H Handel

UTFORMNING AV ALLMÄN PLATS

Torget skall planteras i princip i enlighet med illustration

- Område för transformatorstation, utformning skall anpassas till torgmiljö

BEGRÄNSNING AV MARKENS BEBYGGANDE

- Marken får inte bebyggas
- Marken får bebyggas med trapphus i två plan
- Marken skall vara tillgänglig för allmän parkering i markplanet

MARKENS ANORDNANDE

- Föreskriven höjd över nollplanet

PLACERING, UTFORMNING, UTFÖRANDE

- ramp Ned- och uppfart till källarparkering
- Högsta höjd i meter över nollplanet för överkant parkeringsdäck

ADMINISTRATIVA BESTÄMMELSER

Genomförandetiden slutar 2004-12-31

Detaljplan för Hässleholm 87:6 m.m., Fisktorget

Hässleholms tätort och kommun, Skåne län