

FÖRSLAG TILL ÄNDRING
AV STADSPLANEN FÖR
KVARTEREN BIKUPAN, BORGAREN,
BREVBJÄRAREN, BÅGEN M.M.
I HALMSTAD
UPPGJORT I OKTOBER 1954
STADSPLANEKARTA

Halmstad den 12 oktober 1954

Sölve Rosström

Stadsplanearkitekt

Reviderat

Halmstad den 3 maj 1955


Sölve Rosström

- Beteckningar:**
- A. Gränsbeteckningar:**
- Linje belägen 3 meter utanför det område som förslaget avser.
 - Gällande områdesgräns.
 - Gällande områdesgräns, avsedd att utgå.
 - Områdesgräns.
 - Bestämmelsegräns.
 - Annan gräns ej avsedd att fastställas.
- B. Områdesbeteckningar:**
- Allmän plats.
 - Gata.
 - Byggnadskvartier.
 - Område för bostads- och handelsändamål.
 - Område garage.
 - Övriga beteckningar:
 - Mark som icke får bebyggas.
 - Överbyggd gård och annan terrassbyggnad.
 - Mark för byggnad under markplanet.
 - Mark tillgänglig för allmän gångtrafik.
 - Gällande gathöjd.
 - Gathöjd.
 - Byggnadshöjd.
- Befintlig äggräns.
- Befintlig byggnad.

Grundkartan uppgjord i oktober 1954

Ragnar Lyden
Mättningsman

10 0 50 100 M
Skala 1:1000

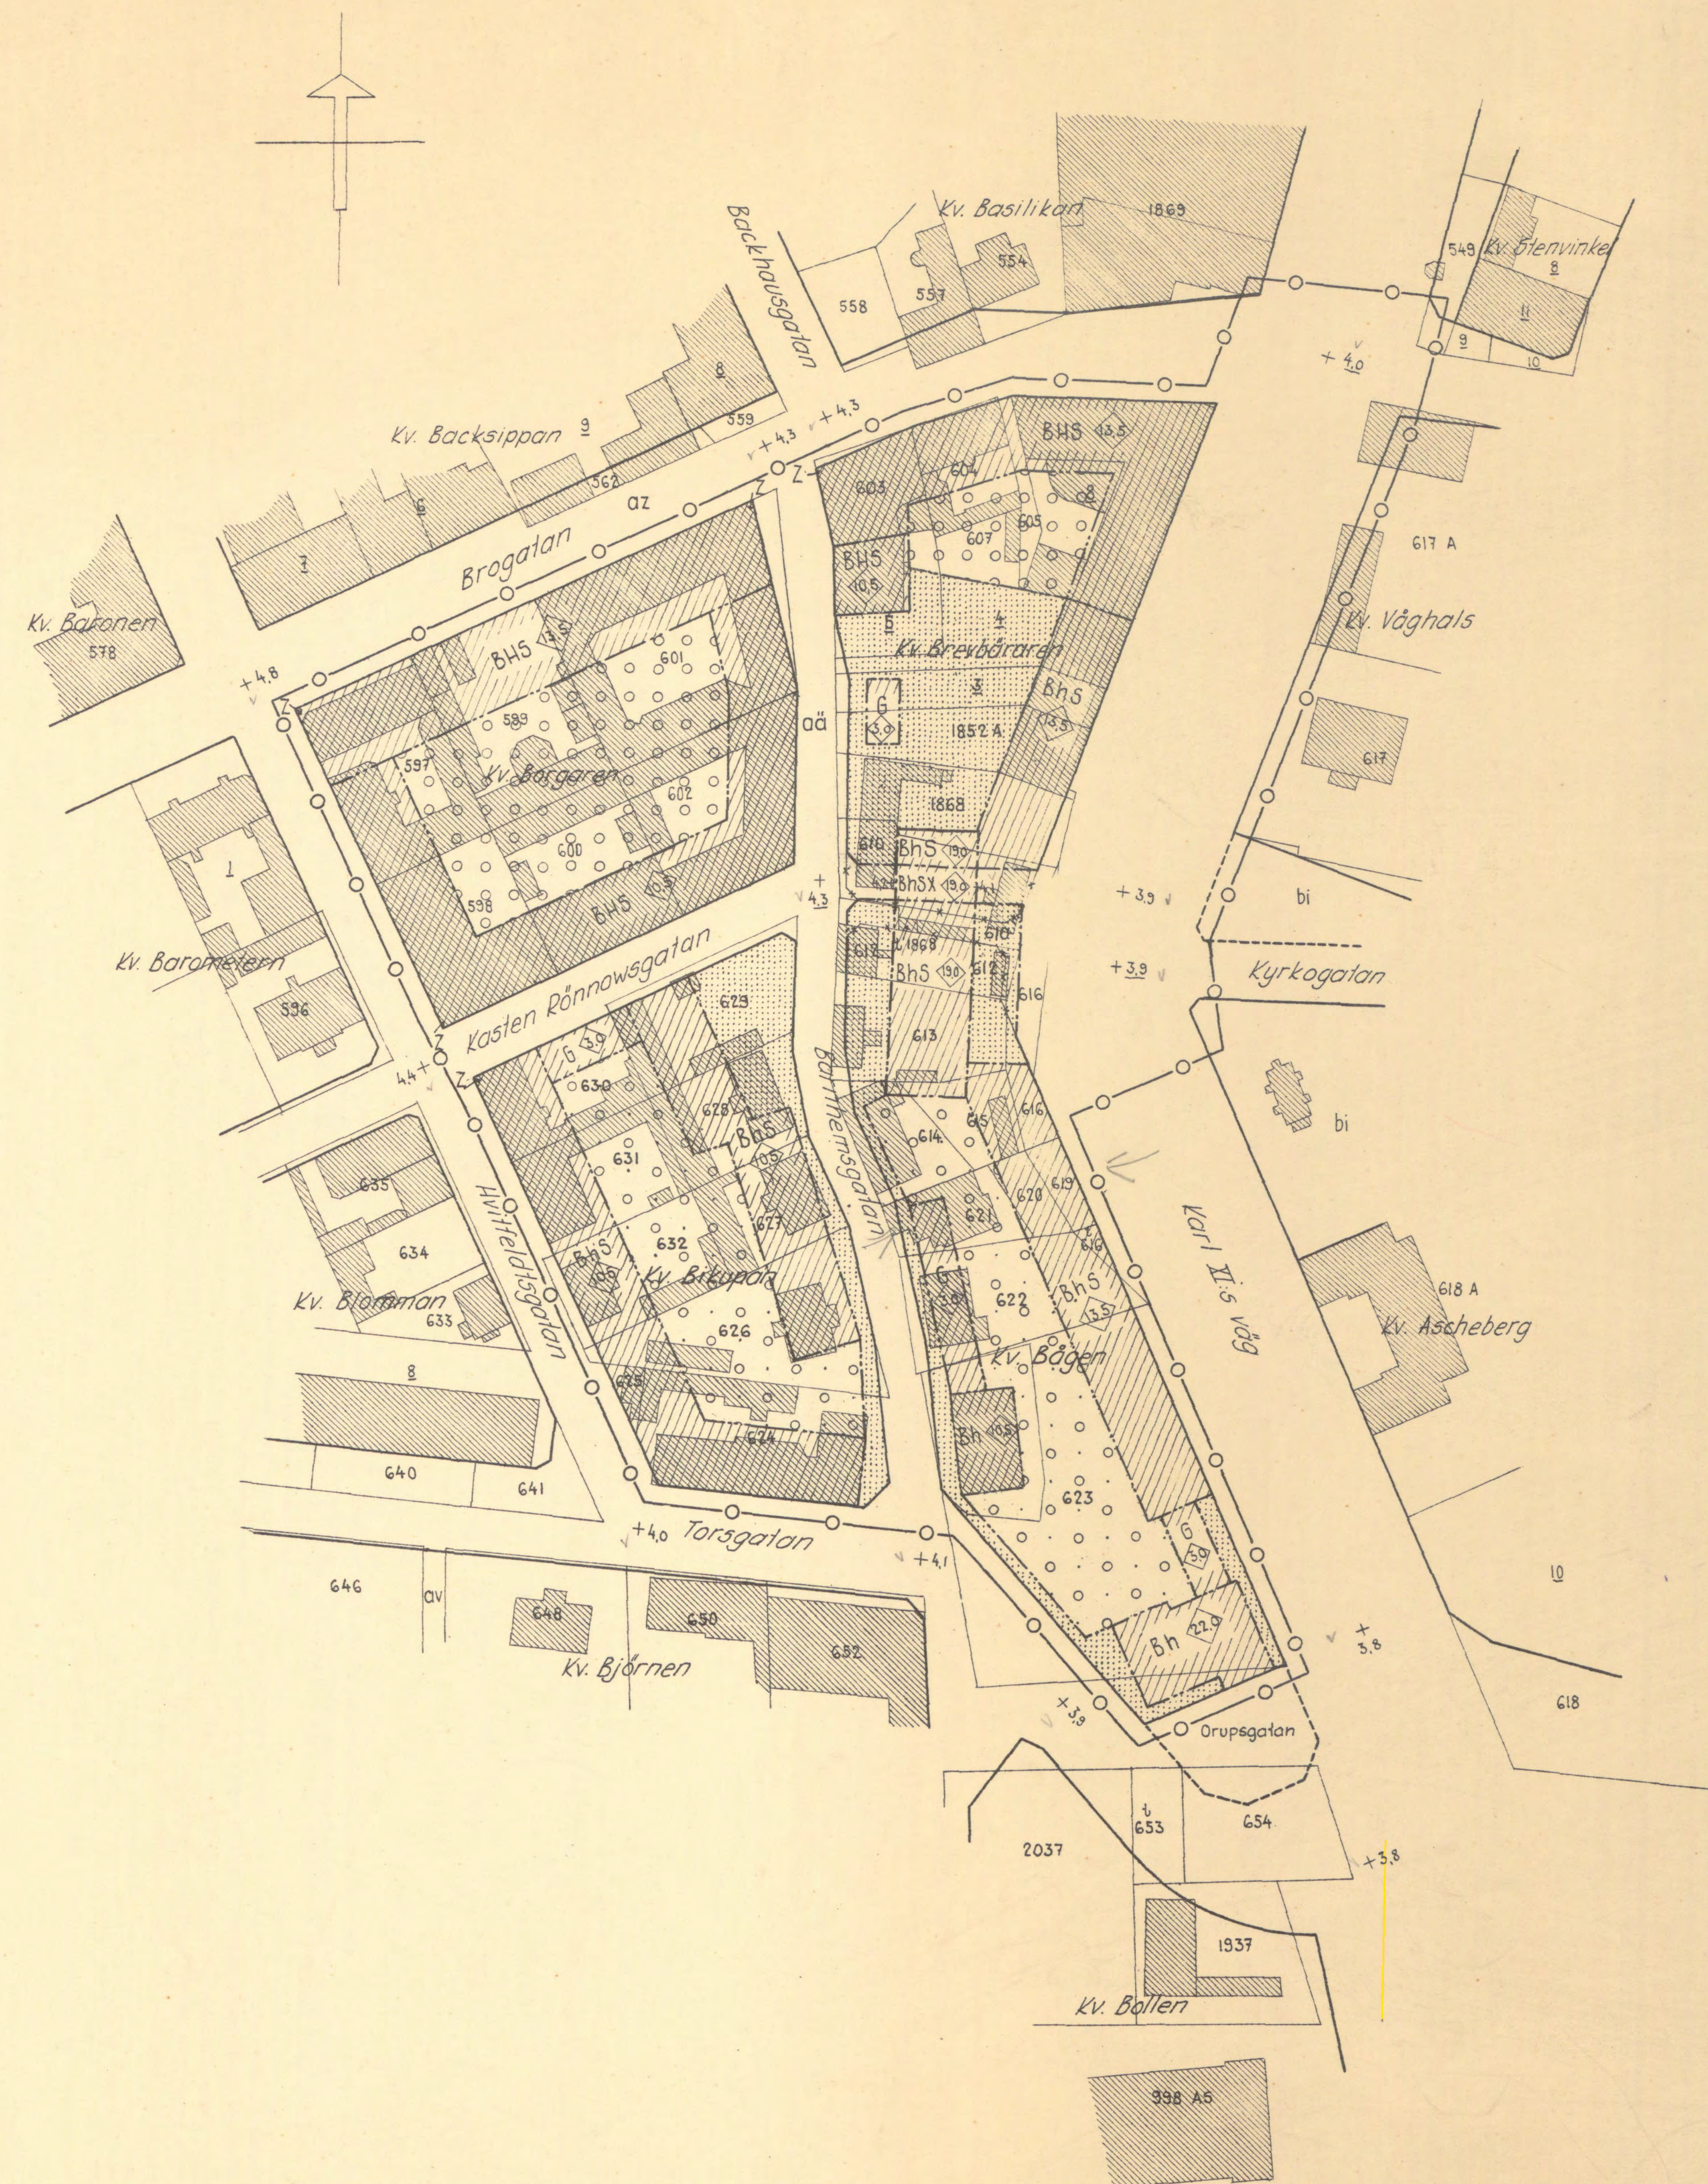

Tillhör Stadsfullmäktiges i Halmstad
protokoll den 25 aug 1955 § 465; betygat
i tjänsten:

Blomqvist Lyden

Tillhör Kungl. Maj:ts beslut
den 3 februari 1956
Stockholm i Kommunikationsdepartementet

Ex officio:

Nilsson