


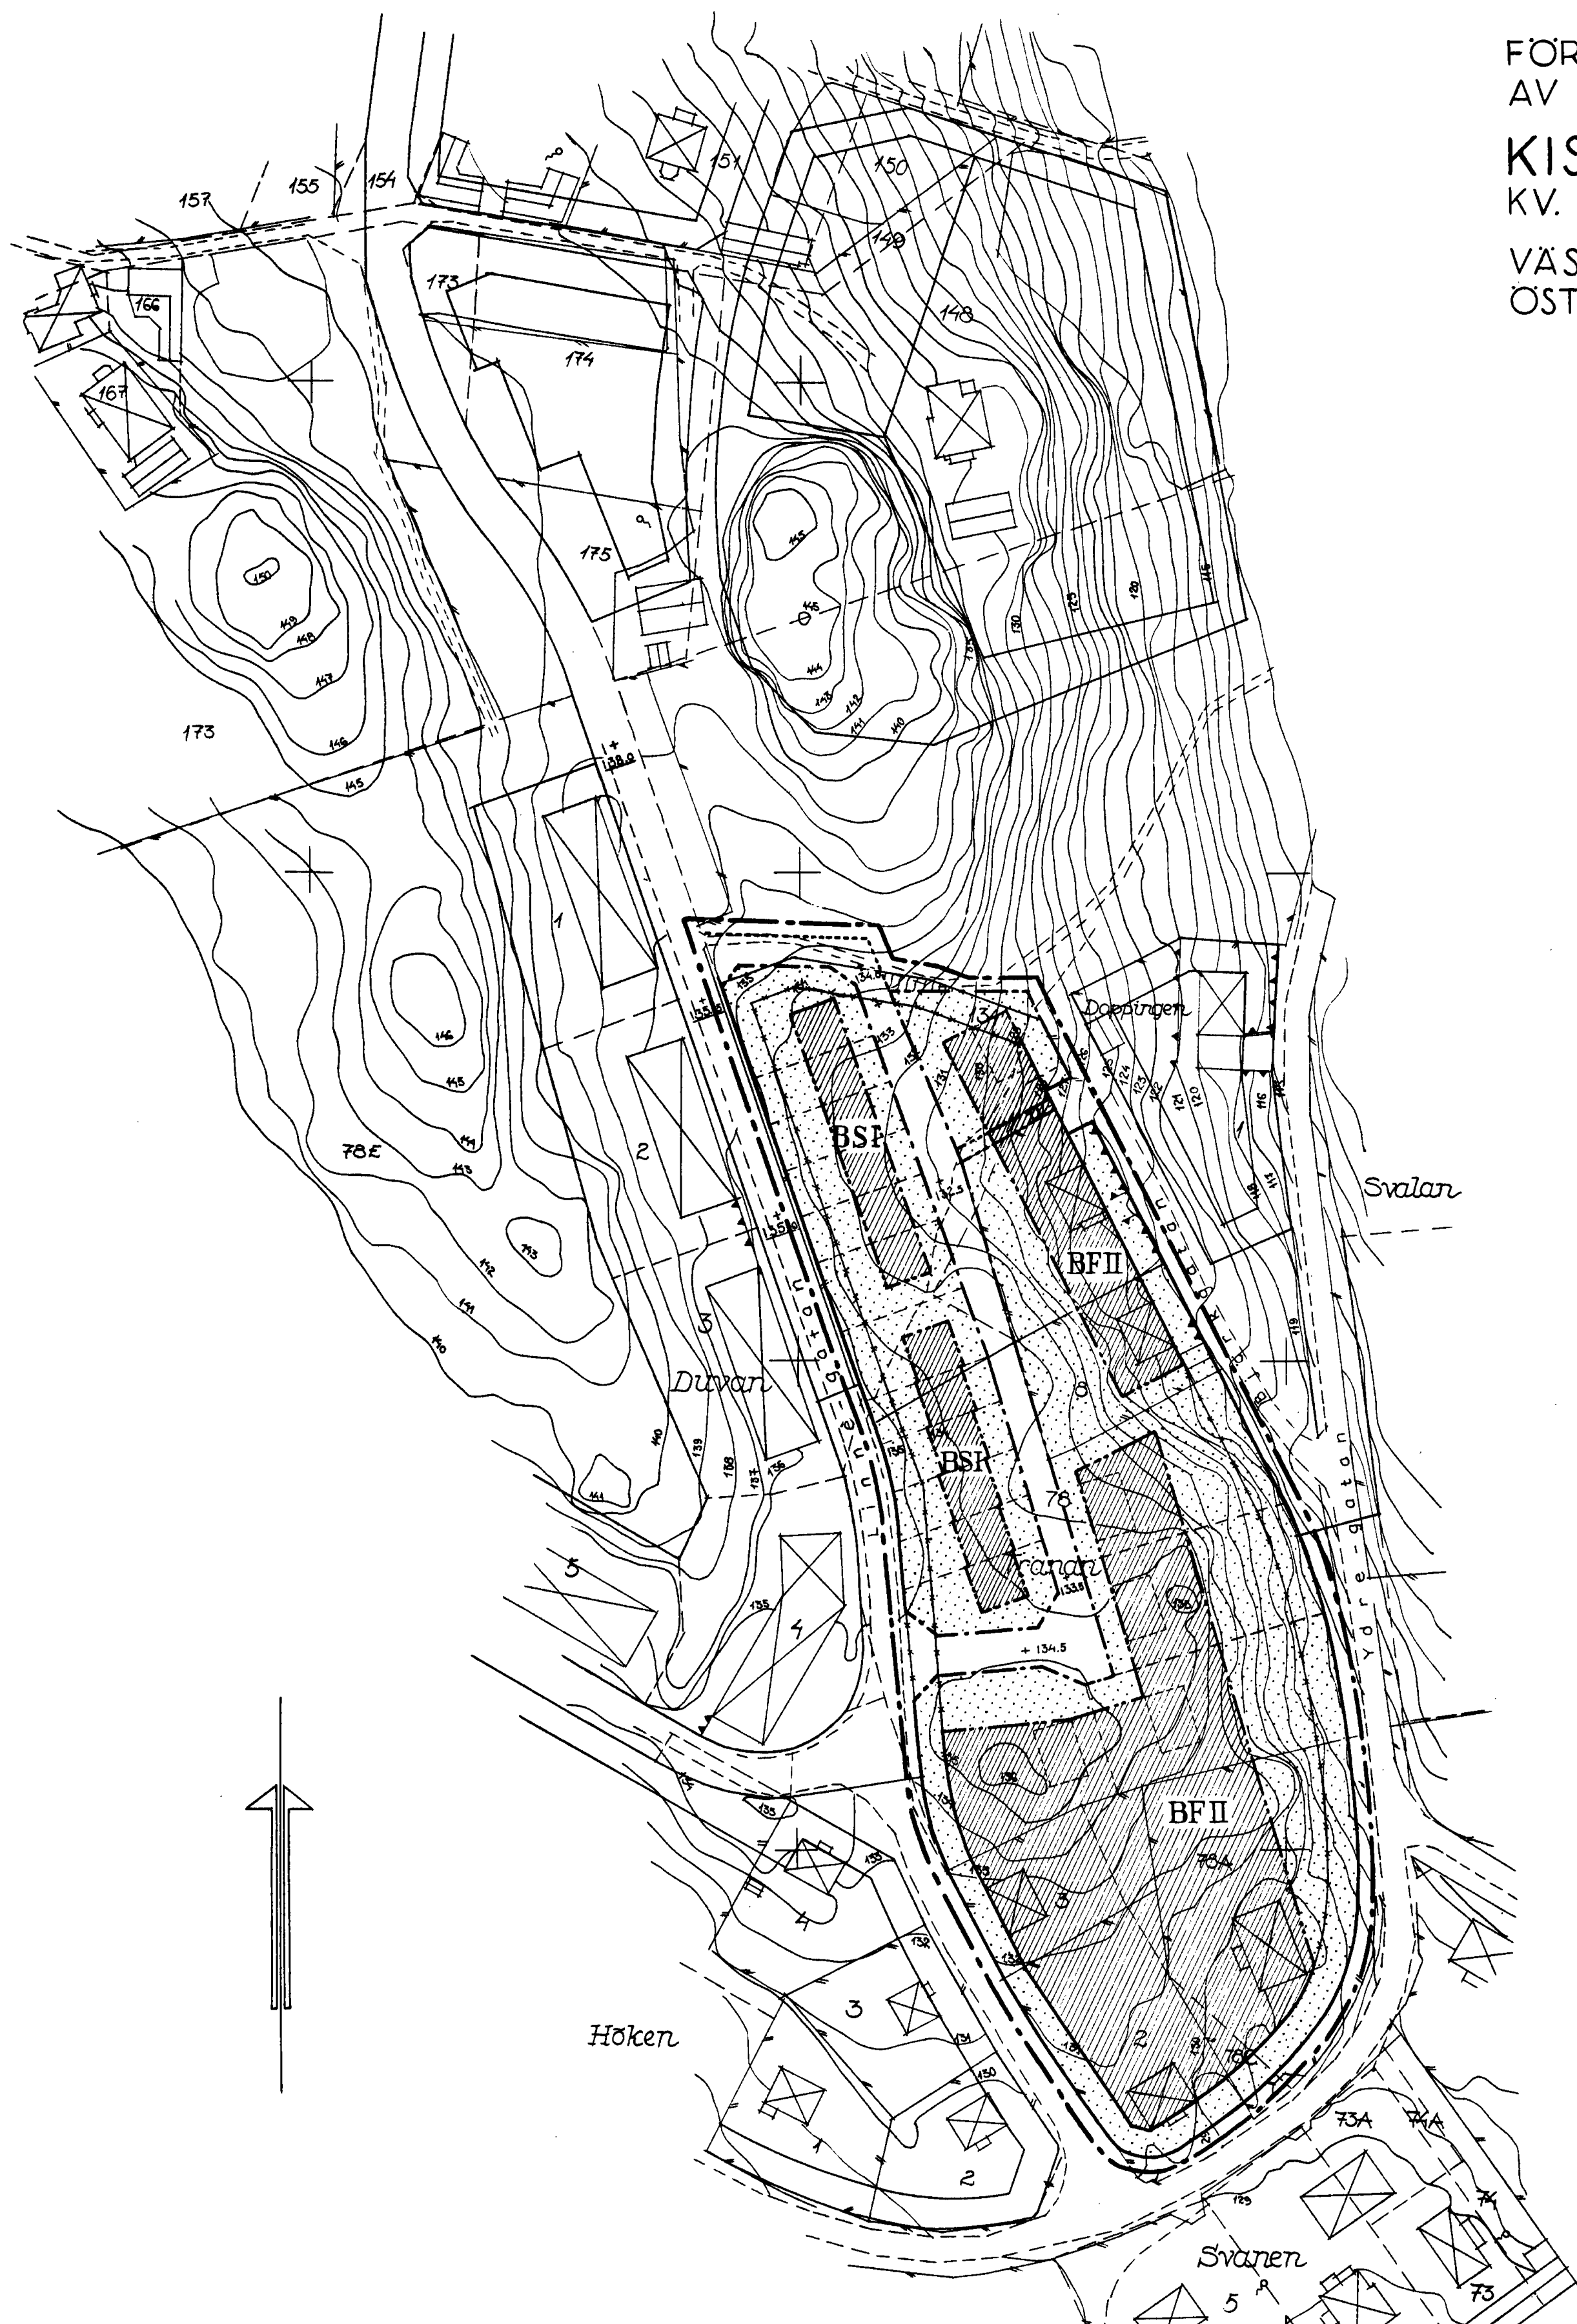

FÖRSLAG TILL ÄNDRING
AV STADSPLANEN FÖR DEL AV
KISA SAMHÄLLE
KV. TRANAN
VÄSTRA KINDA KOMMUN
ÖSTERGÖTLANDS LÄN

GRUNDKARTAN UPPRÄTTAD ÅR 1956-58
AV DISTRIKTSLANTMÄTARE SVEN HARDMARK
PLANFÖRSLAGET UPPRÄTTAT
DEN 25 OKTOBER 1961
AV/LBF:s PLANAVDELNING I LINKÖPING
Lennart Bergentz
LENNART BERGENTZ
ARKITEKT SAR

Grundkartan tillhörande beteckningar:

- Fastighetsgräns
- Vägar
- ▢ Huvudbyggnad resp. uthus
- ~ Nivåkurvor
- +0.0 Gällande gatuhöjd

Stadsplanekartan tillhörande beteckningar:

- Linje belägen 3 (tre) meter utanför planområdets gräns
- Gällande stadsplanelinje
- Gällande stadsplanelinje avsedd att utgå
- Kvarters och annan områdesgräns
- Bestämmelesgräns
- Gränslinjer ej avsedda att fastställas
- Allmän plats, gata
- ▨ Allmän plats, park
- ▨ BF Område för bostadsändamål, friliggande hus
- ▨ BS Område för bostadsändamål, sammanbyggda hus
- Mark som ej får bebyggas
- I, II Antal våningar
- u Mark tillgänglig för underjordiska ledningar
- +0.0 Gatuhöjd

ANTAGET AV KOMMUNFULLMÄKTIGE
AV DEN 29 dec. 1961, § 132

Ville Sandelius
KOMMUNFULLMÄKTIGES ORDFÖRANDE

Kopians likhet med originalet betygas,
Stockholm den 20 sept. 1962.
SVENSKA REPRODUKTIONS AB
G. Lundberg

Länsstyrelsen i Östergötlands län har
den 13/7 1962 genom beslut, mot vilket
talan ej må föras, fastställt detta för-
slag; betygas i tjänsten
I. Holmström

Stämpel Två kronor

