


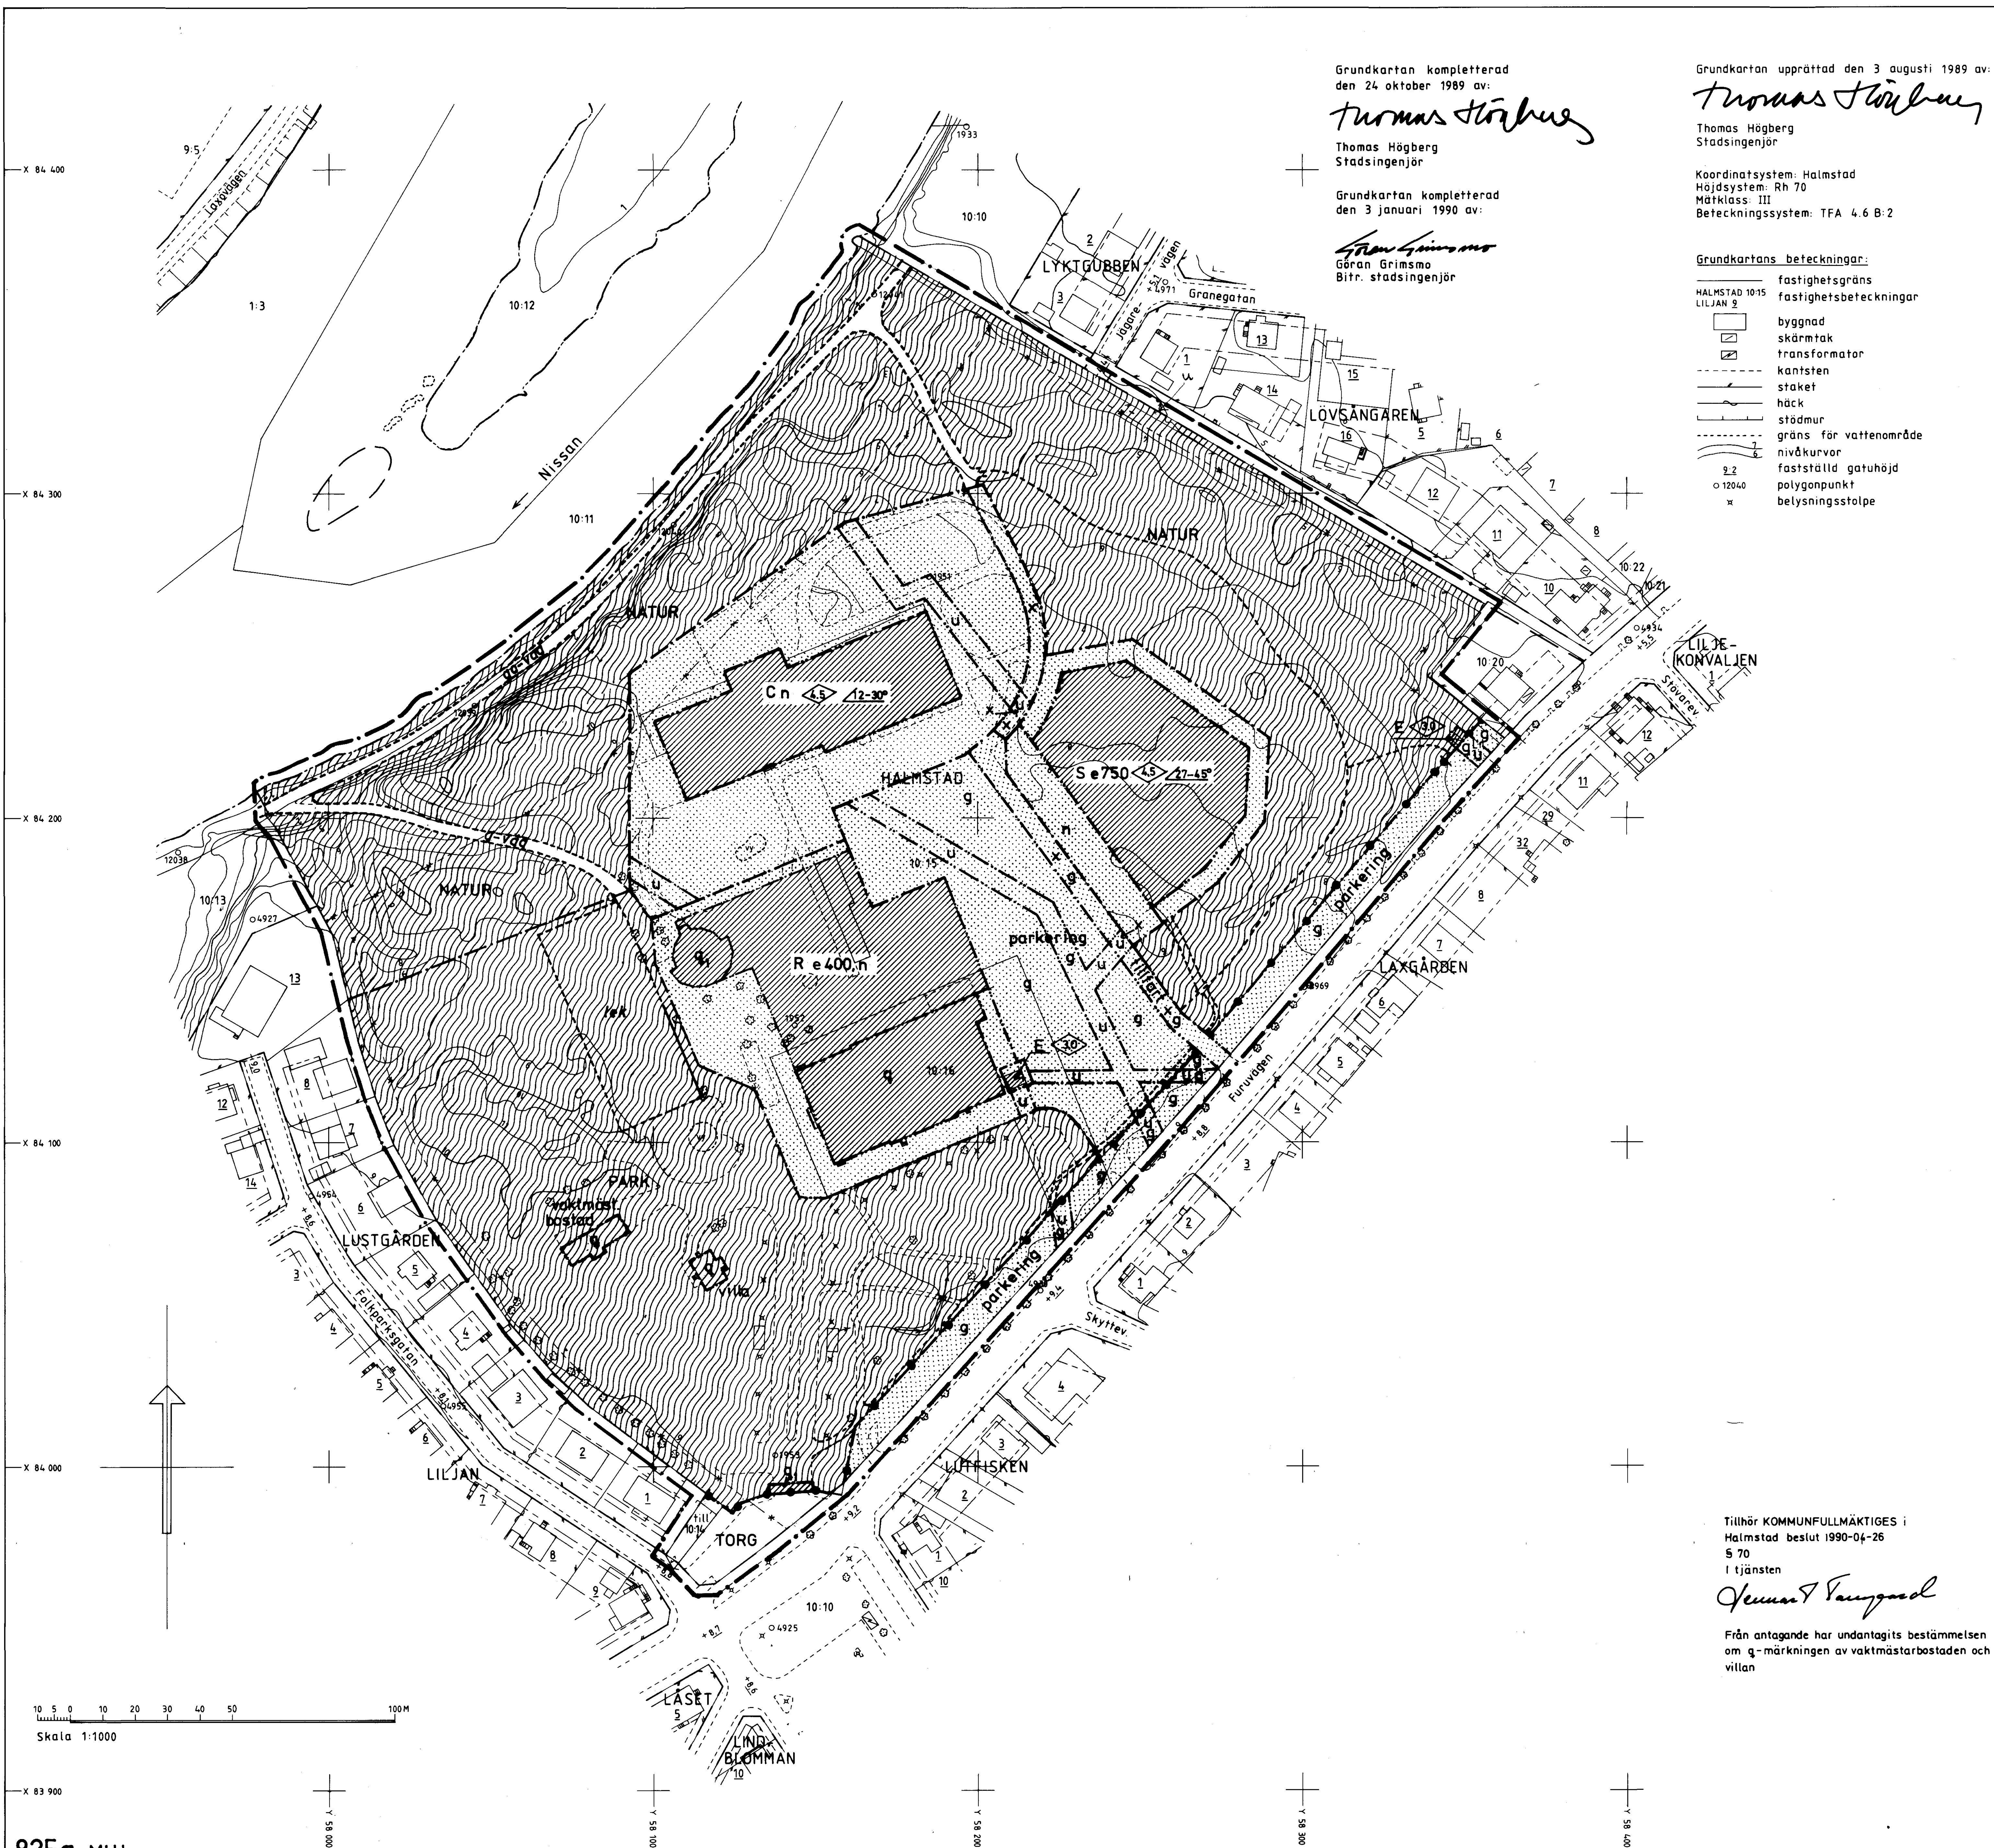

Grundkartan kompletterad
den 24 oktober 1989 av:

Thomas Högberg
Thomas Högberg
Stadsingenjör

Grundkartan kompletterad
den 3 januari 1990 av:

Göran Grimsö
Göran Grimsö
Bifr. stadsingenjör

Grundkartan upprättad den 3 augusti 1989 av:

Thomas Högberg
Thomas Högberg
Stadsingenjör

Koordinatssystem: Halmstad
Höjdsystem: Rh 70
Måtklass: III
Beteckningssystem: TFA 4.6 B:2

Grundkartans beteckningar:

- | | |
|---------------|------------------------|
| HALMSTAD 1015 | fastighetsgräns |
| LILJAN 2 | fastighetsbeteckningar |
| | byggnad |
| | skärmtak |
| | transformator |
| | kantsten |
| | staket |
| | häck |
| | stödmur |
| | gräns för vattenområde |
| | nivåkurvor |
| | fastställd gatuhöjd |
| | polygonpunkt |
| | belysningsstolpe |

PLANBESTÄMMELSER

Följande gäller inom områden med nedanstående beteckningar
Där beteckning saknas gäller bestämmelsen inom hela planområdet
Endast-angiven användning och utformning är tillåten

GRÄNSBETECKNINGAR

- | | |
|--|---|
| | Planområdesgräns (linje ritad 3 mm utanför det område som förslaget gäller) |
| | Gällande användningsgräns avsedd att behållas |
| | Användningsgräns |
| | Egenskapsgräns |
| | Gällande egenskapsgräns avsedd att utgå |

MARKANVÄNDNING

- | | |
|--|-----------------------------------|
| | Allmän plats |
| | TORG |
| | PARK |
| | Kvartersmark |
| | Folkpark, Kultur, teater, dans mm |
| | Skola |
| | Restauranger och samlingsstalar |
| | Transformatorstation |

UTNYTTJANDEGRAD

e 000 Största tillåtna sammanlagda byggnadsarea i kvadratmeter, utöver befintlig teaterbyggnad och rutunda

BEGRÄNSNING AV MARKENS BEBYGGANDE

- | | |
|---|---|
| | Marken får inte bebyggas |
| u | Marken skall vara tillgänglig för allmänna underjordiska ledningar |
| x | Marken skall vara tillgänglig för allmän tillfartstrafik och gång- och cykeltrafik |
| g | Marken skall vara tillgänglig för gemensamma tillfarter, parkering och allmänna ledningar |

MARKENS ANORDNANDE

- | | |
|------------|--|
| | Uttart stängsel |
| | Stängsel skall finnas |
| n | Befintliga träd får inte fällas, marklov erfordras |
| parkerings | Parkeringsplats skall finnas |

UTFORMNING, UTFÖRANDE

- | | |
|--|---|
| | Uttormning |
| | Högsta byggnadshöjd i meter |
| | Minsta resp största taklutning i grader |

VÄRDEFULL MILJÖ

- | | |
|----------------|--|
| q | Värdefull miljö. Vid ändring skall ursprungligt utseende vara vägledande. Vid ny bebyggelse skall särskild hänsyn tas till omgivningens egenart. Hinder mot rivning gäller ej. Byggnaderna får exempelvis användas för social service för barn och äldre mm. |
| q ₁ | Värdefull byggnad- "triumfbåge"- "pollkett"- som inte får rivas |

ADMINISTRATIVA BESTÄMMELSER


Genomförandetiden är 5 år från den dag då planen vinner laga kraft

ILLUSTRATIONER

- | | |
|--|--------------------------------|
| | Illustrationslinje |
| | lekplats |
| | Gång-och cykelväg för anläggas |
| | Gångväg ej anlagd |

UPPLYSNINGAR

- Till planen hör följande handlingar:
- Denna plankarta med bestämmelser
 - Illustrationskarta
 - Planbeskrivning
 - Genomförandebeskrivning

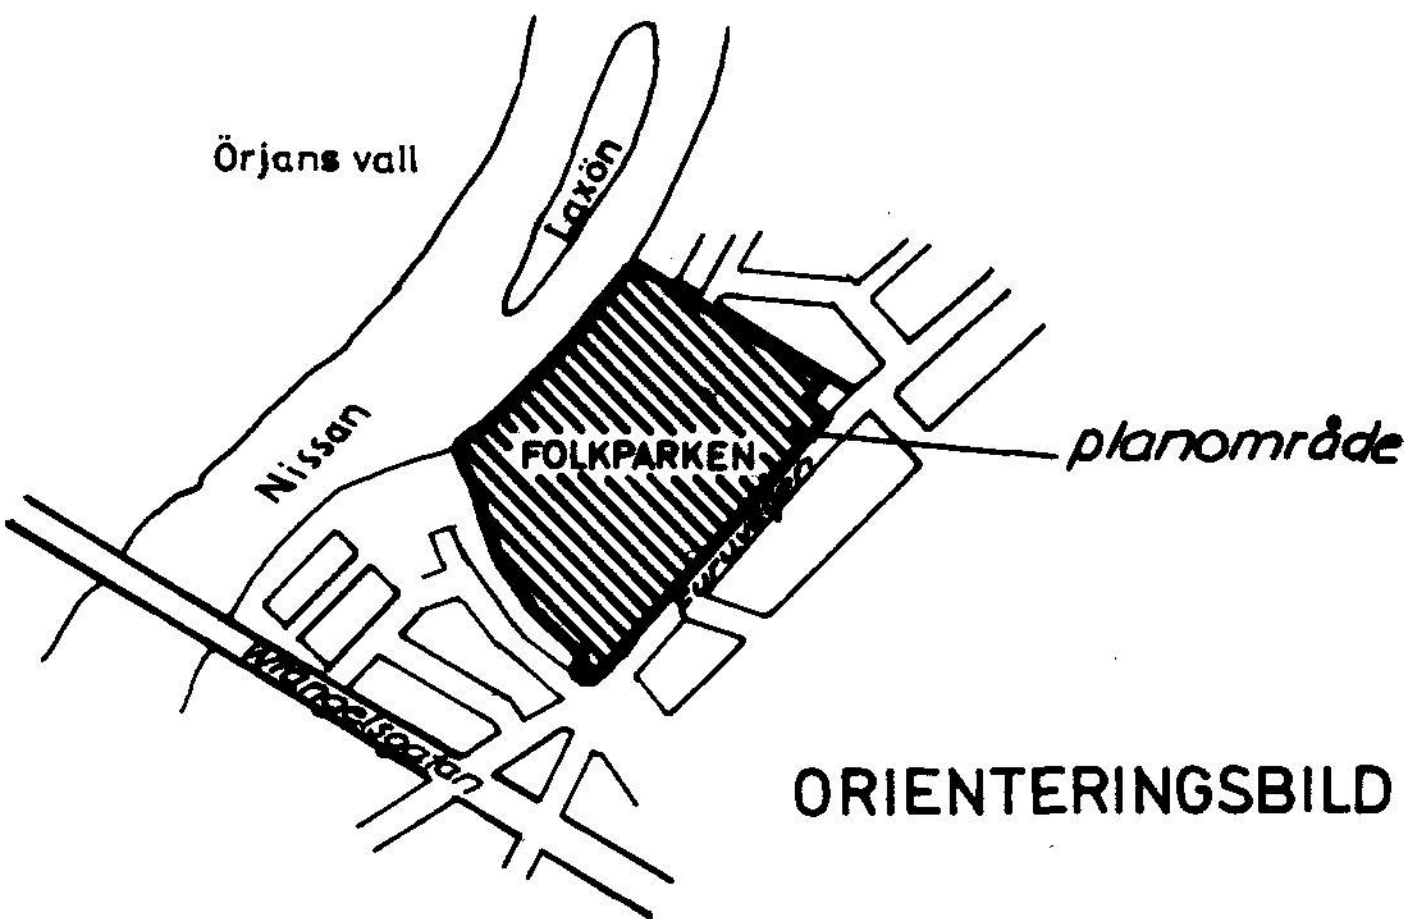

ANTAGANDEHANDLING

DETALJPLAN FÖR
FOLKPARKEN I HALMSTAD
MARTIN LUTHER, HALMSTAD
PLAN- OCH BYGGLOVSKONTORET 1990-02-14

Roland Efraimsson
Roland Efraimsson
avdelningschef

Gösta Henriksson
Gösta Henriksson
planarkitekt

godkänd för samråd av BN 1989-09-20
godkänd för utställning av BN 1989-12-13
antagen av KF 1990-04-26 med undantag
vunnit laga kraft 1990-05-25