

FÖRSLAG TILL
ÄNDRING AV STADSPLANEN FÖR
HÅJUMS BEGRAVNINGS-
PLATS M.M.
I TROLLHÄTTANS KOMMUN
UPPGJORT AV STADSARKITEKTKONTORET
I APRIL 1986

LEIF AHLBOM
LEIF AHLBOM
STADSARKITEKT

GRUNDKARTAN UTGÖR AJOURFÖRT UTDRAG UR
STADSINGENJÖRSKONTORETS PRIMÄRKARTVERK
UPPRÄTTAT GENOM FLYGFOTOGRAFERING ÅR 1965
MÄTKLASS II
KOORDINATSYSTEM
I PLAN: TROLLHÄTTANS LOKALA SYSTEM
I HÖJD: RIKETS HÖJDSYSTEM 1900
GRUNDKARTEBETEKNINGAR HÄNFÖR SIG TILL STATENS
LANTMÄTERISKA ANVISNINGAR 1976-09-30
FASTIGHETSREDOVISNING 1986-04-30



LENNART JOHANSSON
LENNART JOHANSSON
STADSINGENJÖR

TILLHÖR KOMMUNFULLMÄKTIGES BESLUT
6314 AV DEN 15 DECEMBER 1986
BETYGAR

INGVAR JOHNSON
INGVAR JOHNSON
KOMMUNFULLMÄKTIGES ORDF.

GENOM LAGAKRAFTVUNNET BESLUT 23
APRIL 1987 HAR LANSSTYRELSEN FASTSTÄLLT
DETTA FÖRSLAG

PEETER SÄRG
PEETER SÄRG

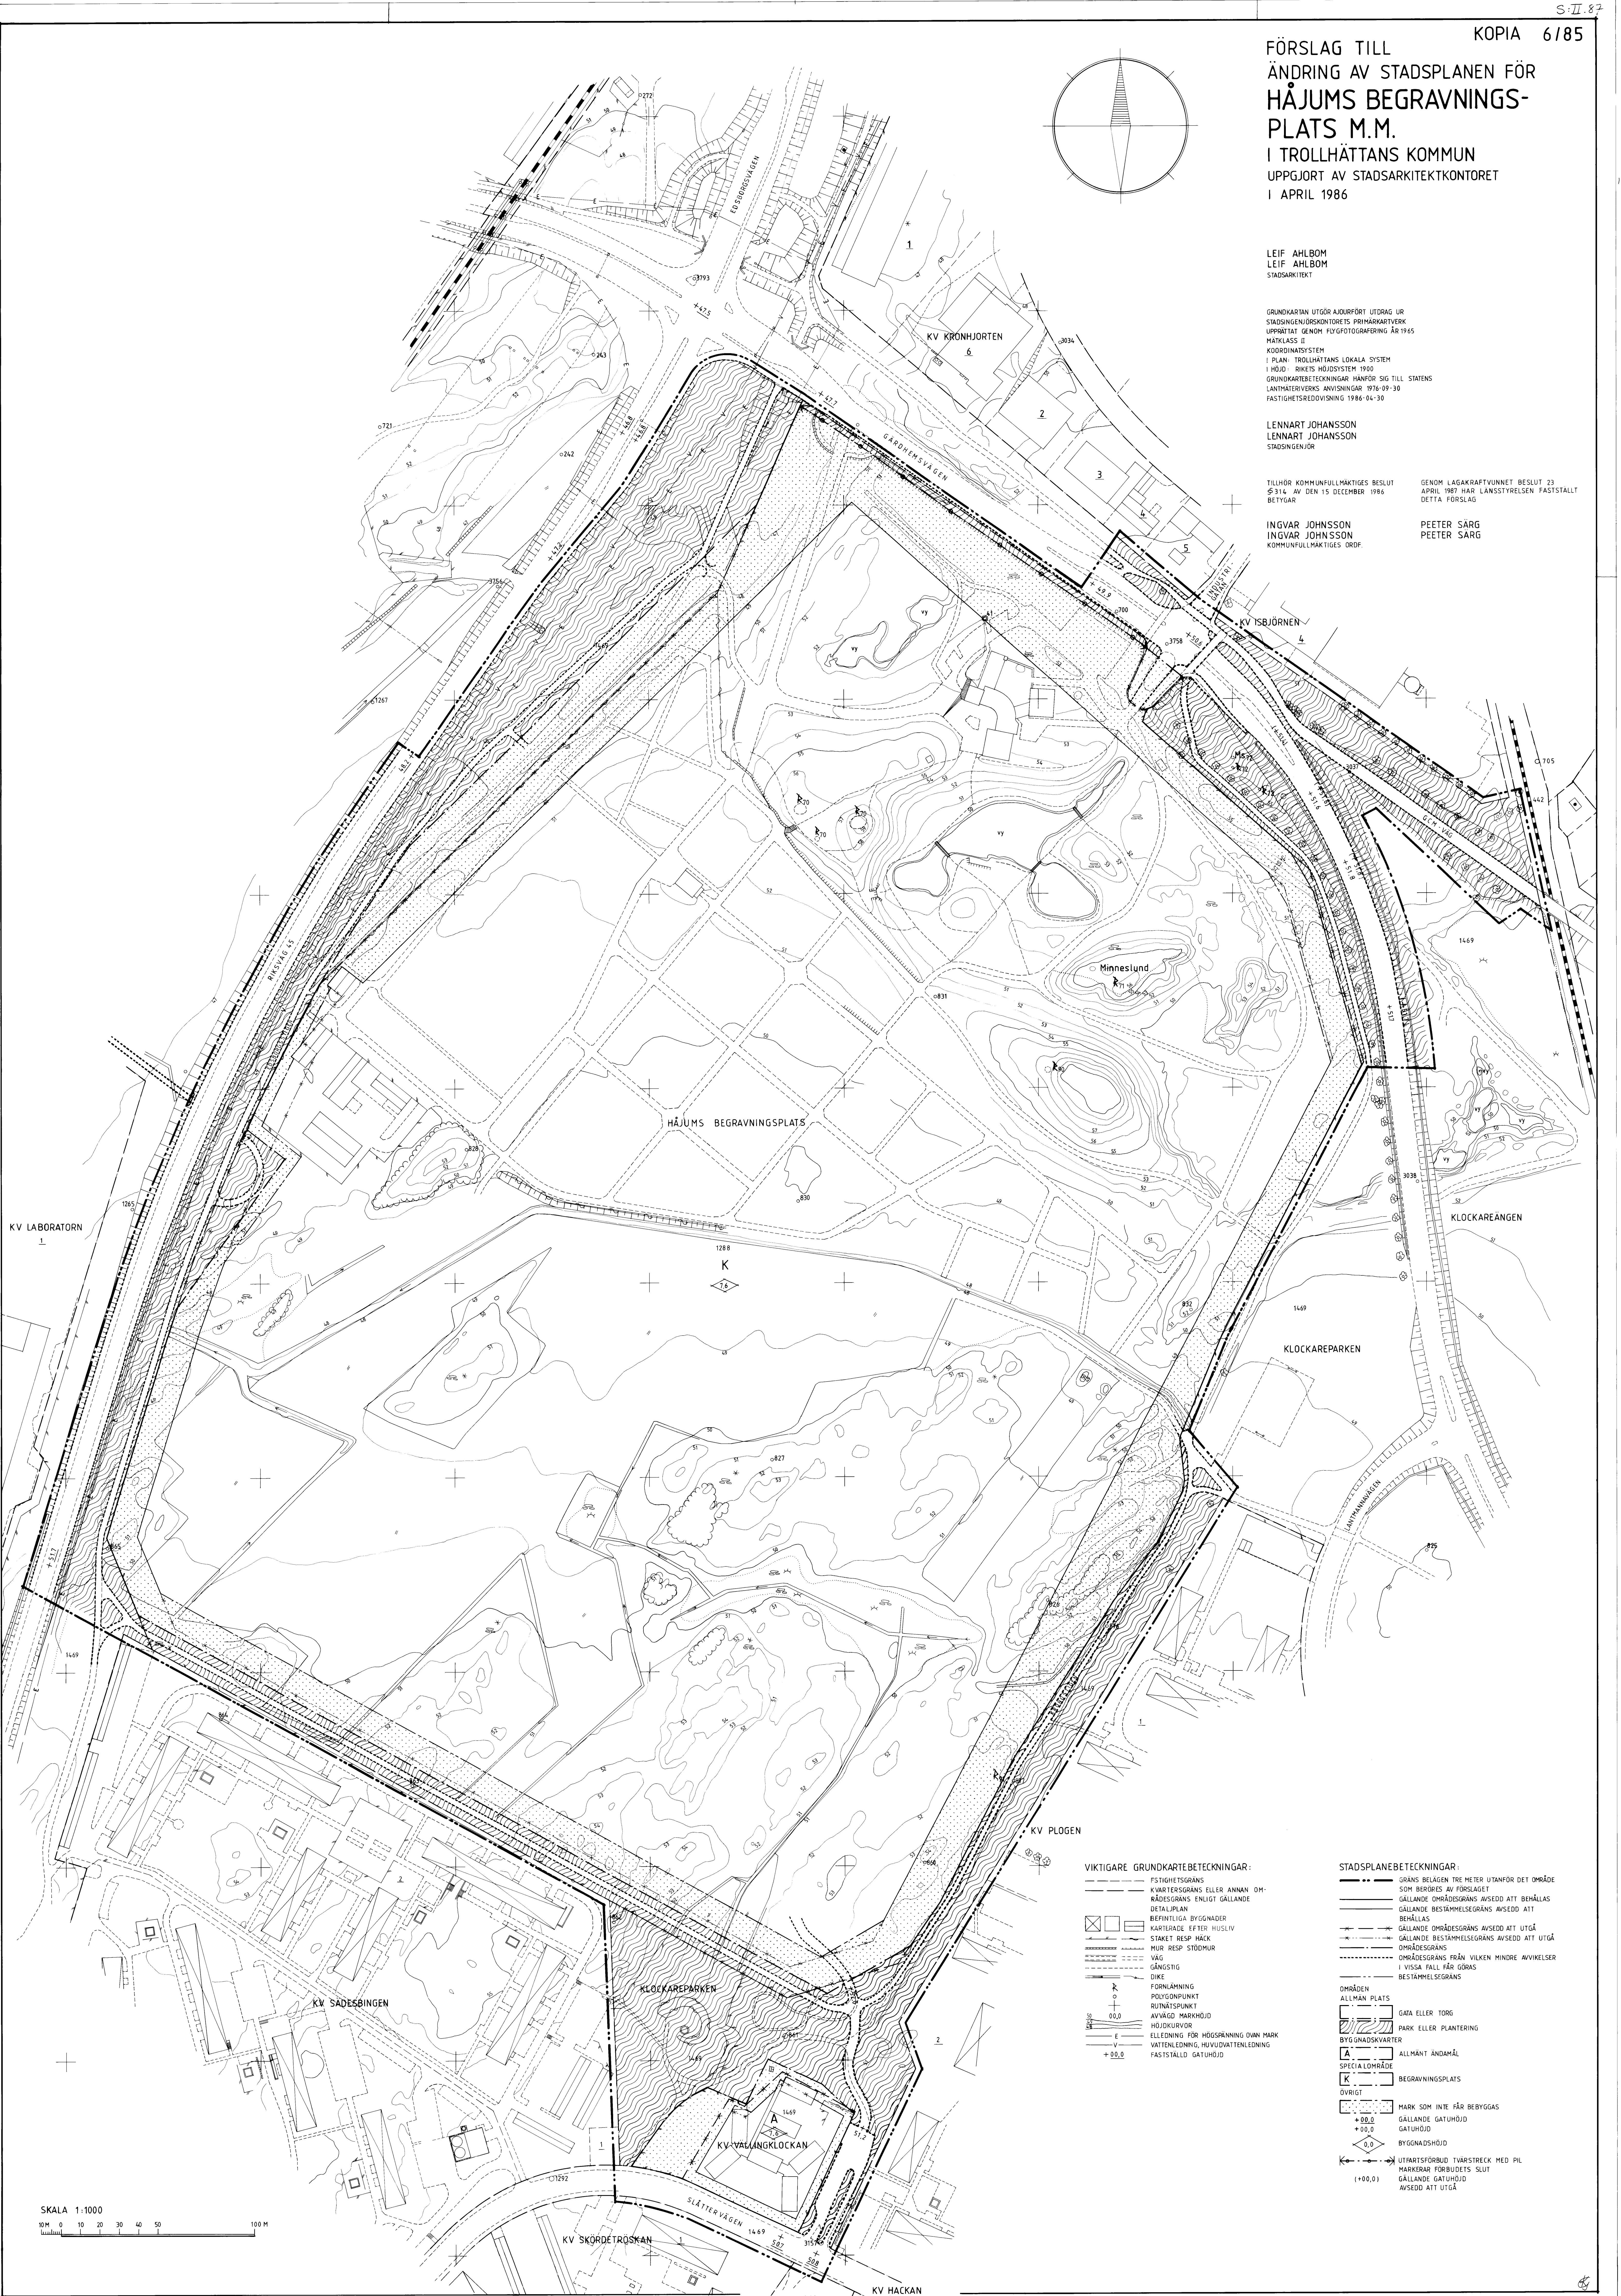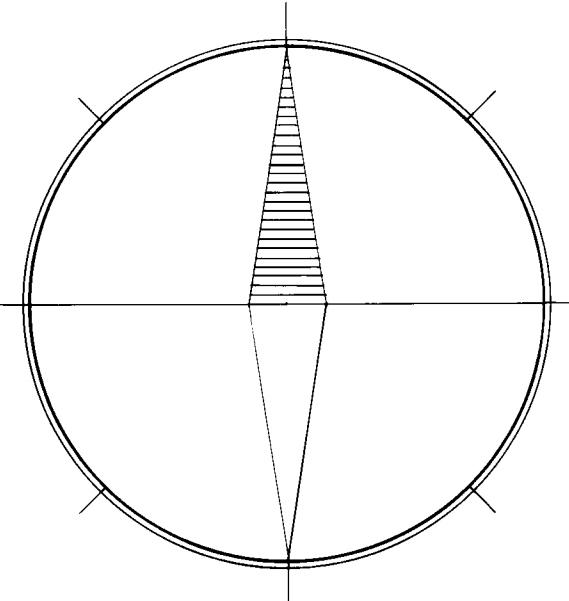

SKALA 1:1000
0 10 20 30 40 50 100 M

VIKTIGARE GRUNDKARTEBETEKNINGAR:

- FASTIGHETSGRÄNS
- KVARTERSGRÄNS ELLER ANNAN OM-
RÅDESGRÄNS ENLIGT GÄLLANDE
DETAJLPLAN
- BEFINTLIGA BYGGNADER
- KARTERADE EFTER HUSLIV
- STÄKET RESP. HÄCK
- MUR RESP. STÖDMUR
- VÄG
- GÄNGSTIG
- DIKE
- FÖRKLÄNNING
- POLYGONPUNKT
- RUTNÄTSPUNKT
- AVVÄGD MARKHÖJD
- HÖJDKURVOR
- ELLERLEDNING FÖR HÖJDSKÄNNING ÖVAN MARK
- VATTENLEDNING, HUVUDVATTENLEDNING
- FASTSTÄLLD GATUHÖJD

STADSPLANEKARTBETEKNINGAR:

- GRÄNS BELÄGEN TRE METER UTANFÖR DET OMÅDE
SOM BEHÖRER AV FÖRSLAGET
- GÄLLANDE OMÅDESGRÄNS AVSEDD ATT BEHÅLLAS
- GÄLLANDE BESTÄMMELESGRÄNS AVSEDD ATT
BEHÅLLAS
- GÄLLANDE OMÅDESGRÄNS AVSEDD ATT UTGÅ
- GÄLLANDE BESTÄMMELESGRÄNS AVSEDD ATT UTGÅ
- OMÅDESGRÄNS
- OMÅDESGRÄNS FRÅN VILKEN MINDRE AVVIKELSE
I VISSA FALL FÅR GÖRAS
- BESTÄMMELESGRÄNS
- OMÅDESN
ALLMÄN PLATS
- GATA ELLER TORG
- PARK ELLER PLANTERING
- BYGGNADSKVARTER
- ALLMÄNT ANDAMÅL
- SPECIALOMÅDE
- BEGRAVNINGSPLATS
- ÖVRIGT
- MARK SOM INTE FÅR BEBYGGAS
- GÄLLANDE GATUHÖJD
- GATUHÖJD
- BYGGNADSHÖJD
- UTKARTSFÖRBUDD TVÄRSTRECK MED PIL
MARKERAR FÖRBUDDETS SLUT
- GÄLLANDE GATUHÖJD
AVSEDD ATT UTGÅ