

Beteckningar

Grundkartans beteckningar

nivåkurvor

äggränser

befintlig väg

planerade byggnader

Gräns- och linjebeteckningar

linje tre (3) meter utanför stadsplanområdet

kvarters- eller annan områdesgräns

bestämmelsegräns

illustrationslinje ej avsedd att fastställas

gränslinje ej avsedd att fastställas

tidigare fastställda gränser

utgående gränser

Områdesbeteckningar

gatumark

Park

parkmark

område för allmänt ändamål

badställe

lekställe, handel, gemensamhetslokaler

Övriga beteckningar

område som ej får bebyggas

gällande gatuhöjd

förelägen gatuhöjd

gällande gatuhöjd avsedd att utgå

gätulning

illustrerad markhöjd

illustrationsstreck

antal våningar

utgående av extra våning

radhus

sedhus

ledningsområde

område för gångtrafik

område för allmän gatutrafik

byggnadsyta inom kvarter

Grundkartan upprättad fotografiskt år 1962-63 av Orby & Co.

Flyghöjd ca 900 meter

Skala 1:1000

10 0 50 100 m


↑

GRÄNS FÖR OMRADE SOM UNDANTAGITS FRÅN FASTSTÄLLELSE ENLIGT LÄNSSTYRELSENS BESLUT DEN 10 OKT 1973.

Tillhör sammanläggningsdelegerades för Botkyrka kommun beslut 1973.03.22 § 53. betygår å tjänstens vägnar

Åke Blomqvist

Sammanläggningsdelegerades sekr.

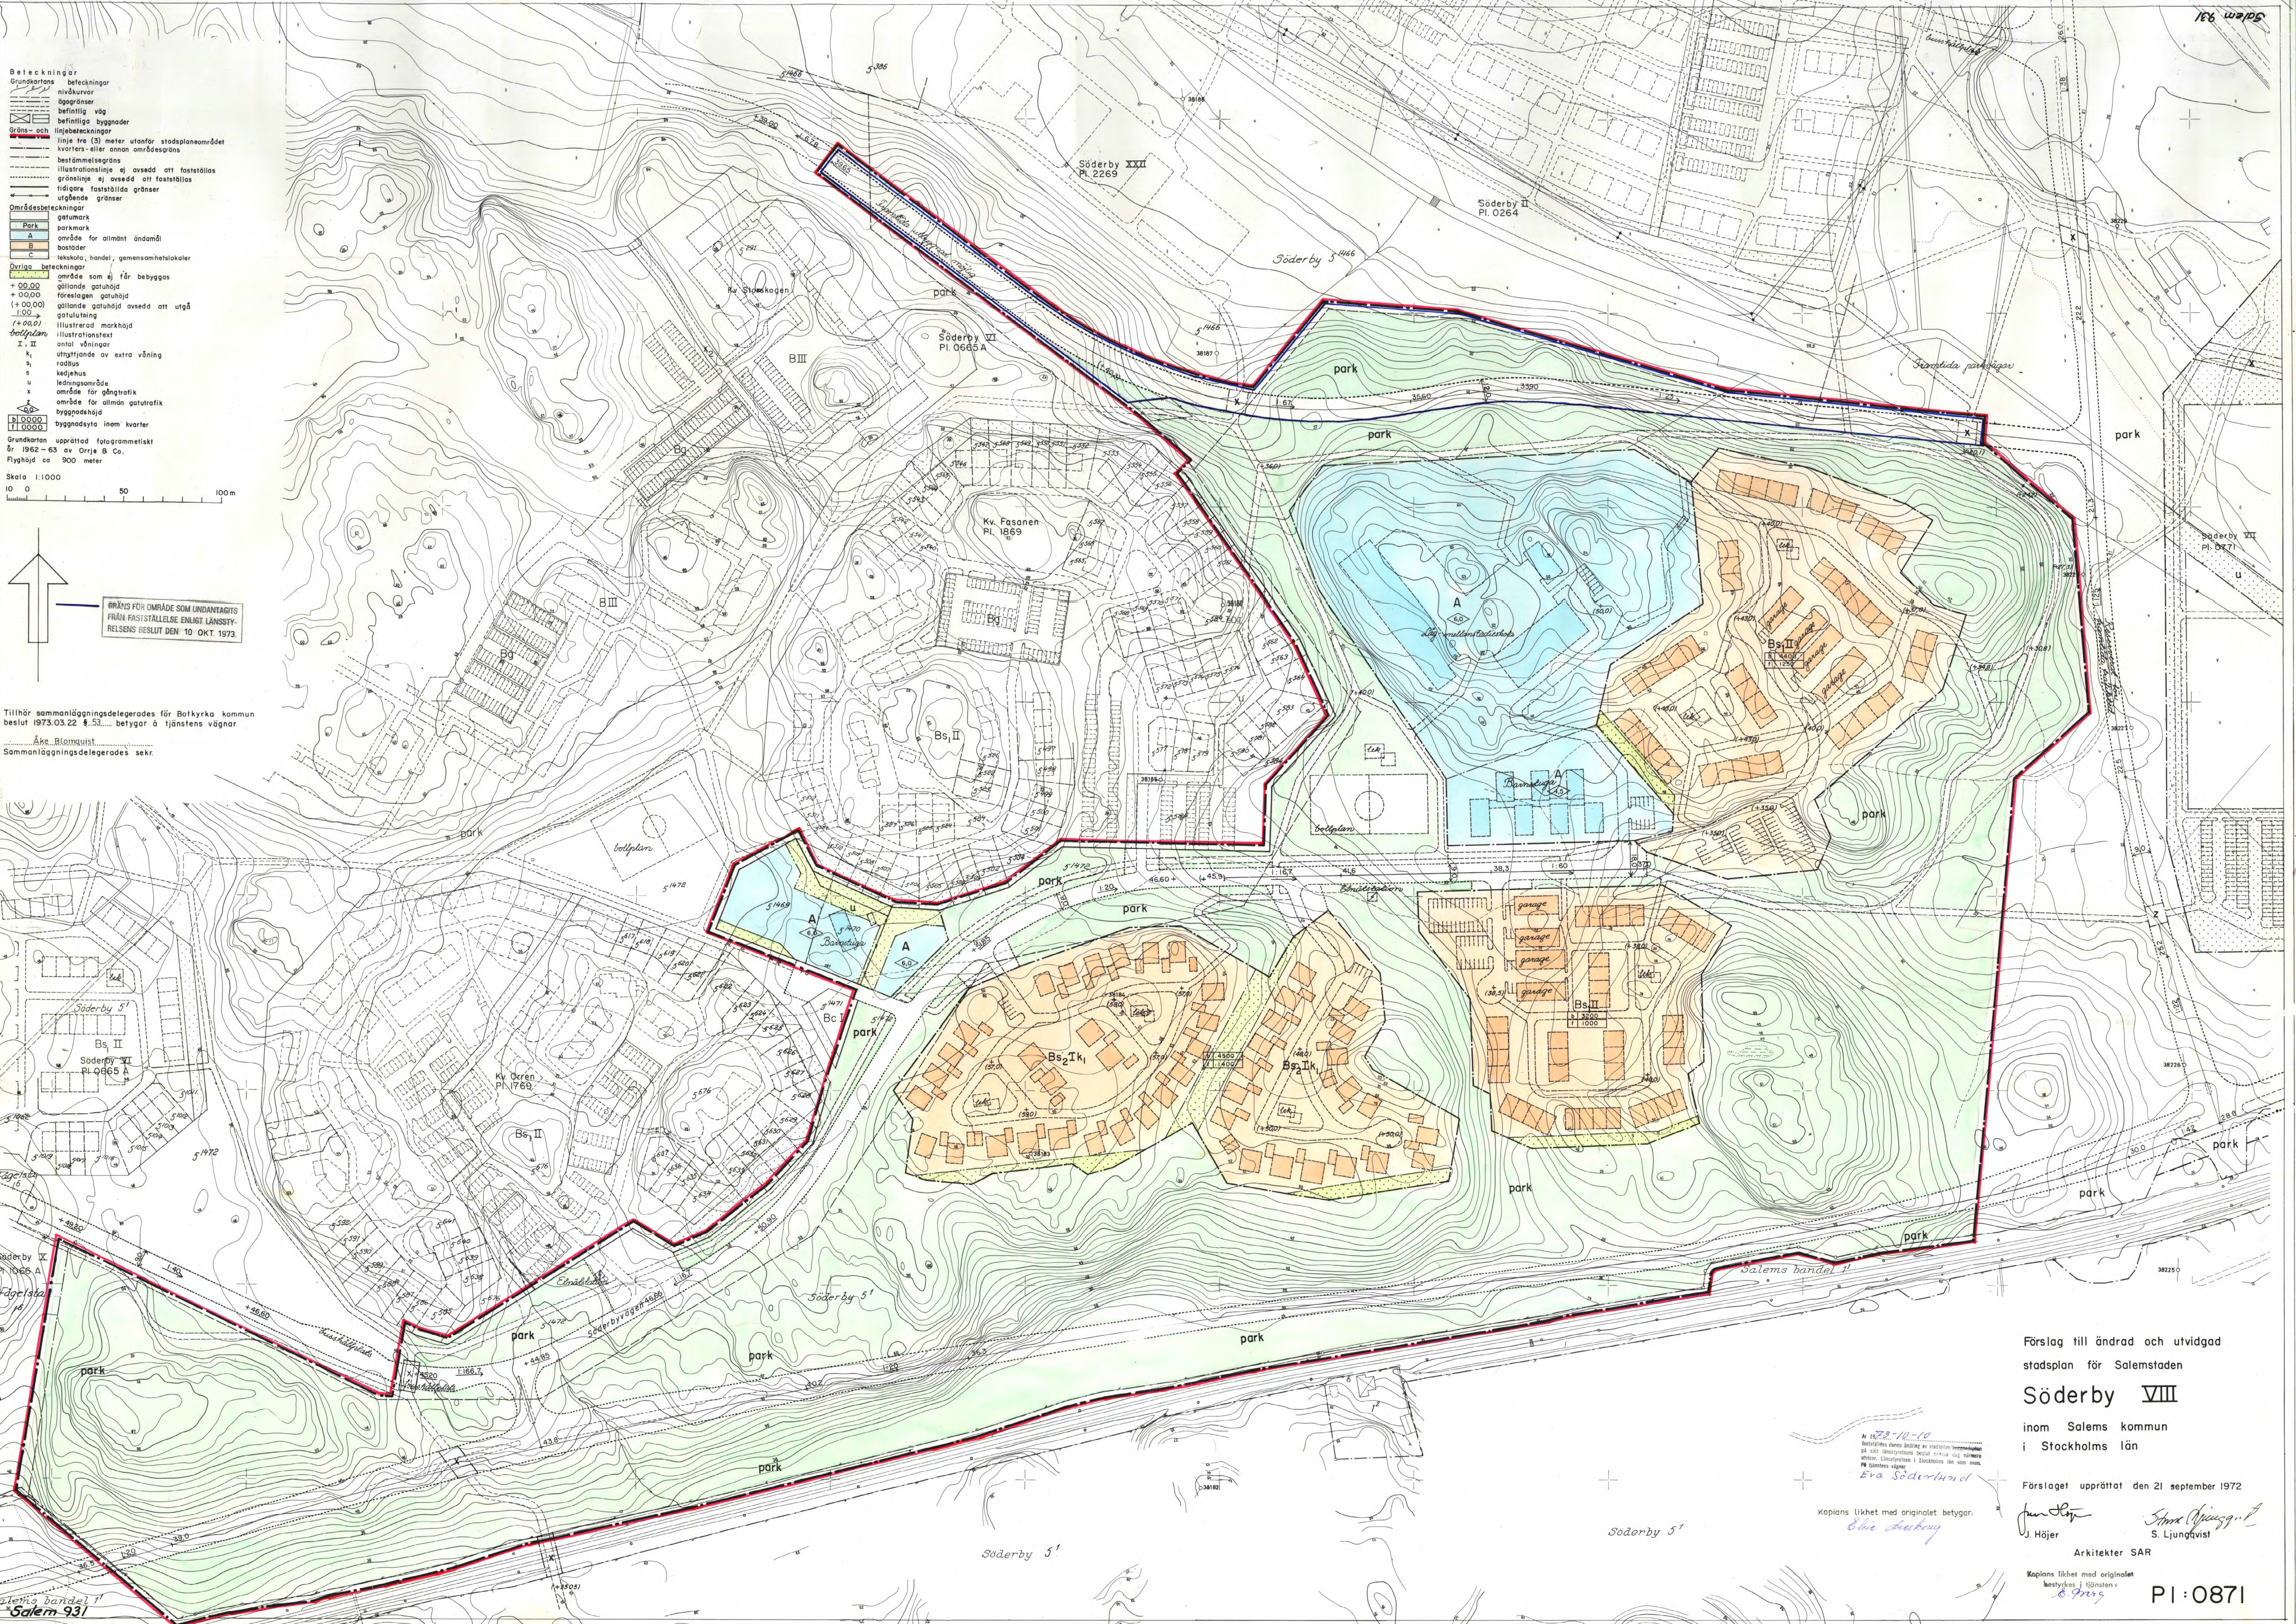

Förslag till ändrad och utvidgad stadsplan för Salems staden

Söderby VIII

inom Salems kommun i Stockholms län

Förslaget upprättat den 21 september 1972

Arkitekter SAR

J. Höjer

S. Ljungqvist

Kopierings likhet med originalen

bestyrkas i Hjälpsten

PI:0871