





Illustrationsplan. Skala 1:1000 (A1)

0 10 20 30 40 50 60 70 80 90 100 meter

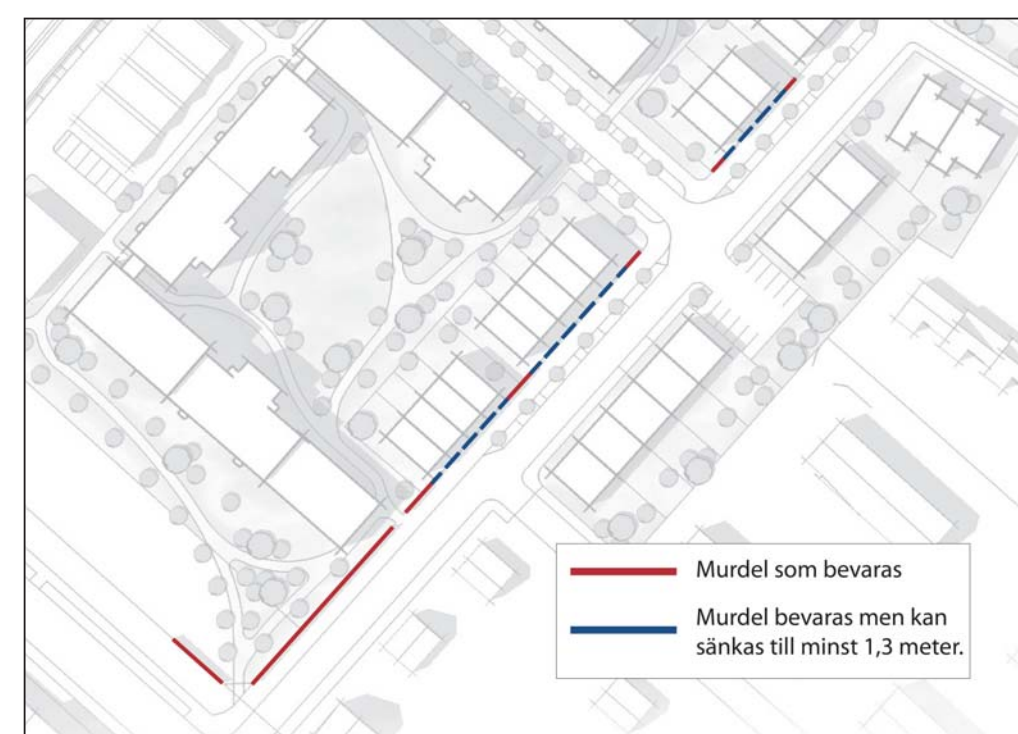

Bevarandepprinciper för tegelmur

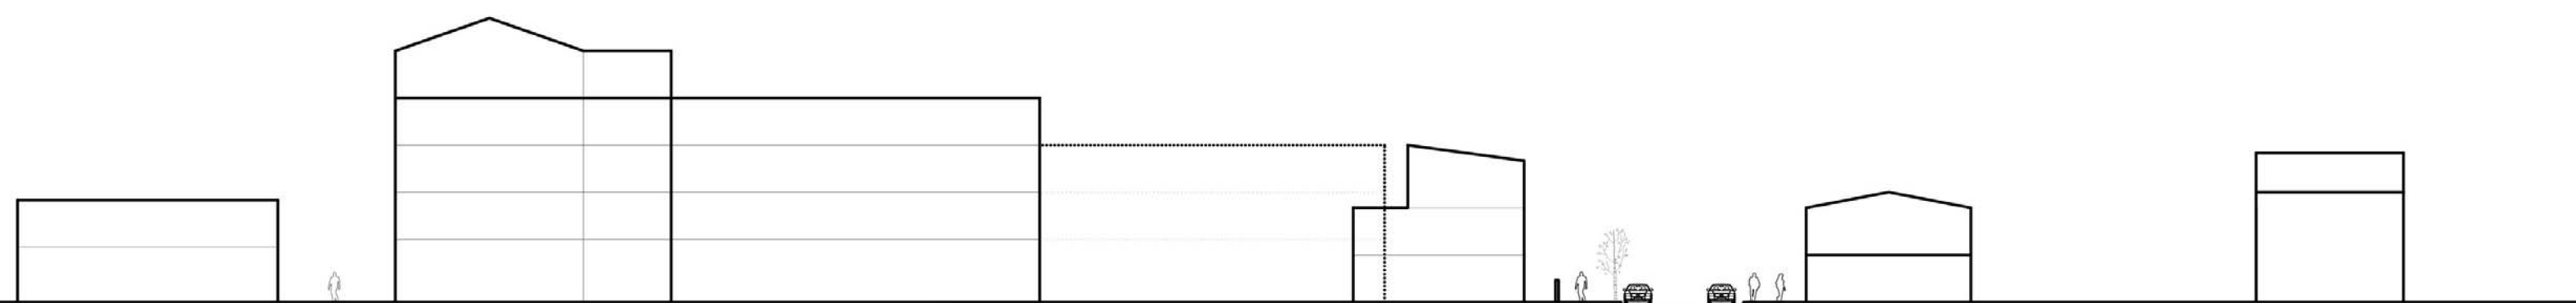

1071 K

Sektion A-A. Skala 1:400

KULTURHISTORISKT VÄRDEFULL BEBYGGELSE

LUNDGREN'S GJUTERI

Delar av bebyggelsen på Lundgren's gjuteri utgör ett av de äldre bevarade industriområdena i Halmstad och är av stor betydelse för förståelsen av stadens utveckling och framväxt. Det är framförallt två byggnader som har bedömts som särskilt värdefulla.



Kulturhistorisk byggnadsinventering (2009)

GJUTERIET

Byggnader med sågtandstak var ett typiskt drag i den klassiska industriarkitekturen. Gjuteribyggnaden uppfördes 1917 och här pågick gjuteriverksamhet i nästan hundra år, fram till 2009. Fasaderna mot järnvägen och mot sydväst ska bevaras och får inte rivas. Detta inkluderar detaljer såsom dekorbandet. Taket får rivas under förutsättning att det återuppförs i ursprunglig form.



Kulturhistorisk byggnadsinventering (2009)

KONTORSBYGGNAD

Kontorsbyggnaden, uppförd 1910, är den äldsta byggnaden i området. Byggnaden får inte rivas och tegelfasaden ska bevaras. Därutöver ska fönster utformas med mittpost och tvärpost.



TEGELMUR LÄNGS BRYNGELSHUSGATAN

Muren är ett karaktärsskapande element som påminner om den tidigare industriverksamheten. Muren ska bevaras. Öppningar får göras framför radhusentréer samt för gångvägar. Se planbeskrivning sida 26-27, under avsnittet "Bevarande av mur", för fullständig beskrivning av kraven.

ANTAGANDEHANDLING

ILLUSTRATIONSKARTA TILL DETALJPLAN FÖR DEL AV

Kemisten 2 m.fl Lundgren's Gjuteri

HALMSTAD

Upprättad av Samhällsbyggnadskontoret den 24 februari 2014

Cecilia Bergström
planchef

Christian Bruce
planarkitekt

Beslut om:
Antagande KF
Laga kraft

Datum:
2015-06-16
2015-07-17

Till planen hör:
Program
Behovsbedömning av miljöbedömning
Programsamarbetsredogörelse
Planbeskrivning
Illustrationskarta
Miljökonsekvensbeskrivning
Fastighetsförening
Minnesanteckningar från samrådsmöte
Utredningar (Förteckning i planbeskrivning)
Samrådsredogörelse
Granskningsutlåtande

