


Original

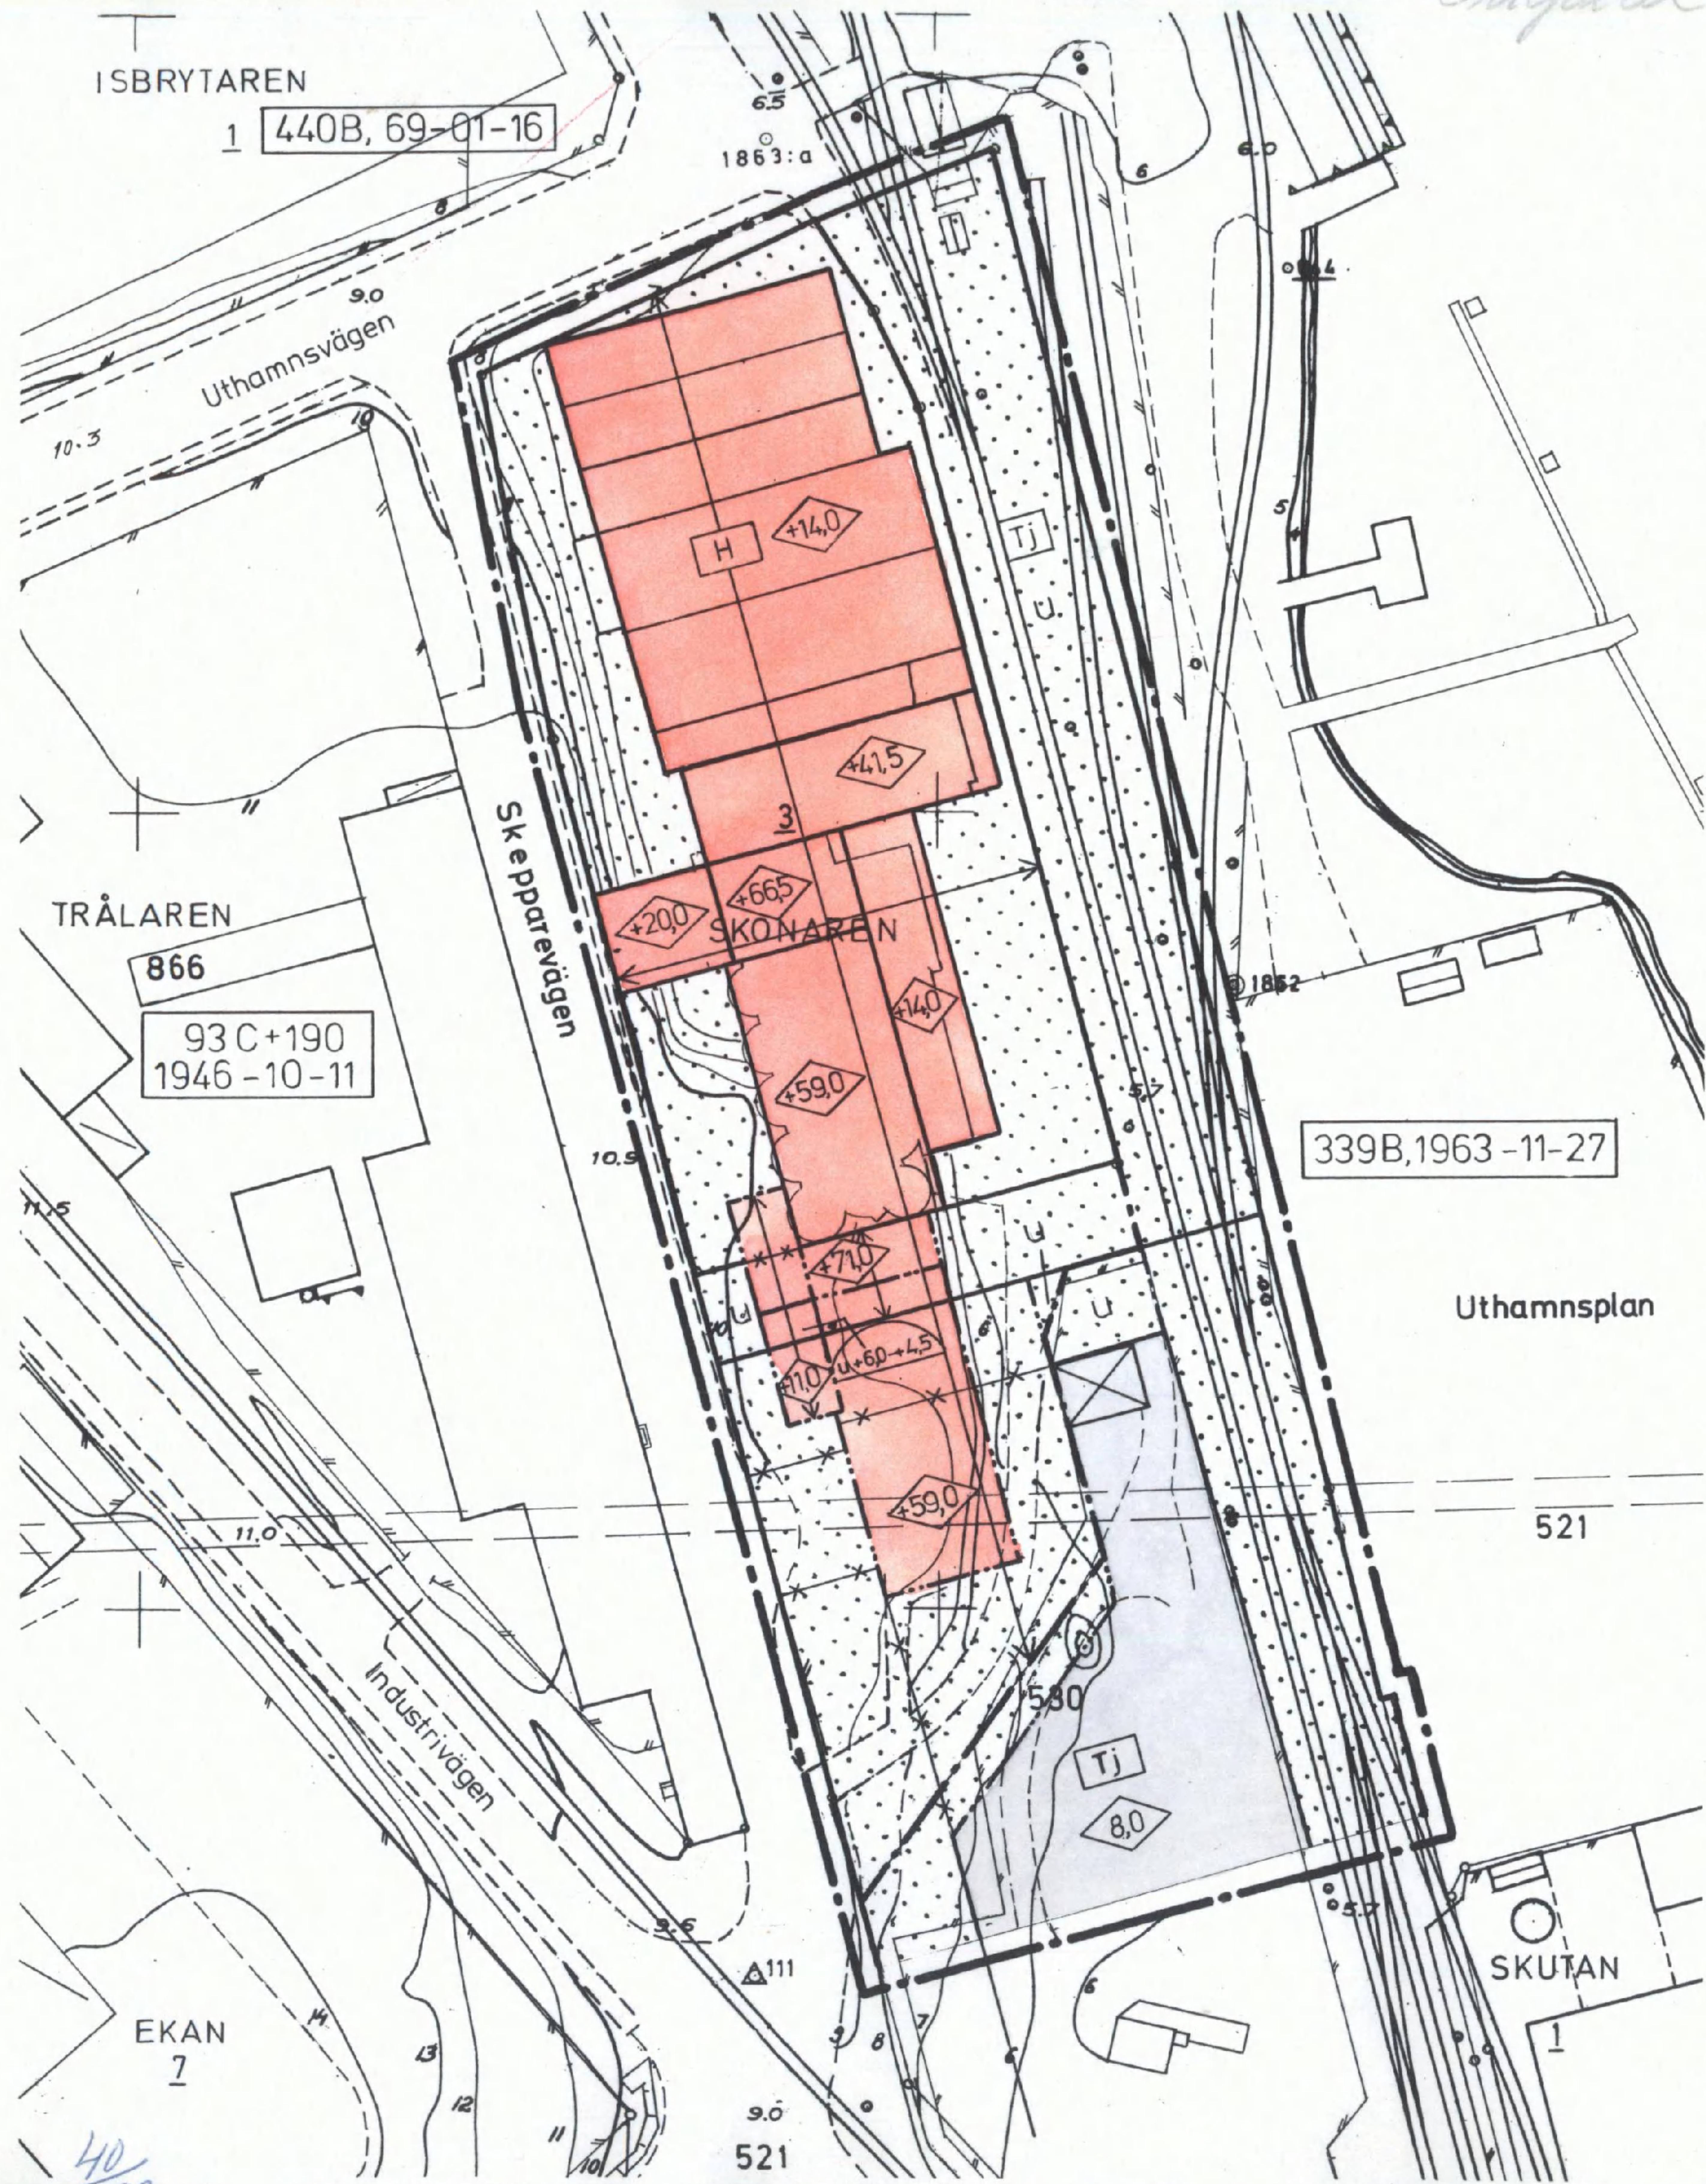

Förslag till ändring av stadsplanen för KV. SKONAREN vid SKEPPAREVÄGEN i SÖDERTÄLJE

Upprättat å stadsarkitektkontoret i
Södertälje 1982-06-30

Lars Thylén
Stadsarkitekt

Gösta Skoog
Planarkitekt

Gert Hüttermann
Arkitekt

LÄNSSTYRELSEN
Planeringsavdelningen

1982-12-23

11 082/14382

BETECKNINGAR GRUNDKARTA

- Fastighetsgräns
- Byggnader
- Väg
- Järnvägsspår
- Staket
- Nivåkurvor
- 3 521 Registernummer för fastighet

GRUNDKARTA
Mätklass : II
Koord.system : Södertälje lokala
Höjdsystem : " " " " " "
Byggnadsredov : Fasadlinjer " "
Grundkarta med fastighetsredovisning
upprättad 1982
Nils Hedlund
Stadsingenjör

STADSPANEKARTA

- Stadsplanegräns belägen 3 m utanför fastställelseområdet
- Gällande områdes- och bestämmelsegräns avsedd att behållas
- Gällande områdes- och bestämmelsegräns avsedd att utgå
- Områdesgräns
- Bestämmelsegräns

- Handel
- Järnväg
- Mark som inte får bebyggas
- Ledningsområde
- Ledningsområde
- Byggnadshöjd
- Byggnadshöjd räknad från grundkartans nollplan


Antaget av Kommunfullmäktige i
Södertälje 1982-09-27, § 310
betygas i tjänsten

Sven Walldeck
Sven Walldeck

År 1983-02-01 fastställdes denna
stadsplaneändring på sätt länsstyrelsen beslutat
samma dag närmare utvisar; och må enligt 150 § 3 st.
byggnadslagen talan icke fullföljas mot nämnda be-
slut, varför detsamma omedelbart vunnit laga kraft.
Länsstyrelsen i Stockholms län som ovan.
På tjänstens vägnar

0181K-P

SKALA 1:1000

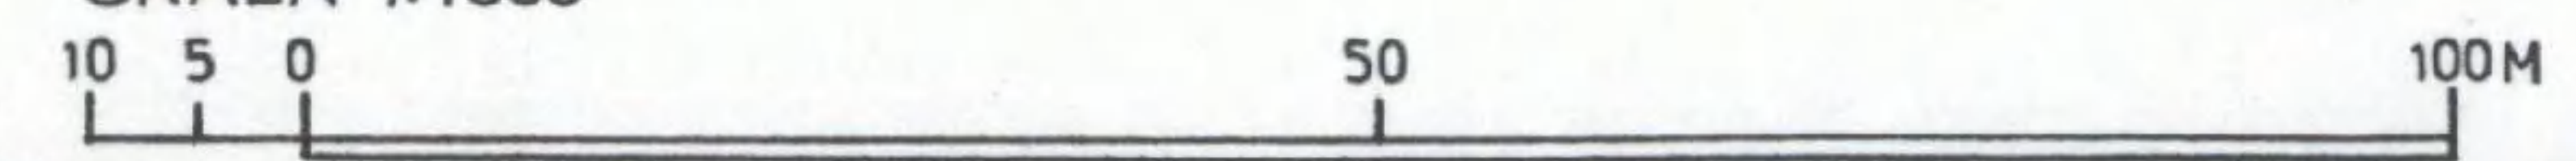

A 789

82/7 1983