


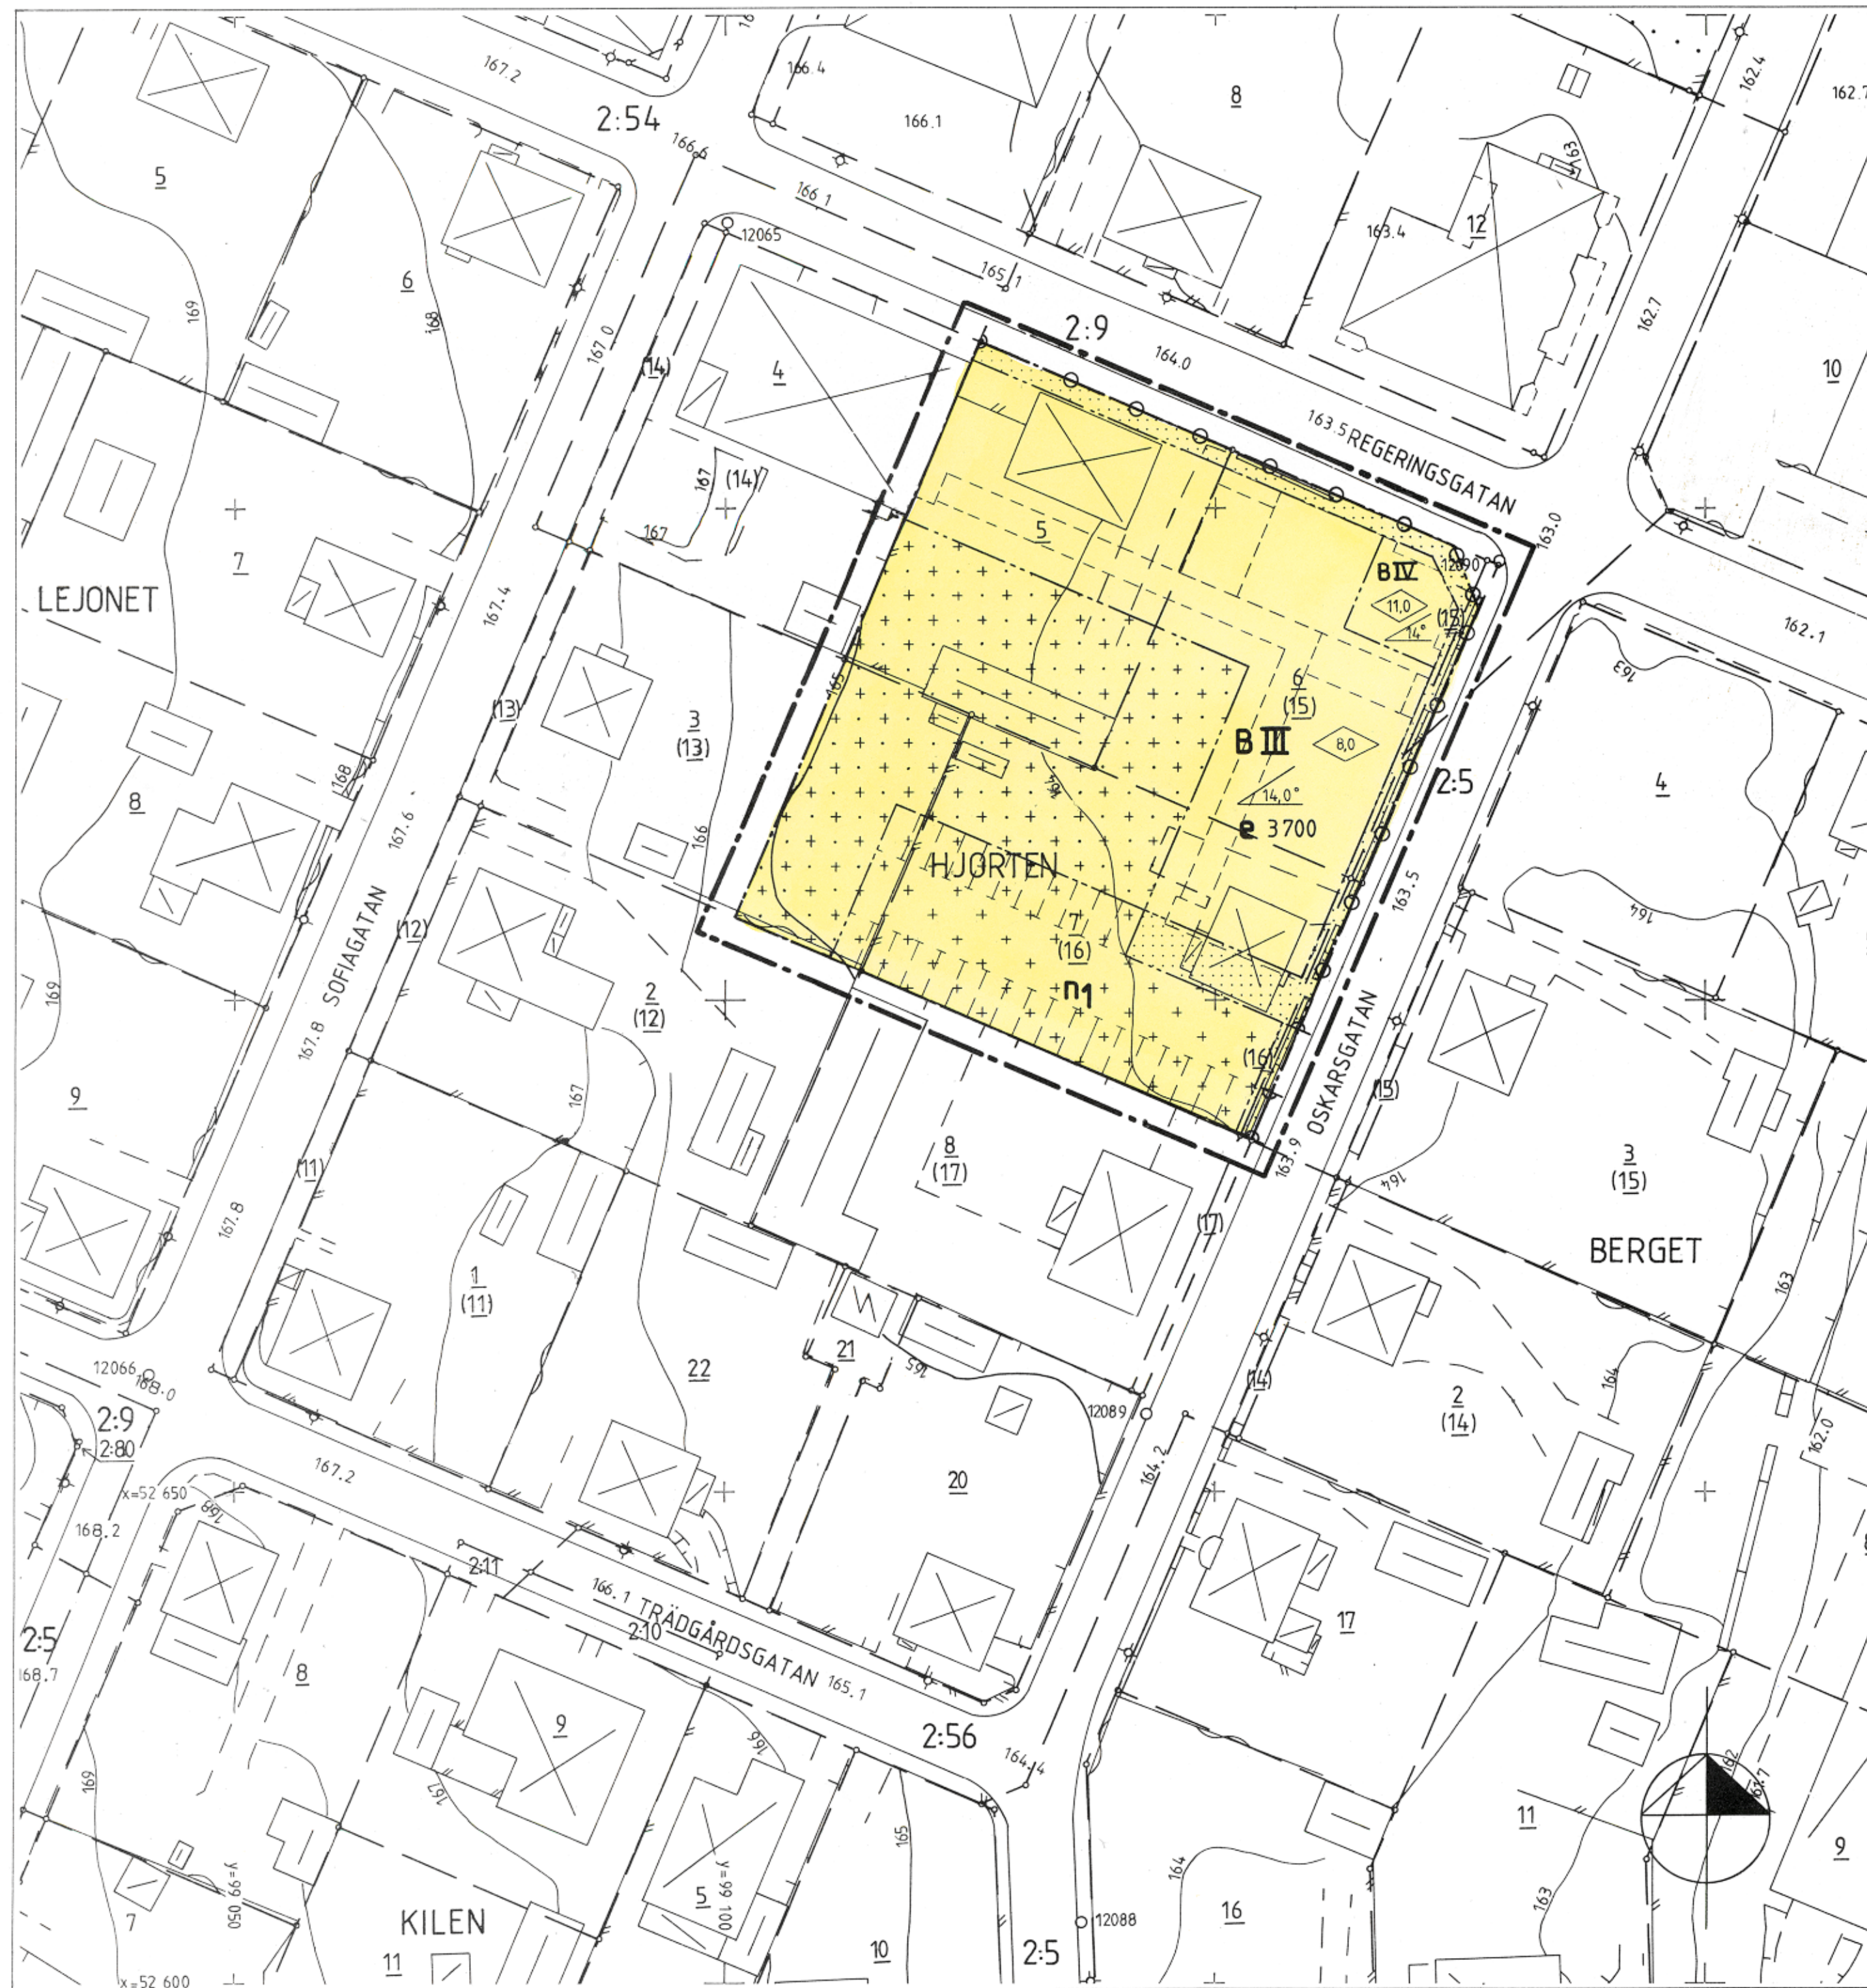

PLANKARTA

GRÄNSBETECKNINGAR

- Gräns för planområdet, illustr. 3m utanför planområdet.
- Användningsgräns
- Egenskapsgräns

PLANBESTÄMMELSER

Följande gäller inom områden med nedanstående beteckningar. Där beteckning saknas gäller bestämmelsen hela planområdet.

ANVÄNDNING AV MARK OCH VATTEN

Endast angiven användning är tillåten.

Kvartersmark

B Bostäder

UTNYTTJANDEGRAD

e 3700 Största bruttoarea i m² ovan mark.

BEGRÄNSNINGAR AV MARKENS

BEBYGGANDE

- Marken får inte bebyggas.
- Marken får endast bebyggas med carport.
- Marken får endast bebyggas med mindre förråd eller uthus.

MARKENS ANORDNANDE

Utfart

- n1** Parkeringsplats får anordnas.
- Utfart får inte anordnas.

UPPLYSNINGAR

Grundkartans beteckningar

- fasthetsgräns
- traktgräns
- rutnät
- HJORTEN kvartersnamn
- 3 registernummer
- (15) nummer på förestagen tomt
- 2:9 registernummer för fastighet
- byggnad, takkontur
- byggnad, hustiv
- skärmtak
- staket resp. stödmur
- häck
- lövträd enstaka
- höjdkurvor

Detaljplan för

KV. HJORTEN 6 m.fl. fastigheter

i Gislaveds tätort, Gislaveds kommun,
Jönköpings län.

UPPRÄTTAD I DECEMBER 1989

Reviderad februari 1990.

Britt Benjaminsson

Britt Benjaminsson
Planingenjör

Stadsarkitektkontoret
Gislaveds kommun

All denna fotokopia överensstämmer med originalet, bebyggas

Christina Ankarbrandt

PLACERING; UTFORMNING; UTFÖRANDE

Utförande

- 8,0** Högsta byggnadshöjd i meter.
- 14,0°** Minsta taklutning i grader.
- III, IV** Högsta antal våningar.

ADMINISTRATIVA BESTÄMMELSER

Genomförandetid

Planens genomförandetid är 5 år räknat från det datum planen vinner laga kraft.

Upphävd fastighetsplan

a2 Den fastighetsplan som vann laga kraft 1947.01.27 är upphävd för följande fastigheter, den rättsligt bildade tomten nr 5 och de administrativt bildade tomterna nr 13, 15 och 16.

ILLUSTRATION

Illustrationslinje

Uppgifter om grundkartan

Upprättad av Lantmäteriet augusti 1983

Mätclass III

Koordinatsystem 5 gon 63:14

Region 02

Höjdsystem rikets 1970

Kartan ajourförd av mätavdelningen fram till 1989-04-15

Bengt Ulander

Bengt Ulander, byråingenjör

Planens beteckning S 175

Antagen av BN 1990-02-28

Vunnit laga kraft 1990-03-28

Genomförandetidens slut 1995-03-28

Skala 1:500
0 5 10 20 30