



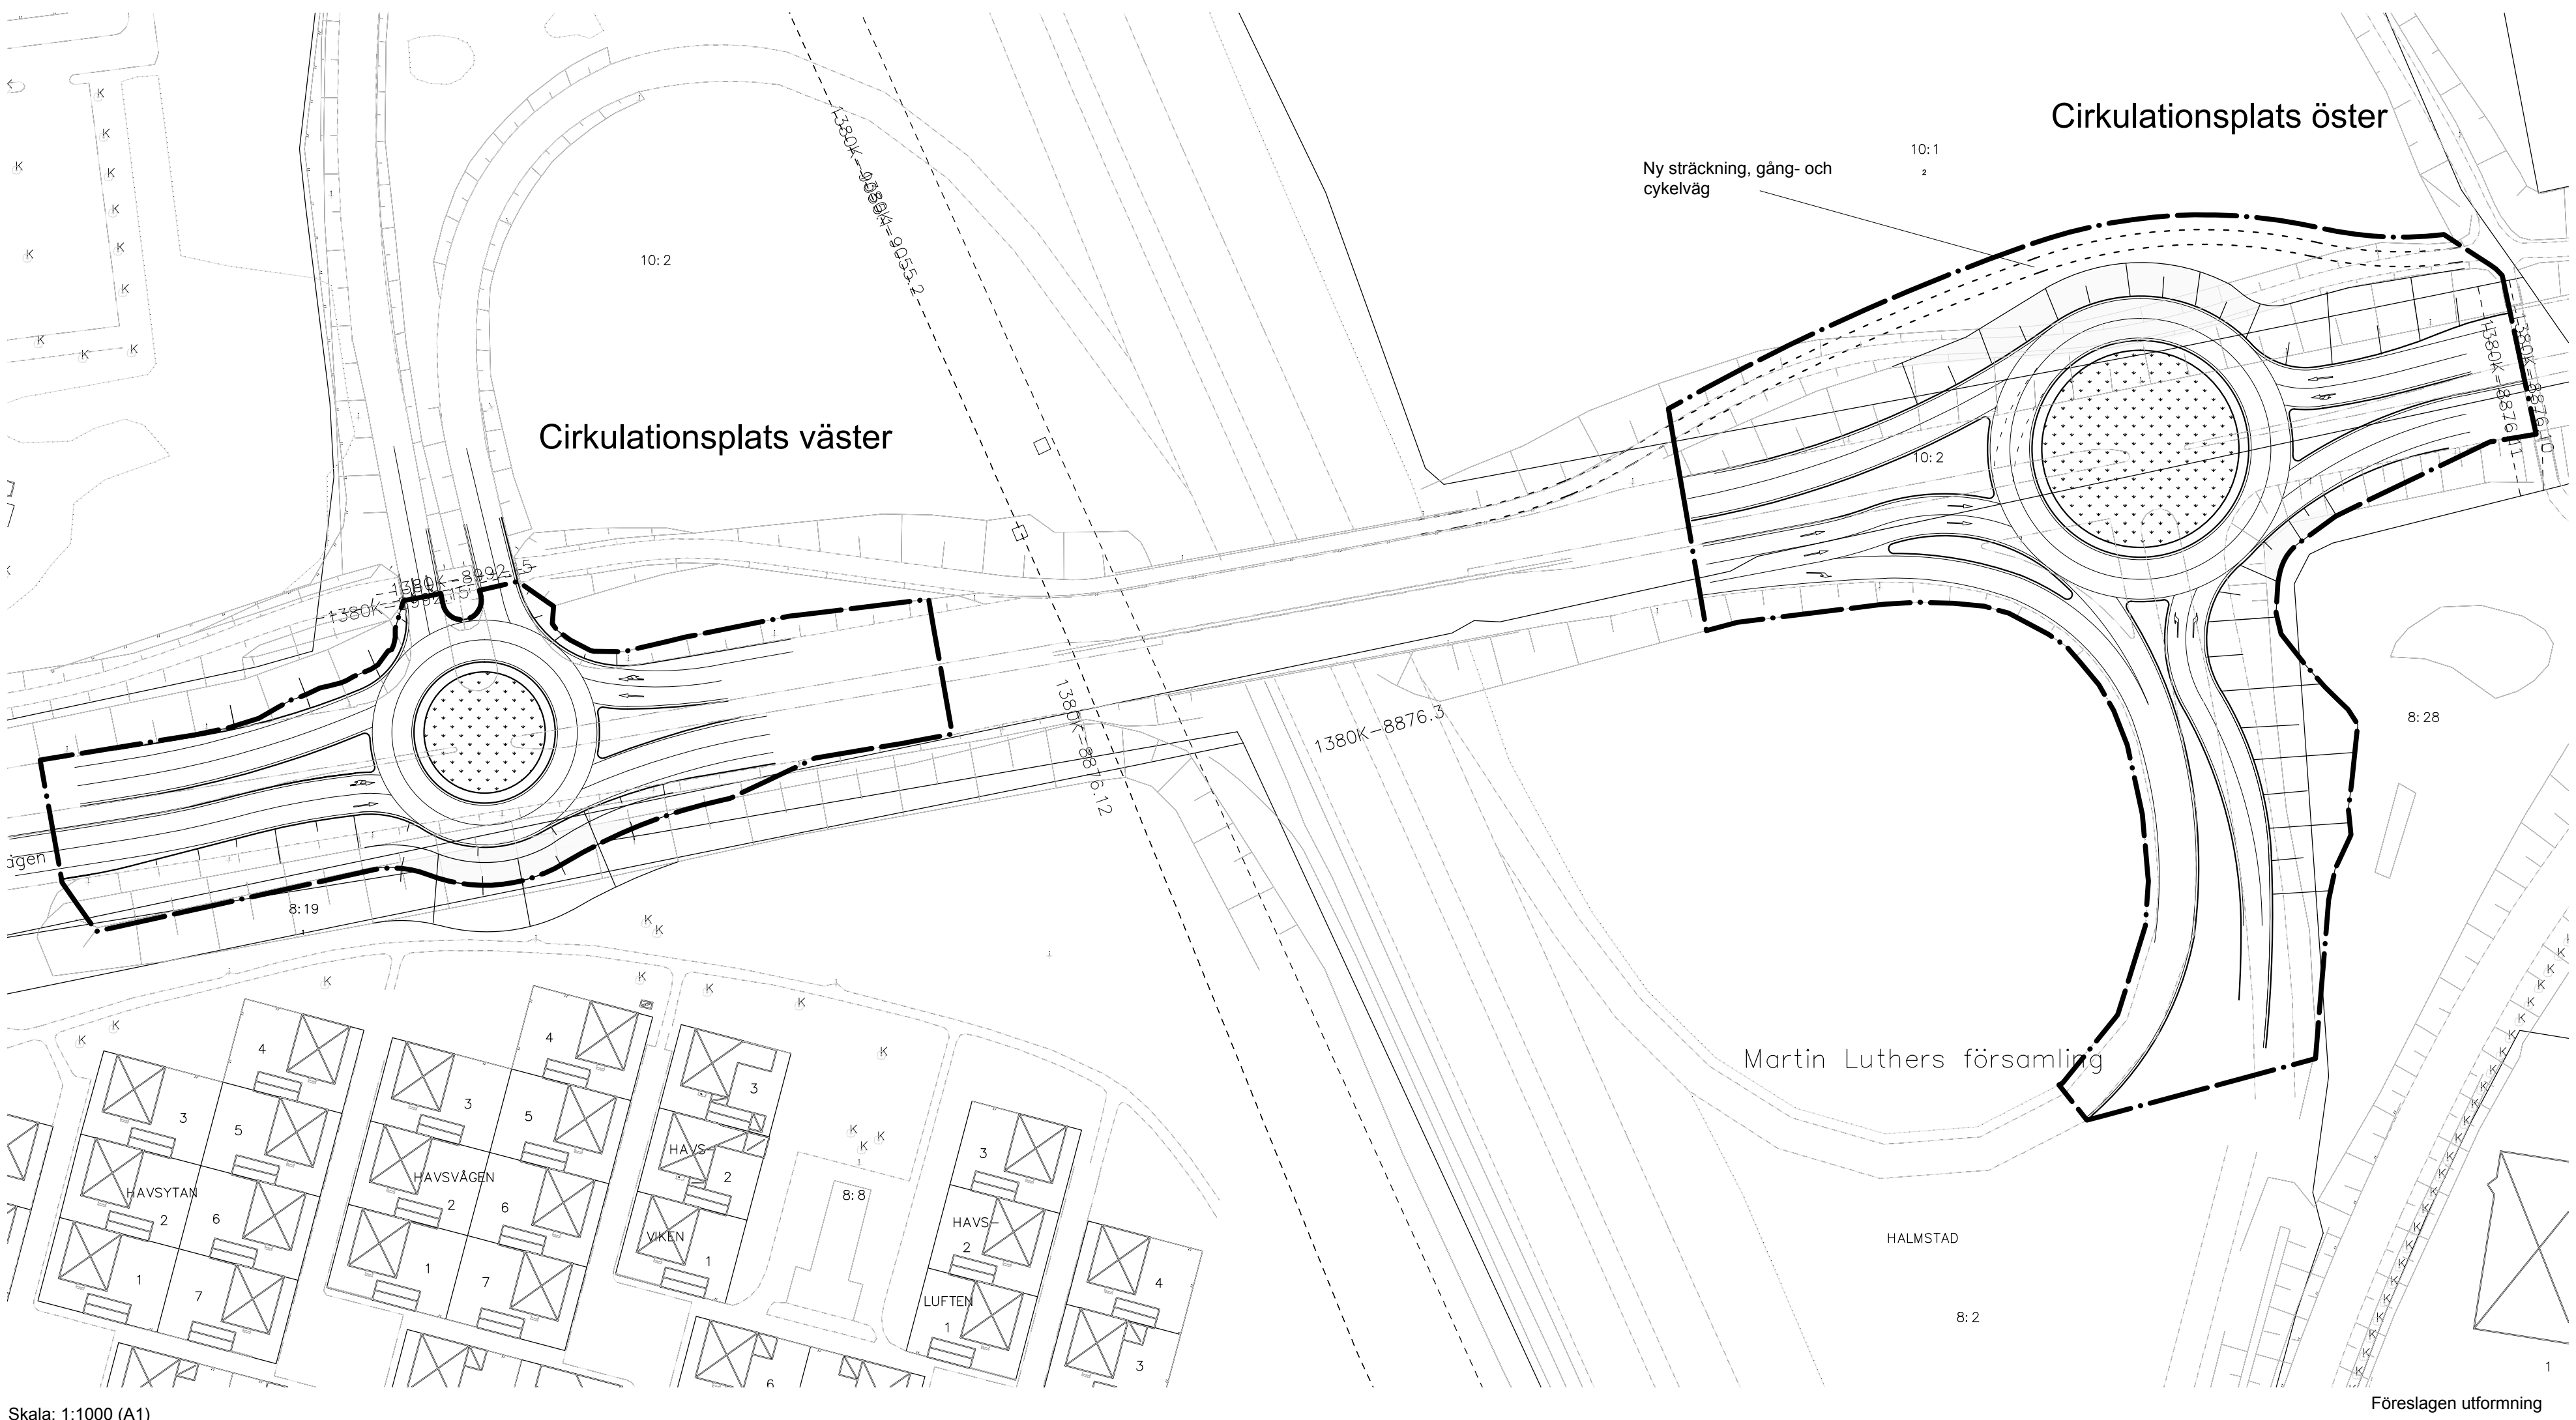

Skala: 1:1000 (A1)

Föreslagen utformning

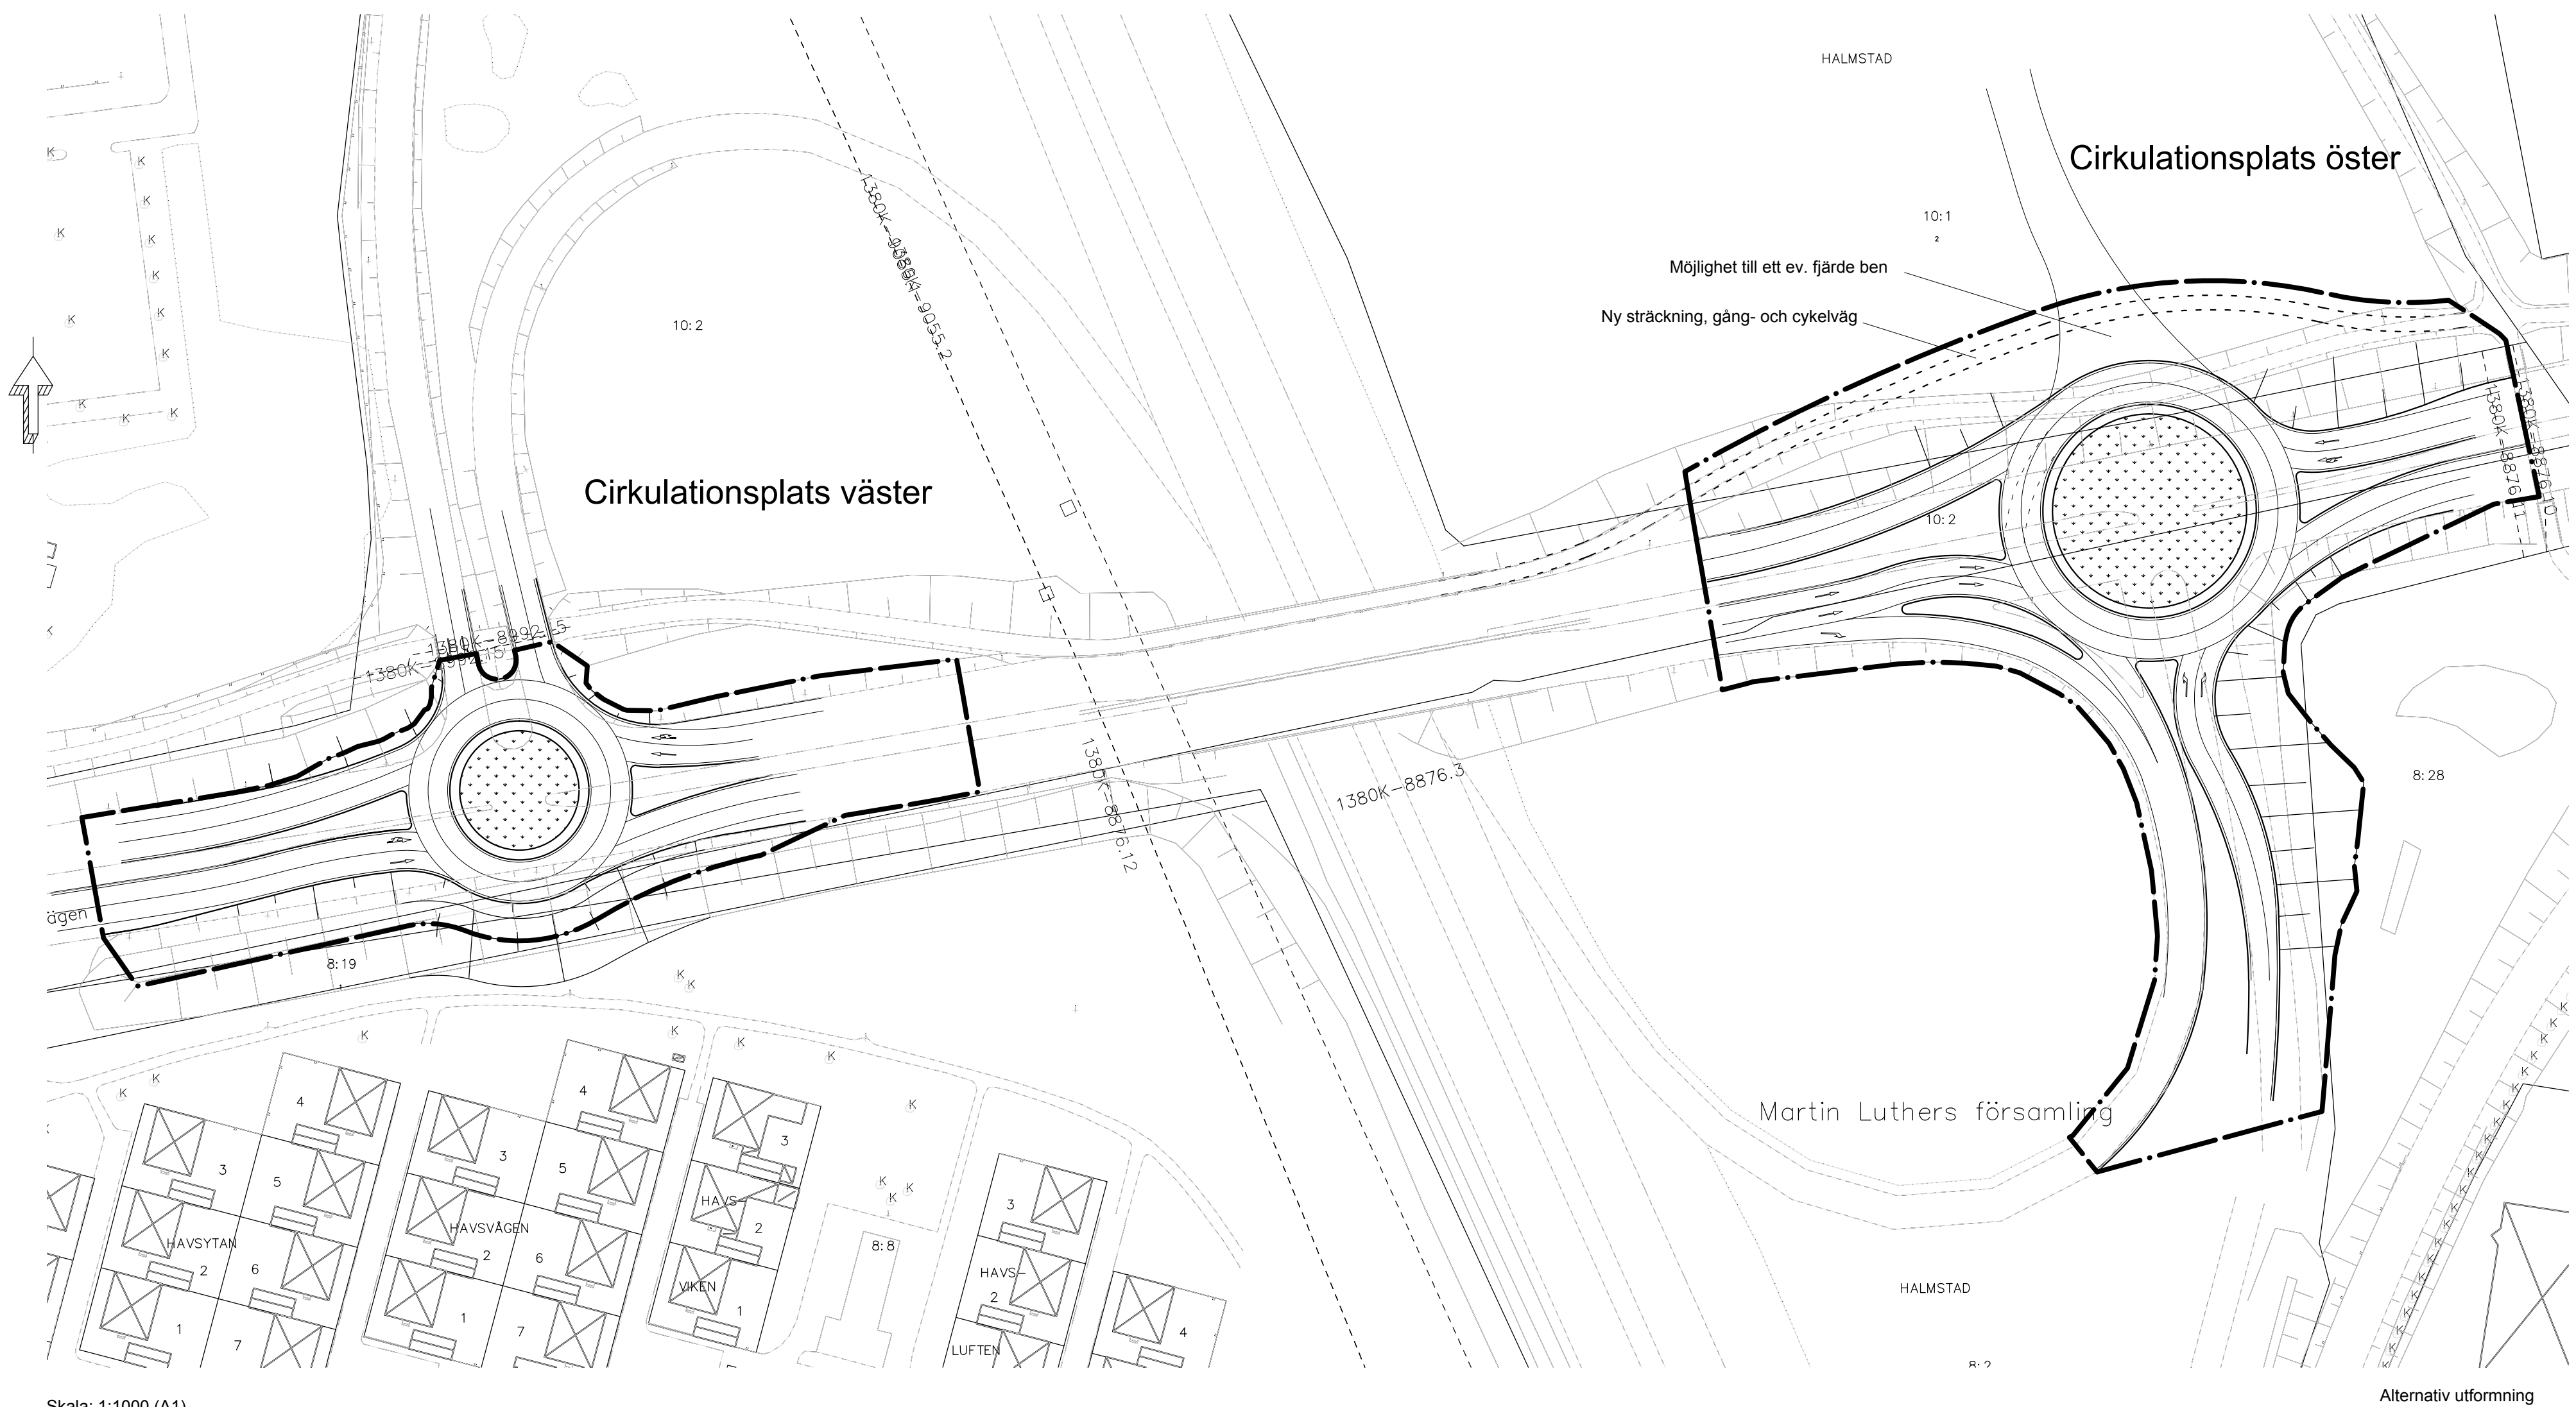

Skala: 1:1000 (A1)

Alternativ utformning

ANTAGANDEHANDLING
ILLUSTRATION TILL DETALJPLAN FÖR
HALMSTAD 10:2 M.FL.

HALMSTAD
Upprättad av Samhällsbyggnadskontoret i samarbete med Tyréns

Cecilia Bergström
planchef

Tina Wagner
planarkitekt

Beslut om:
Samråd/granskning av KSU
Godkännande av KSU
Antagande av KS
Laga kraft

Datum:
21 januari 2014
25 mars 2014
8 april 2014
5 maj 2014

Till planen hör:
Planbeskrivning
Genomförandebeskrivning
Fastighetsförteckning
Granskningsutlåtande
Plankarta

