


PLANKARTA

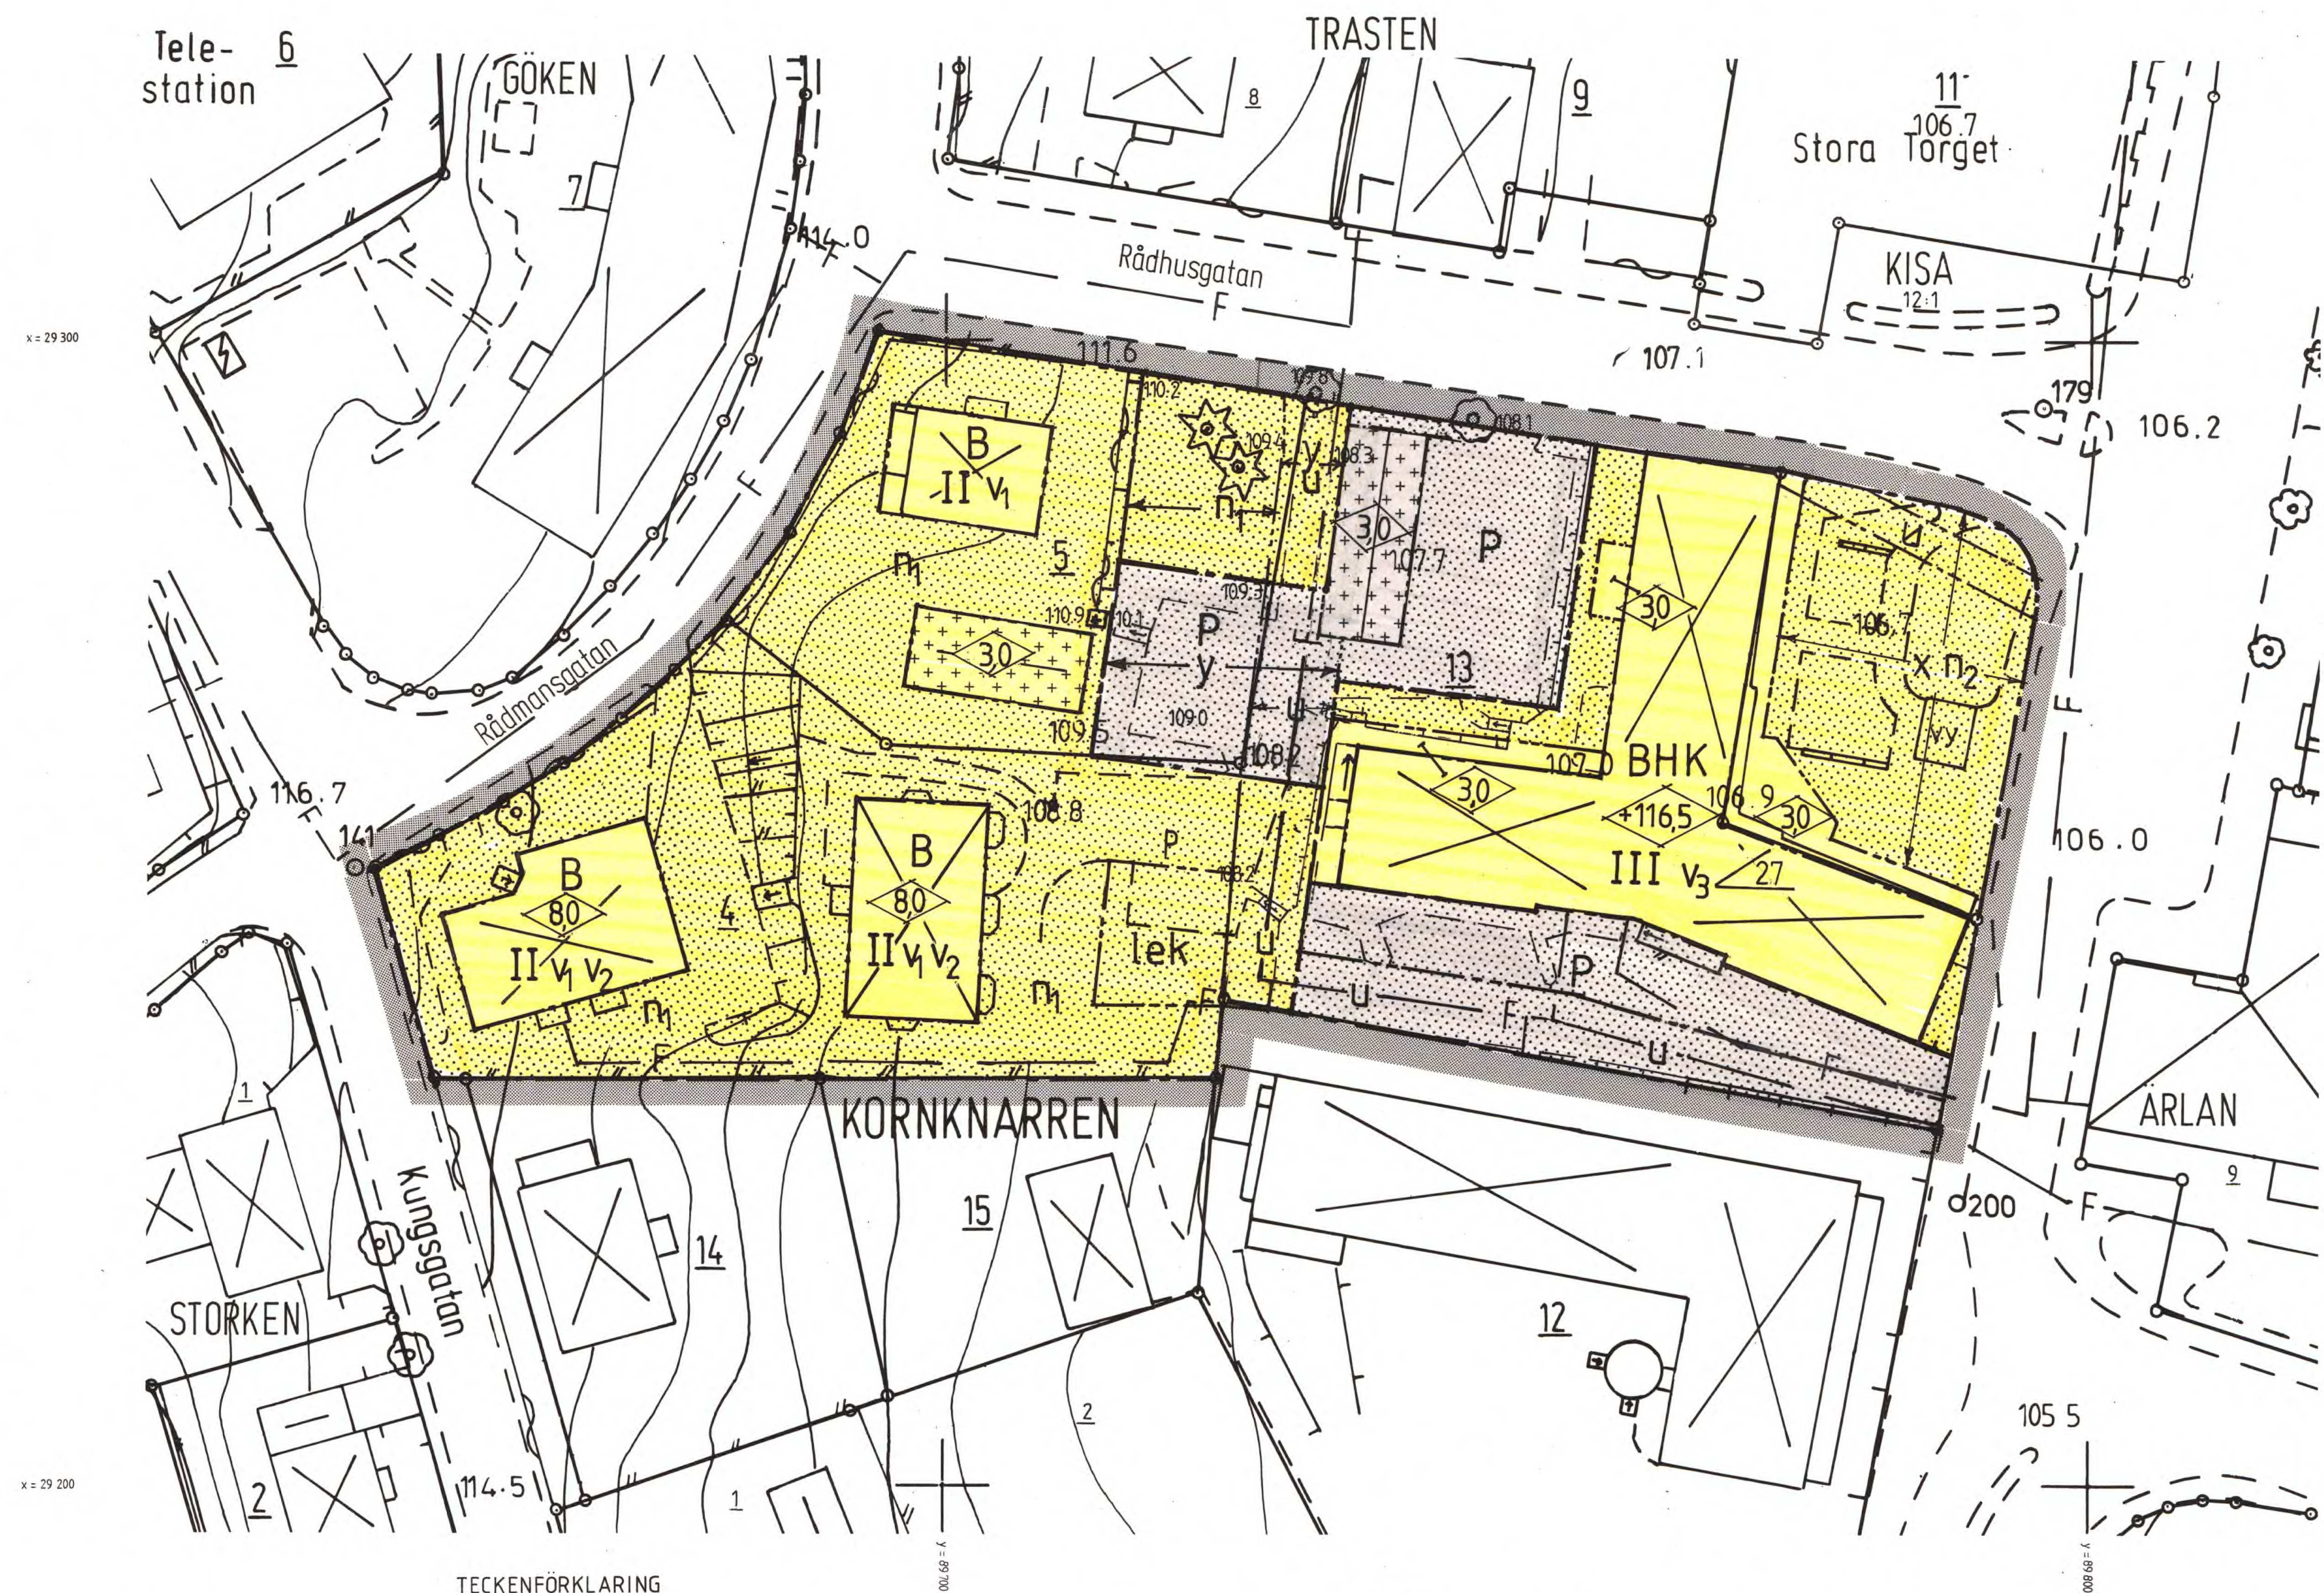

TECKENFÖRKLARING

- Fastighetsgräns
- Rutnät
- Polygonpunkt
- Gränspunkt
- Kvartersnamn
- Tomtnummer
- Traktnamn
- Registrernummer
- Trappa
- Byggnad i allmänhet
- Boningshus resp. uthus karterat efter huslivet
- Boningshus resp. uthus karterat efter takkonturen

- Transformator
- Staket
- Stenmur
- Stödmur
- Häck
- Väg
- Slänt
- Barrträd resp. lövträd
- Vattenyta
- Höjdpunkt
- Höjdkurvor
- Fjärrvärmeledning

GRUNDKARTA över del av kv Kornknarren

Kommun	Län
Kinda	Östergötland
Registerområde	
Kinda (Kisa)	
Skala	Måtklass
1:400	III
Koordinatsystem i plan	Beteckningsstandard
54-14 reg 6	TFA 4.6 B.1
	Koordinatsystem i höjd
	RH 00

Upprättad av Östergötlands lantmäteridistrikt 1992-09-01

Sven Danielsson
Distriktslantmätare

Stig Bengtsson
Ingenjör

Reviderad 93-01-25
Stig Bengtsson
Ingenjör

Reviderad 1994-03-16
Kjell Lofgren
Ingenjör

0 4 8 12 16 20 24 28 32 36 40 m

PLANBESTÄMMELSER

Följande gäller inom områden med nedanstående beteckningar. Där beteckning saknas gäller bestämmelsen inom hela planområdet. Endast angiven användning och utformning är tillåten.

GRÄNSBETECKNINGAR

- Planområdesgräns; gränsen ligger i rastrets innerkant
- Användningsgräns
- Egenskapsgräns

ANVÄNDNING AV MARK

Kvartersmark

- B Bostäder
- BHK Bostäder, handel och kontor
- P Parkering

BEGRÄNSNINGAR AV MARKENS BEBYGGANDE

- Marken får inte bebyggas
- Marken får endast bebyggas med uthus och garage
- U Marken skall vara tillgänglig för allmänna underjordiska ledningar
- X Marken skall vara tillgänglig för allmän gångtrafik
- Y Marken skall vara tillgänglig för utfart från angränsande fastighet

MARKENS ANORDNANDE

- n1 Värdefull vegetation skall bevaras
- n2 Området skall ha torgkaraktär
- lek Lekplats skall finnas

UTFORMNING

- 0.0 Högsta byggnadshöjd i meter
- +0.0 Högsta byggnadshöjd i meter över nollplanet
- 0.0 Största taklutning i grader
- II, III Högsta antal våningar
- v1 Vind får inte inredas utöver angivet våningsantal
- v2 Suterängvåning får anordnas
- v3 Vind får inredas till 90 %

ADMINISTRATIV BESTÄMMELSE

Genomförandetiden är 15 år från den dag antagandebeslutet vunnit laga kraft

Planhandlingar

Plankarta med bestämmelser
Beskrivning
Genomförandebeskrivning
Grundkarta
Fastighetsförteckning
Samrådsredogörelse

Detaljplan för

DEL AV KV. KORNNARREN
KISA, KINDA KOMMUN
ÖSTERGÖTLANDS LÄN

Kopians likhet med originalet betygas:
K. Salmund
Kommunkontoret, Kisa

PLANKARTA MED BESTÄMMELSER

Upprättad 1993 03 19, reviderad 1994 02 08 och 1994 03 16

Bo Lindén

Stadsarkitekt

Antagen
Laga kraft

94 05 30
94 06 28

ANTAGANDEHANDLING