ORIGINAL
123

Förslag till ändrad stadsplan för del av

KVARTERET RENEN
I SÖDERTÄLJE STAD

med tillhörande stadsplanebestämmelser upprättat å stadsplanekontoret i Södertälje år 1949.

SÖDERTÄLJE DEN 12 DECEMBER 1949

FRITZ VOIGT
STADSPLANEARKITEKT

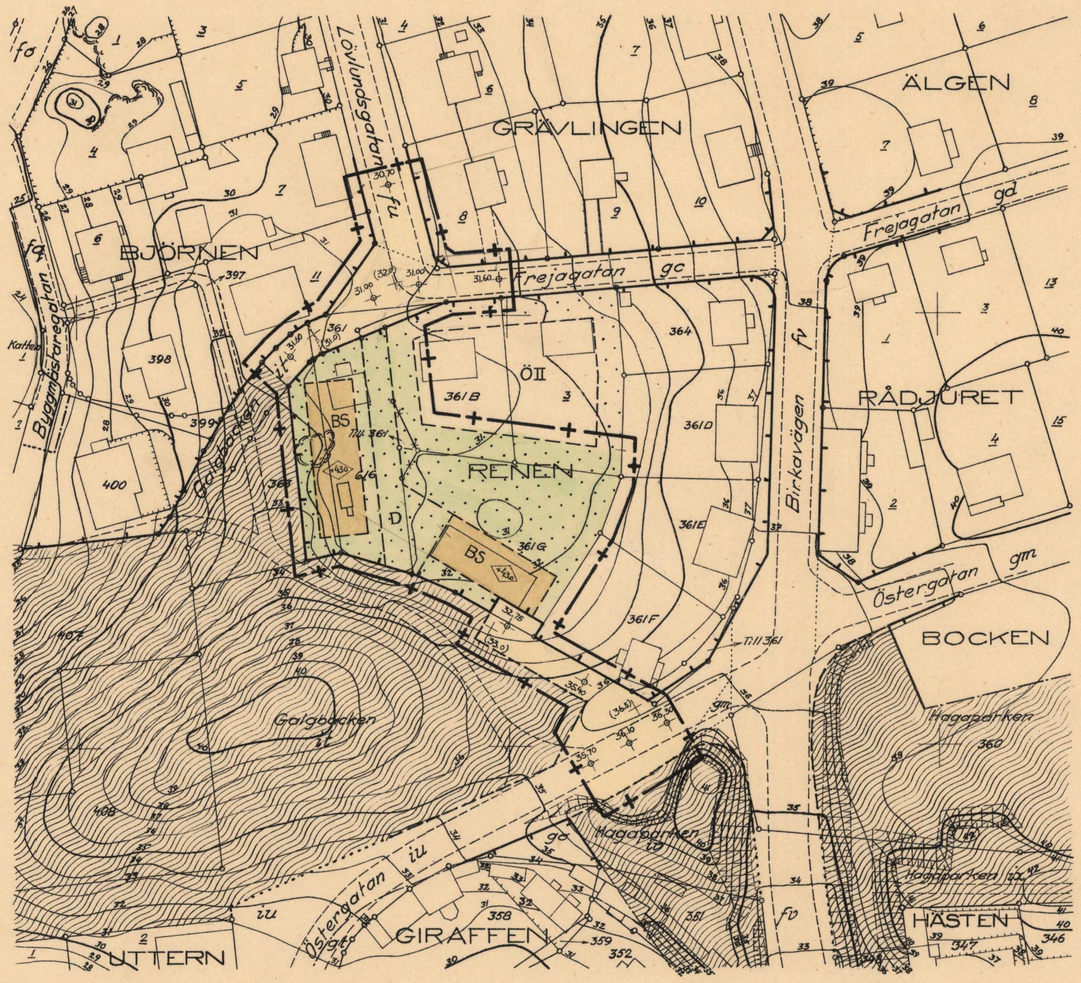

BETECKNINGAR:

- Linje, belägen tre meter utanför det område, som förslaget avser.
- Gällande områdesgräns, avsedd att bibehållas.
- Föreslagen ny områdesgräns.
- Gräns mellan områden med olika stadsplanebestämmelser.
- Gällande fastighetsgräns.
- Gällande fastighetsgräns, avsedd att utgå. } Vårt fastställelse icke sökes.
- Föreslagen ny fastighetsgräns } Vårt fastställelse icke sökes.
- Gatuområde / Park eller planterad allmän plats.
- Område, som icke får bebyggas.
- B — Område, avsett för bostadsändamål.
- S — Område, avsett för byggnader, sammanbyggda i gräns till grannfastighet, stadsplanebestämmelserna §§ 2 och 4.
- D — Område, avsett för ledningar enligt § 1 stadsplanebestämmelserna.
- ÖII — Område, avsett för friliggande byggnader i två våningar.
- +0.0 — Gällande gatuhöjd över stadens nollplan, avsedd att bibehållas.
- +(0.0) — Gällande gatuhöjd över stadens nollplan, avsedd att utgå.
- +0.0 — Föreslagen ny gatuhöjd över stadens nollplan.
- 40.0 — För byggnad tillåten högsta höjd över stadens nollplan enligt § 3 i stadsplanebestämmelserna.

Antaget av Stadsfullmäktige i Södertälje den 24/2 1950, § 38 betygas
ex officio:

Tillhör Kungl. Majts beslut
den 8 September 1950
Statsrådet i Kommunikationsdepartementet.
Ex officio:

BETECKNINGAR TILL GRUNDKARTAN:

- Gällande fastighetsgräns.
- 3 — Gällande tomtnummer.
- 361 — Gällande stadsägonummer å östra området.
- Befintlig byggnad.
- 31 / 30 — Nivåkurvor, 1 meters ekvidistans 0-plan = Stockholms slusströskel.
- Gällande parkgräns mot gatumark.
- Vägkontur.
- Stödmur.
- Skärning.

Grundkartans riktighet intygas Södertälje den 12 december 1949

Nat. Nyström
Stadsingenjör

SKALA 1:1000

0 10 20 30 40 50 100 150m

0181K-P
103/1950. 123
123B