

Kopia.



Tillhör stadsfullmäktiges i Högandas beslut av
den 29 juni 1959, § 81 betygar;
I tjänsten:
Kjell Sundelin
Stf:s sek.

Genom beslut den 15 mars 1960, vilket numera vunnit
laga kraft har länsstyrelsen i Malmöhus län fastställt
det i denna karta avfattade förslag till stadsplane-
ändring; dock med undantag för den del, som begrän-
sats med blå linje; betygar
Malmö i landskansliet den 23 april 1960.
På tjänstens vägnar:
T. Rosenfeld

Stämpel
Stämpel två kronor
på exp

BETECKNINGAR:

- Linje belägen 2 m utanför det område,
som förslaget omfattar.
- Gällande gräns för byggnadskvarter,
avsedd att bibehållas.
- Gällande gräns för byggnadskvarter,
avsedd att utgå.
- Föreslagen gräns för byggnadskvarter eller annat område.
- Föreslagen gräns mellan områden med olika stadsplanebestämmelser.
- Kvartermark för huvudsakligen bostadsändamål.
- " " handels- och bostadsändamål.
- " " handelsändamål.
- " " garage.
- " " som skall hållas tillgänglig för viss trafik.
- " " icke får bebyggas.
- Allmän plats: gata.
- " " av annat slag.
- Sammanhängande byggnadssätt.
- Tillåtet våningsantal.
- Vindsinredning tillåten utöver angivet våningsantal.
- Tillåten byggnadshöjd.
- Gällande gatuhöjd, avsedd att bibehållas.
- Befintlig fastighetsgräns.
- " byggnad.

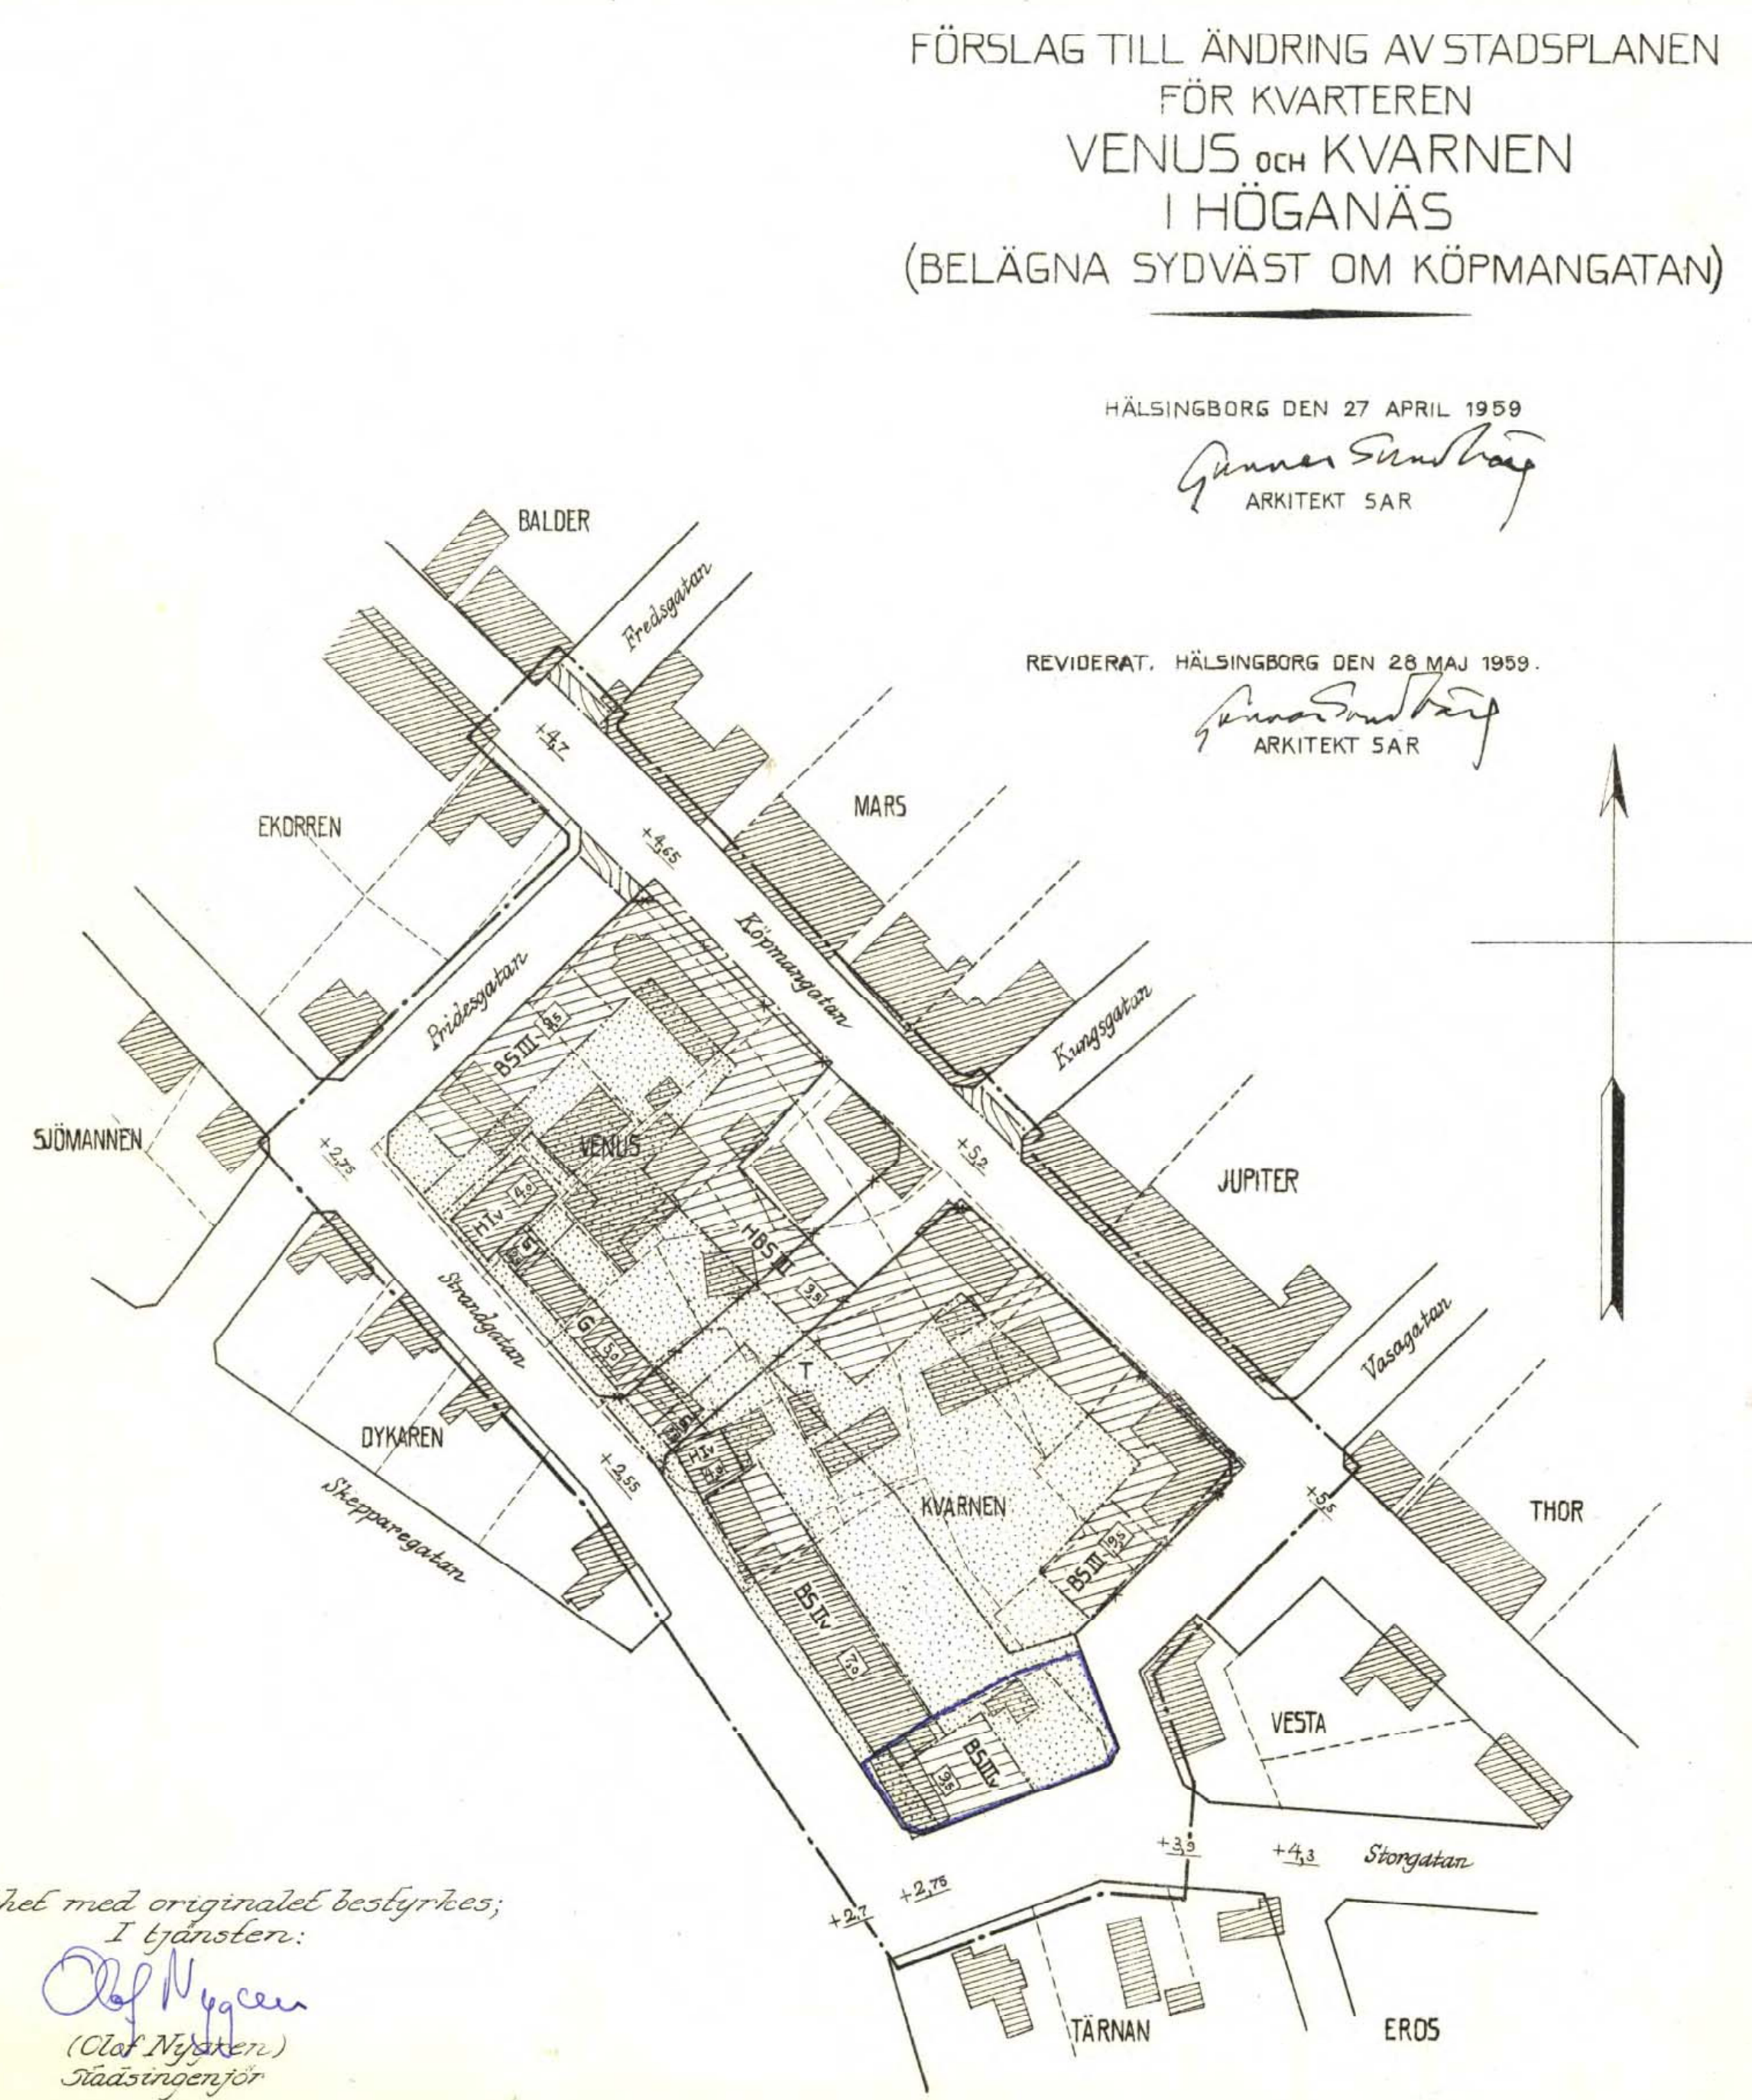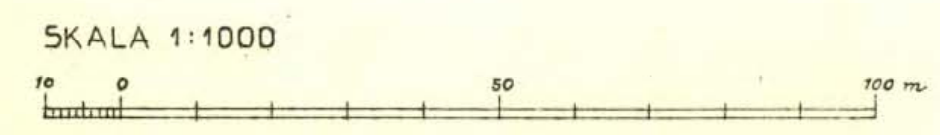

FÖRSLAG TILL ÄNDRING AV STADSPLANEN FÖR KVARTEREN VENUS OCH KVARNEN I HÖGANÄS (BELÄGNA SYDVÄST OM KÖPMANGATAN)

HÄLSINGBORG DEN 27 APRIL 1959

Gunnar Sundberg
ARKITEKT SAR

REVIDERAT, HÄLSINGBORG DEN 28 MAJ 1959.

Gunnar Sundberg
ARKITEKT SAR

Kopians likhet med originalet bestyrkes;
I tjänsten:
Olaf Nygren
(Olaf Nygren)
Stadsingenjör