


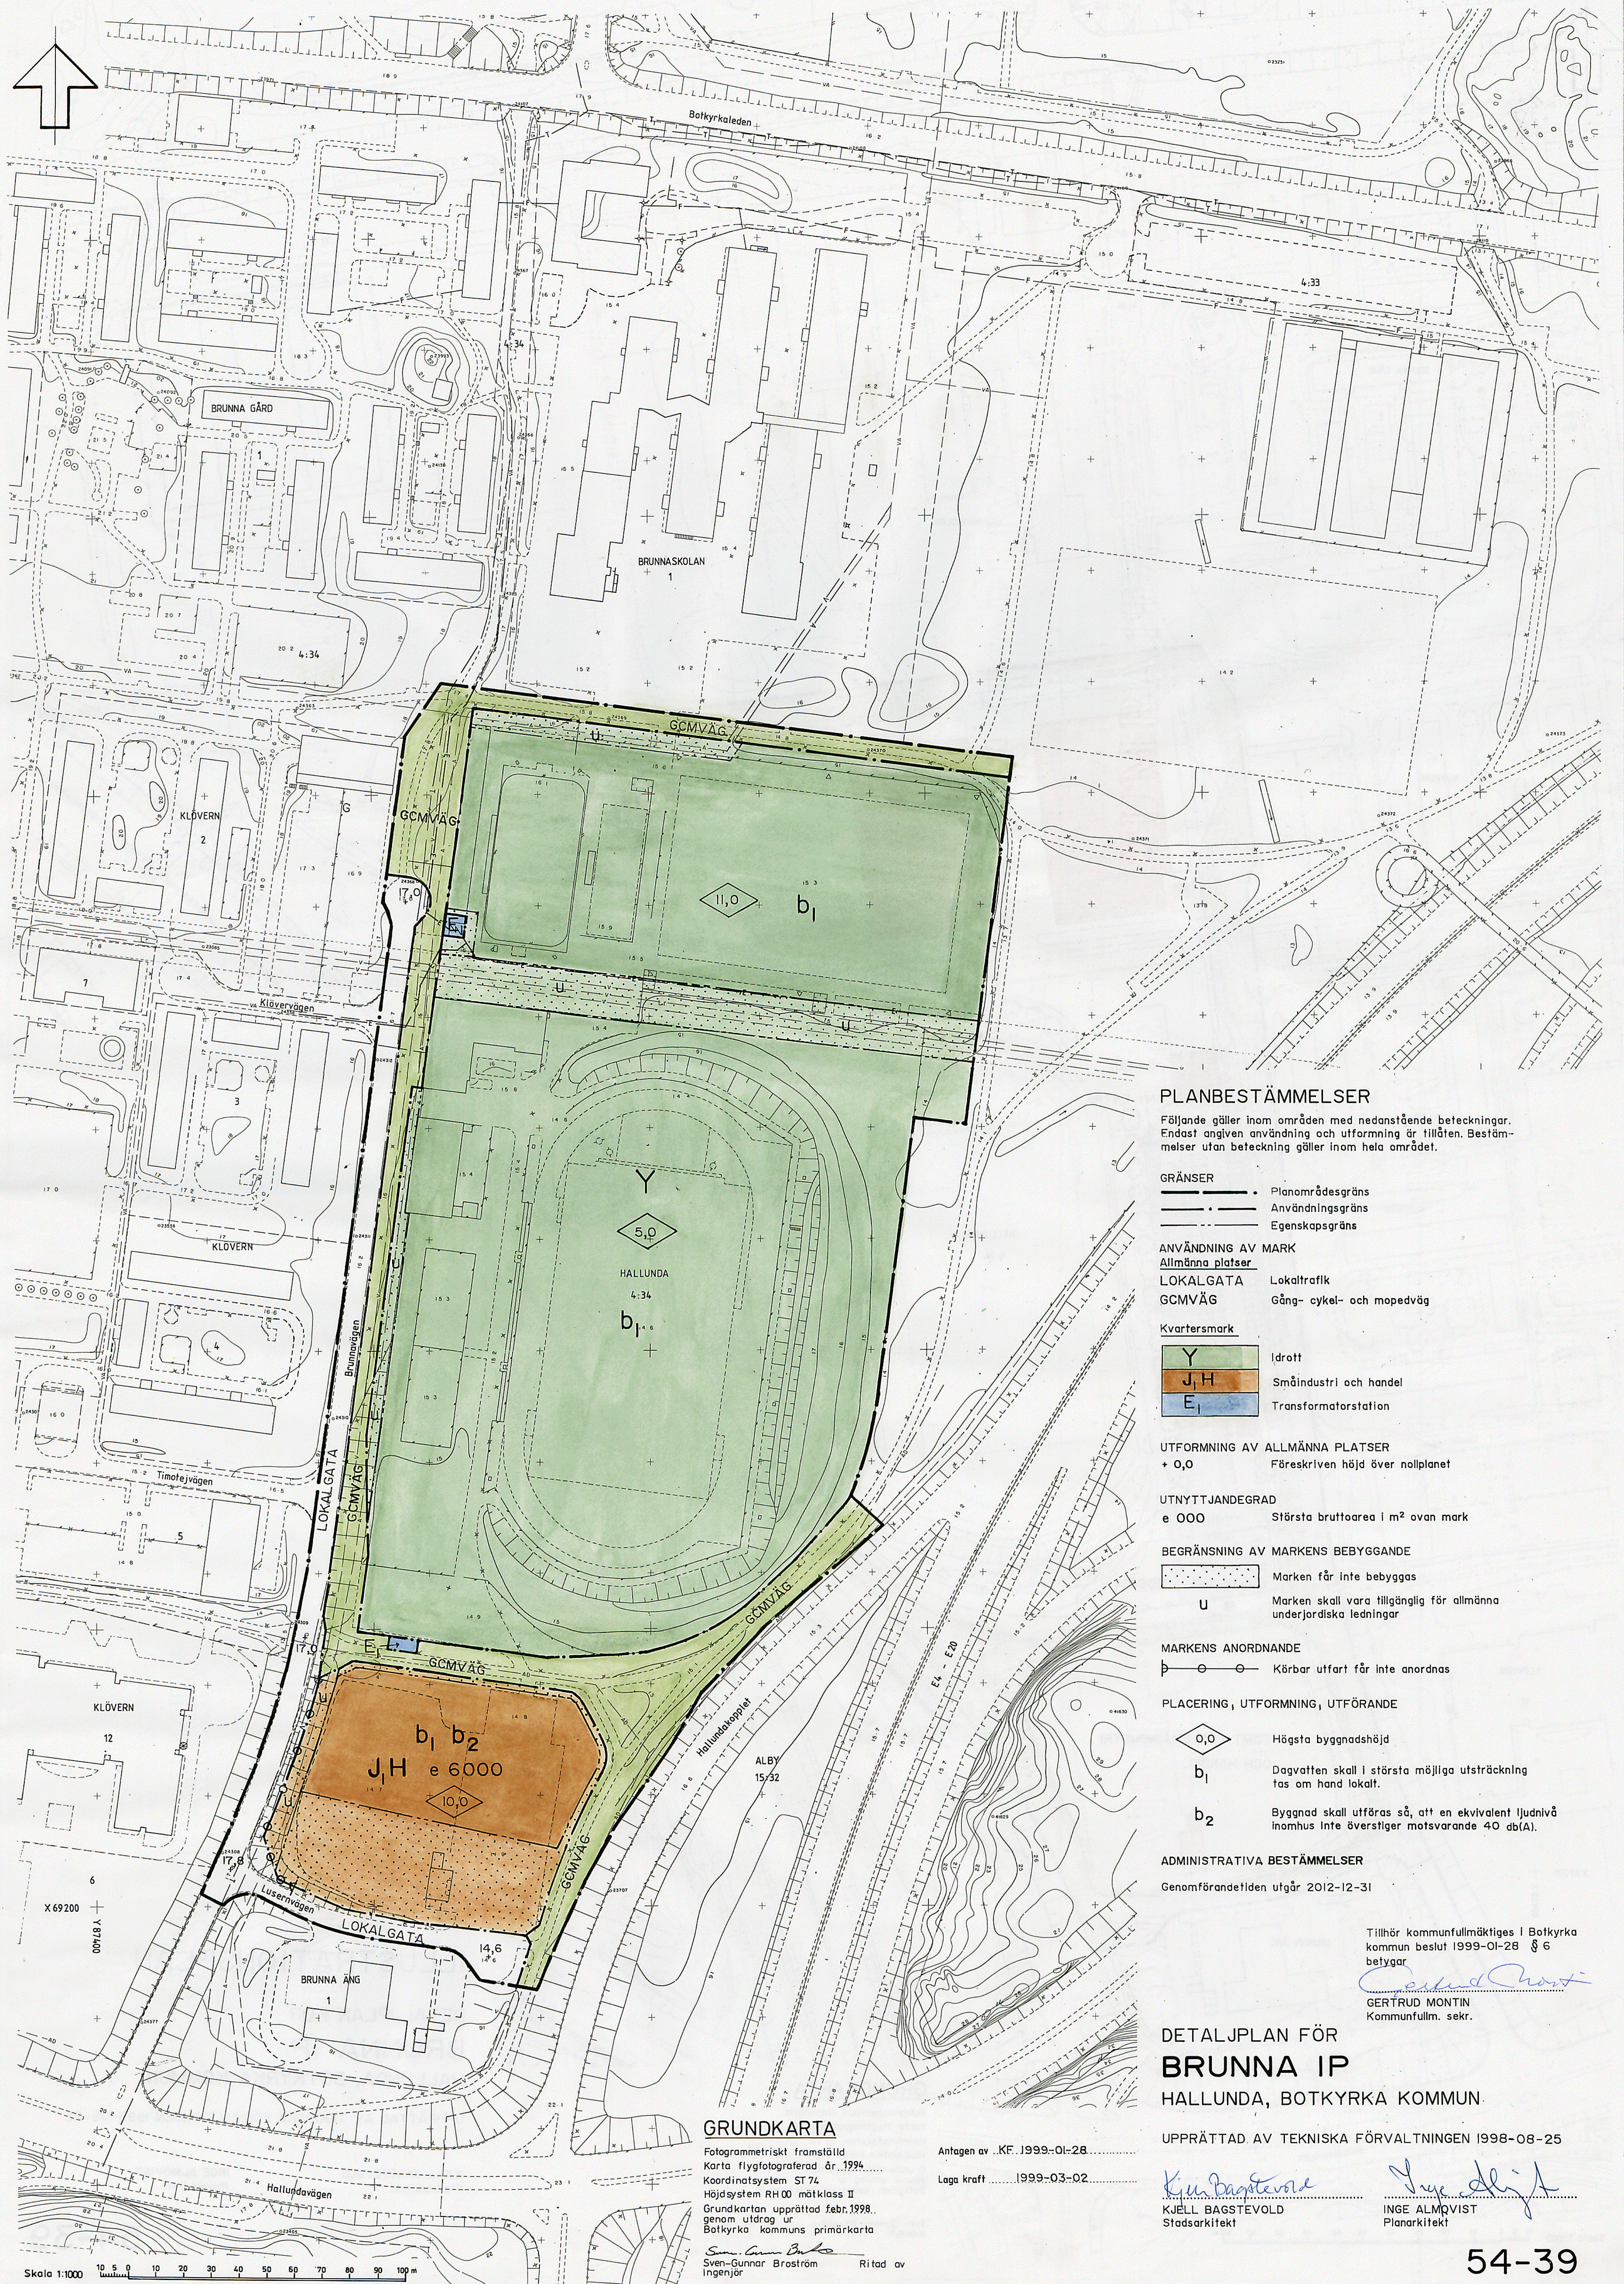

PLANBESTÄMMELSER

Följande gäller inom områden med nedanstående beteckningar. Endast angiven användning och utformning är tillåten. Bestämmelser utan beteckning gäller inom hela området.

- GRÄNSER

 - Planområdesgräns
 - Användningsgräns
 - Egenskapsgräns
- ANVÄNDNING AV MARK

Allmänna platser

LOKALGATA Lokaltrafik

GCMVÄG Gång- cykel- och mopedväg
- Kvartersmark

Y	Idrott
J,H	Småindustri och handel
E1	Transformatorstation

UTFORMNING AV ALLMÄNNA PLATSER
+ 0,0 Färeskriven höjd över nollplanet

UTNYTTJANDEGRAD
e 000 Största bruttoarea i m² ovan mark

BEGRÄNSNING AV MARKENS BEBYGGANDE

[Pattern]	Marken får inte bebyggas
U	Marken skall vara tillgänglig för allmänna underjordiska ledningar

MARKENS ANORDNANDE
Körbar utfart för inte anordnas

PLACERING, UTFORMNING, UTFÖRANDE

0,0	Högsta byggnadshöjd
b1	Dagvatten skall i största möjliga utsträckning tas om hand lokalt.
b2	Byggnad skall utföras så, att en ekvivalent ljudnivå inomhus inte överstiger motsvarande 40 db(A).

ADMINISTRATIVA BESTÄMMELSER
Genomförandetiden utgår 2012-12-31

Tillhör kommunfullmäktiges i Botkyrka kommun beslut 1999-01-28 § 6
Gertrud Montin
GERTRUD MONTIN
Kommunfullm. sekr.

DETALJPLAN FÖR
BRUNNA IP
HALLUNDA, BOTKYRKA KOMMUN

UPPRÄTTAD AV TEKNISKA FÖRVALTNINGEN 1998-08-25

<i>Kjell Bagstevold</i> KJELL BAGSTEVOLD Stadsarkitekt	<i>Inge Almqvist</i> INGE ALMQVIST Planarkitekt
--	---

GRUNDKARTA

Fotogrammetriskt framställd
Karta flygfotograferad år 1994
Koordinatsystem ST 74
Höjdsystem RH00 mätclass II
Grundkartan upprättad febr.1998.
genom utdrag ur
Botkyrka kommuns primärkarta

Antagen av .KF. 1999-01-28
Laga kraft 1999-03-02

Sven-Gunnar Broström
Sven-Gunnar Broström
Ingenjör
Ritad av