


8/184-1801

PS

PRIMÄRKARTANS ORIGINAL UPPRÄTTAT ÅR 1959 AV
RONNEBY STADSINGENJÖRSKONTOR.
KOMPL. APRIL 1983.

Kaj Sjöström
DISTRIKTLANTMÄTARE
KOORDINATSYSTEM 2,5 gon V 1938
HÖJDSYSTEM RH 1900
MÄTKLASS III

Rino Johansson
INGENJÖR

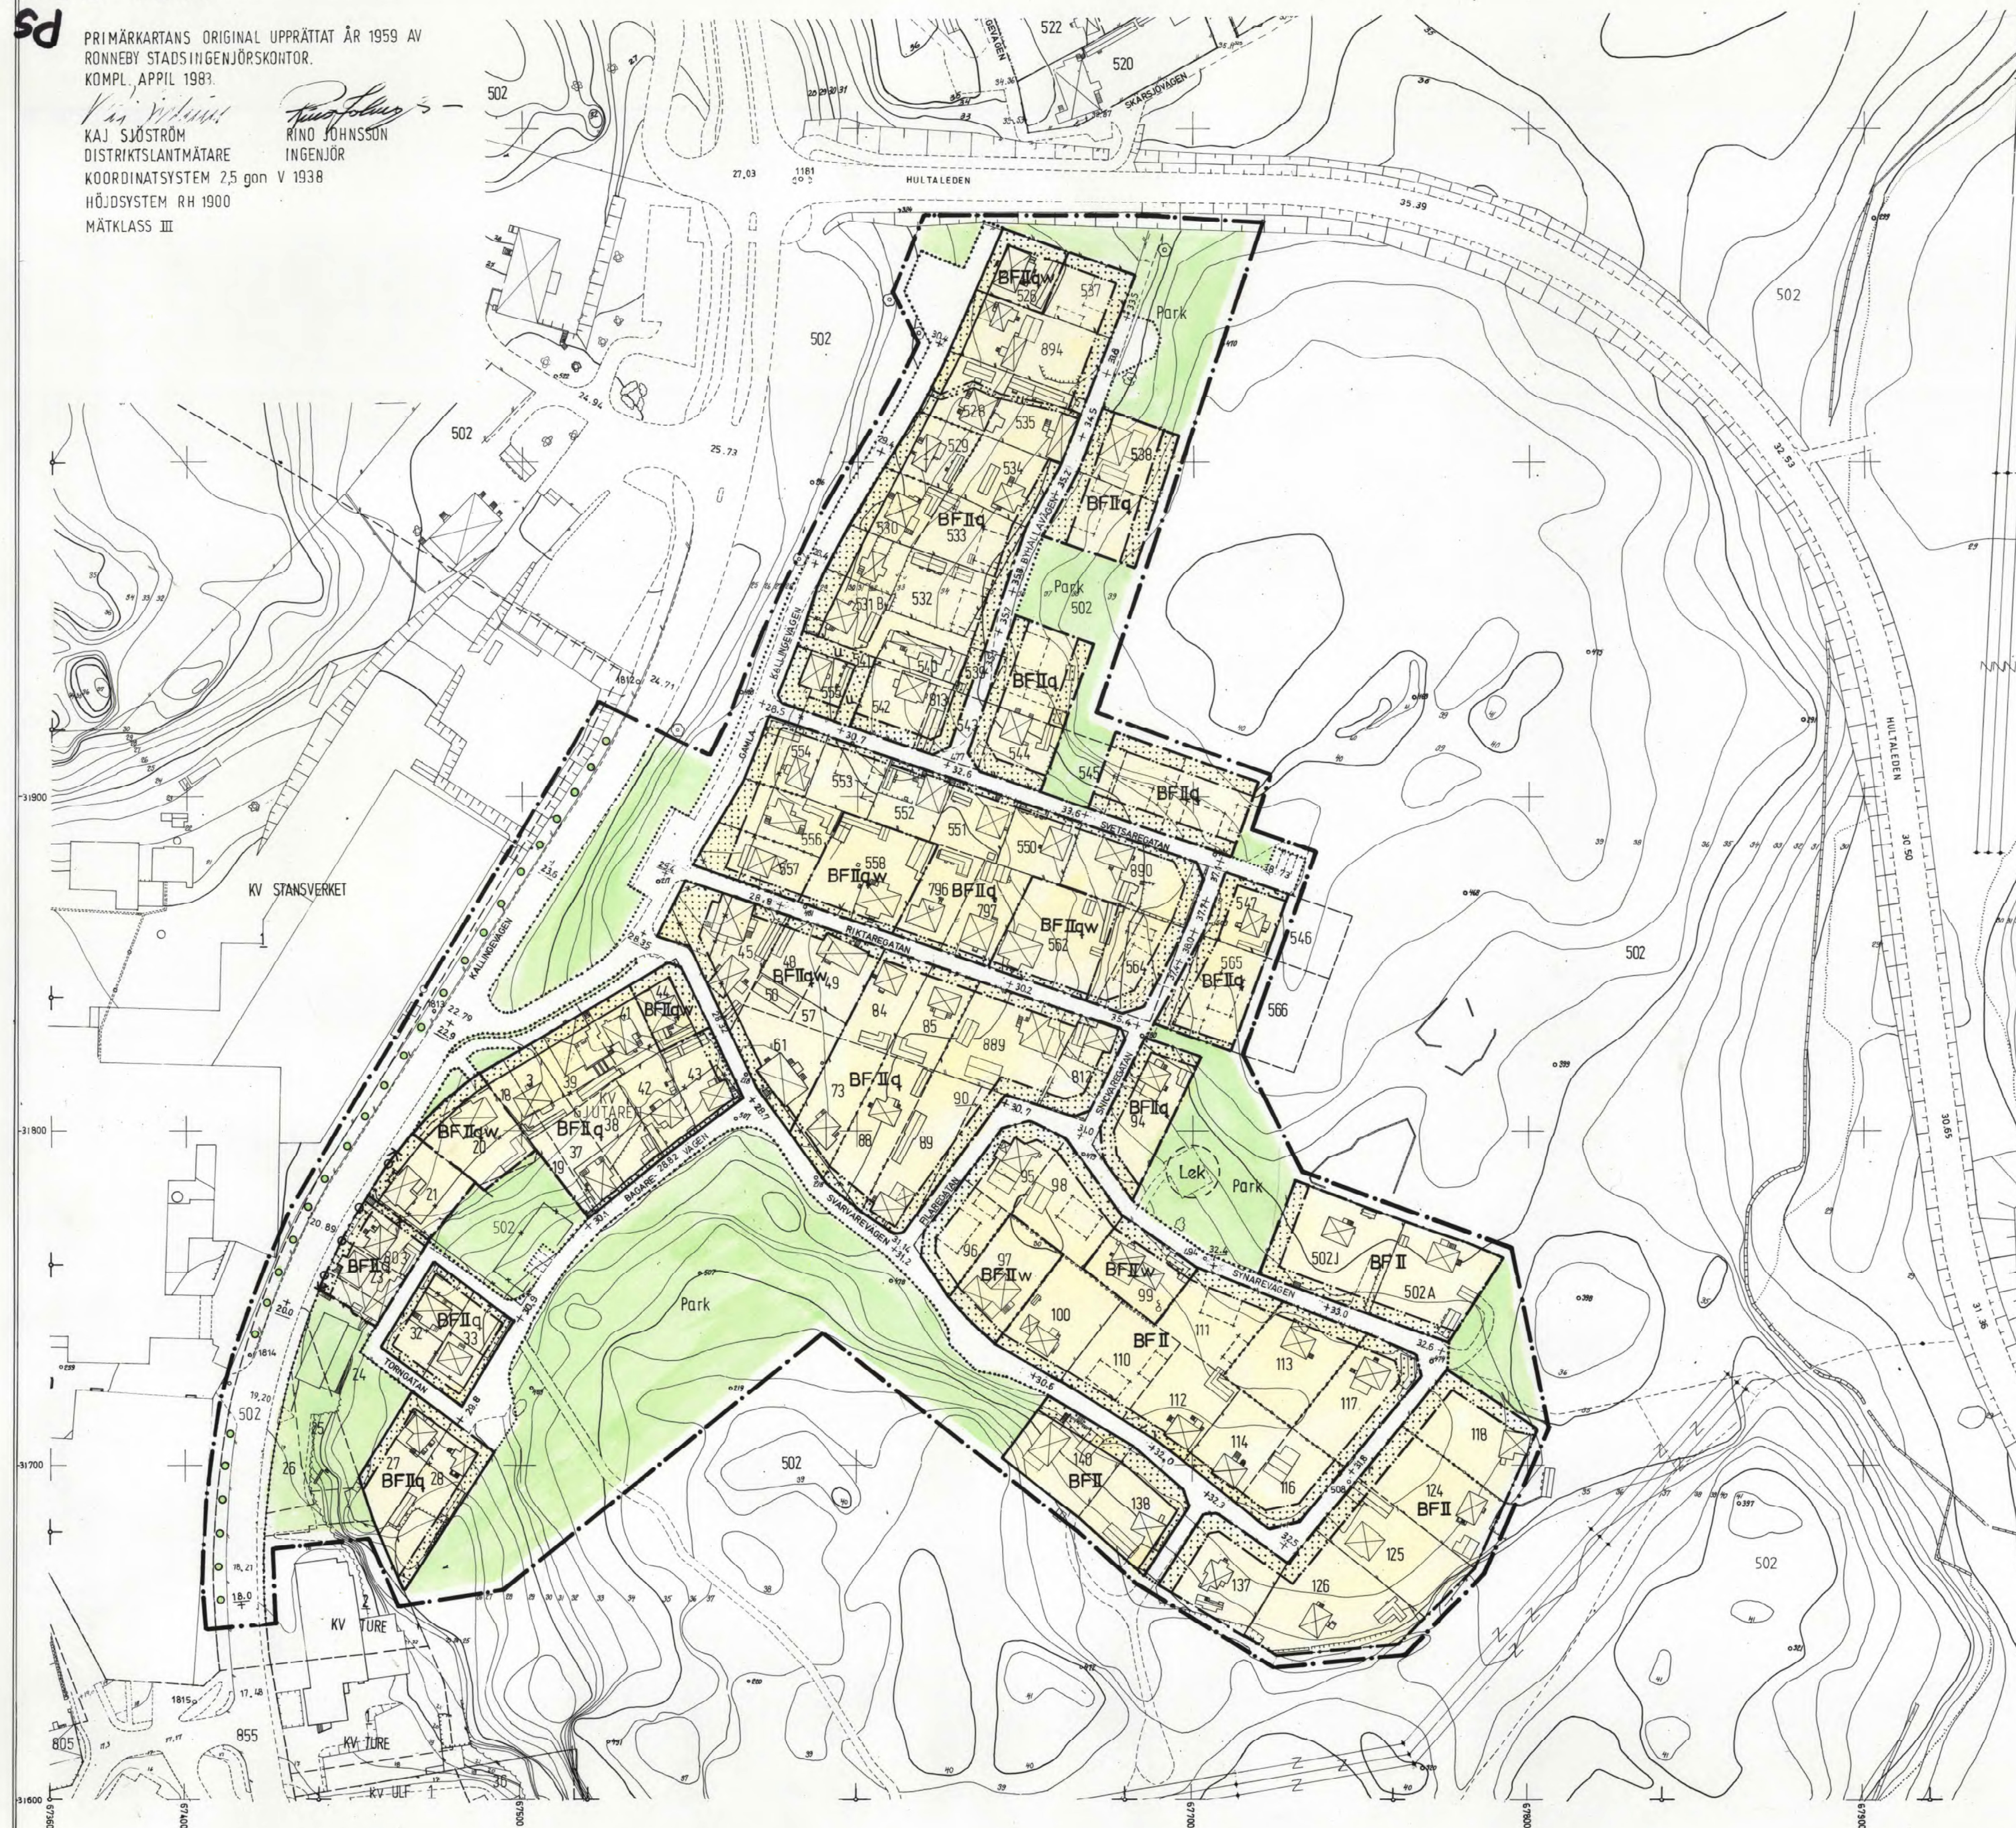

KALLEBERGA HALLAR (SÖDRA DELEN)

STÅ 502 M.F.L.
RONNEBY KOMMUN
BLEKINGE LÄN

FÖRSLAG TILL ÄNDRING OCH UTVIDGNING AV STADSPLAN

UPPRÄTTAD 1984-02-14 REV. 1984-05-15

Paolo Voghera
PAOLO VOGHERA
PLANARKITEKT

Gunnar Lundin
GUNNAR LUNDIN
PLANINGENJÖR

BETECKNINGAR GRUNDKARTA

- FASTIGHETSGRÄNS
- BÖSTADSHUS RESP. UTHUS
- VÄG MED RESP. UTAN SIDOUTRYMMEN
- KV. TURE
- 562
- 2
- STAKET
- HÄCK
- STÖDMUR
- SLÄNT
- BERG I DAGEN
- STENMUR
- TRÄD
- ÄGOSLAGSGRÄNS
- AVVÄGD. HÖJD
- NIVÅKURVOR
- POLYGONPUNKT
- RUTNÄTSPUNKT
- KRAFTLEDNING
- BRUNN

Antaget av kommunfullmäktige vid
sammanträde den 1984-06-25 s. 110.
Belysning i Hjärtan
Lars-Olof Carlsson
Kommunfullmäktiges sekreterare

STADSPLANEKARTA

A. GRÄNSBETECKNINGAR

- STADSPLANEGRÄNS BELÄGEN 3 M. UTANFÖR FASTSTÄLLESEOMRÅDET
- GÄLLANDE OMRÅDES- OCH BESTÄMMESEGRÄNS AVSEDD ATT BEHÅLLAS
- GÄLLANDE OMRÅDES- OCH BESTÄMMESEGRÄNS AVSEDD ATT UTGÅ
- OMRÅDESGRÄNS
- BESTÄMMESEGRÄNS
- OMRÅDESGRÄNS FRÅN VILKEN MINDRE AVVIKELSER I VISSA FALL FÅR GÖRAS

B. OMRÅDESBETECKNINGAR

- ALLMÄN PLATS
- GATA ELLER TORG
- Park
- PARK ELLER PLANTERING
- BYGGNADSKVARTER
- B
- BÖSTÄDER

C. ÖVRIGA BETECKNINGAR AVSEDDA ATT FASTSTÄLLAS

- MARK SOM INTE FÅR BEBYGGAS
- MARK TILLGÄNGLIG FÖR ALLMÄN GÅNGTRAFIK
- FRISTÄENDE HUS
- II
- ANTAL VÅNINGAR
- GÄLLANDE GATUHÖJD AVSEDD ATT UTGÅ
- GÄLLANDE GATUHÖJD
- GATUHÖJD
- UTFARTSFÖRBUD. TVÄRSTRECK MED PIL MARKERAR FÖRBUDETS SLUT.
- w
- ÖVERGÅNGSBESTÄMMESEGRÄNS
- q
- SÄRSKILD MILJÖHÄNSYN
- u
- LEDNINGSOMRÅDE

D. ILLUSTRATIONER OCH HÄNVISNINGAR

- ILLUSTRATIONSLINJER
- GÅNG- OCH CYKELVÄG

Detta planförslag har den 13.11. 1984
fastställts av länsstyrelsen i Blekinge län, 11.082-1146-84.
Karlskrona i planeringsavdelningen som ovan.
På tjänstens vägnar
G. Holmqvist

Beslutet har vunnit laga kraft.
Karlskrona i planeringsavdelningen
13.12.1984
På tjänstens vägnar
Gunnilla Ohlsson

10 0 10 20 30 40 50 60 70 80 90 100 M
SKALA 1:1000

PS
1081-P84/8
FK 03563