
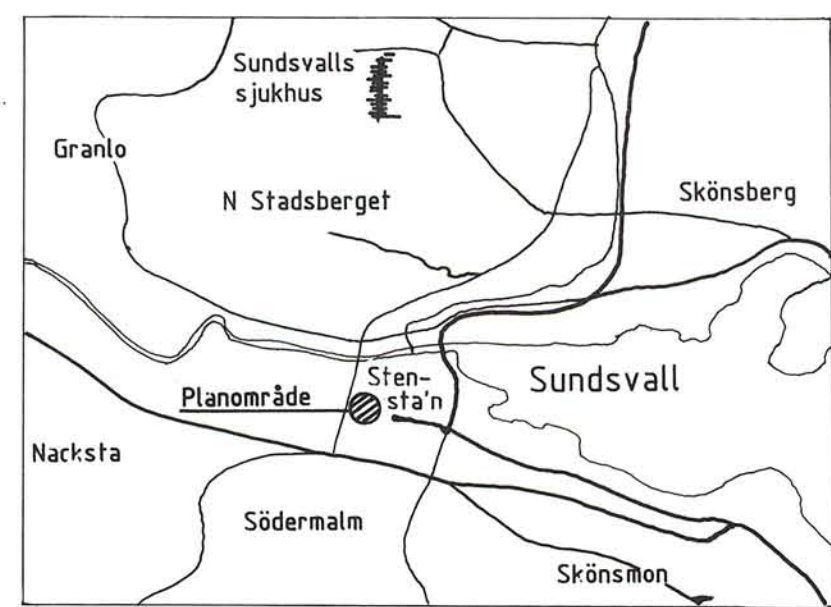


DP-125

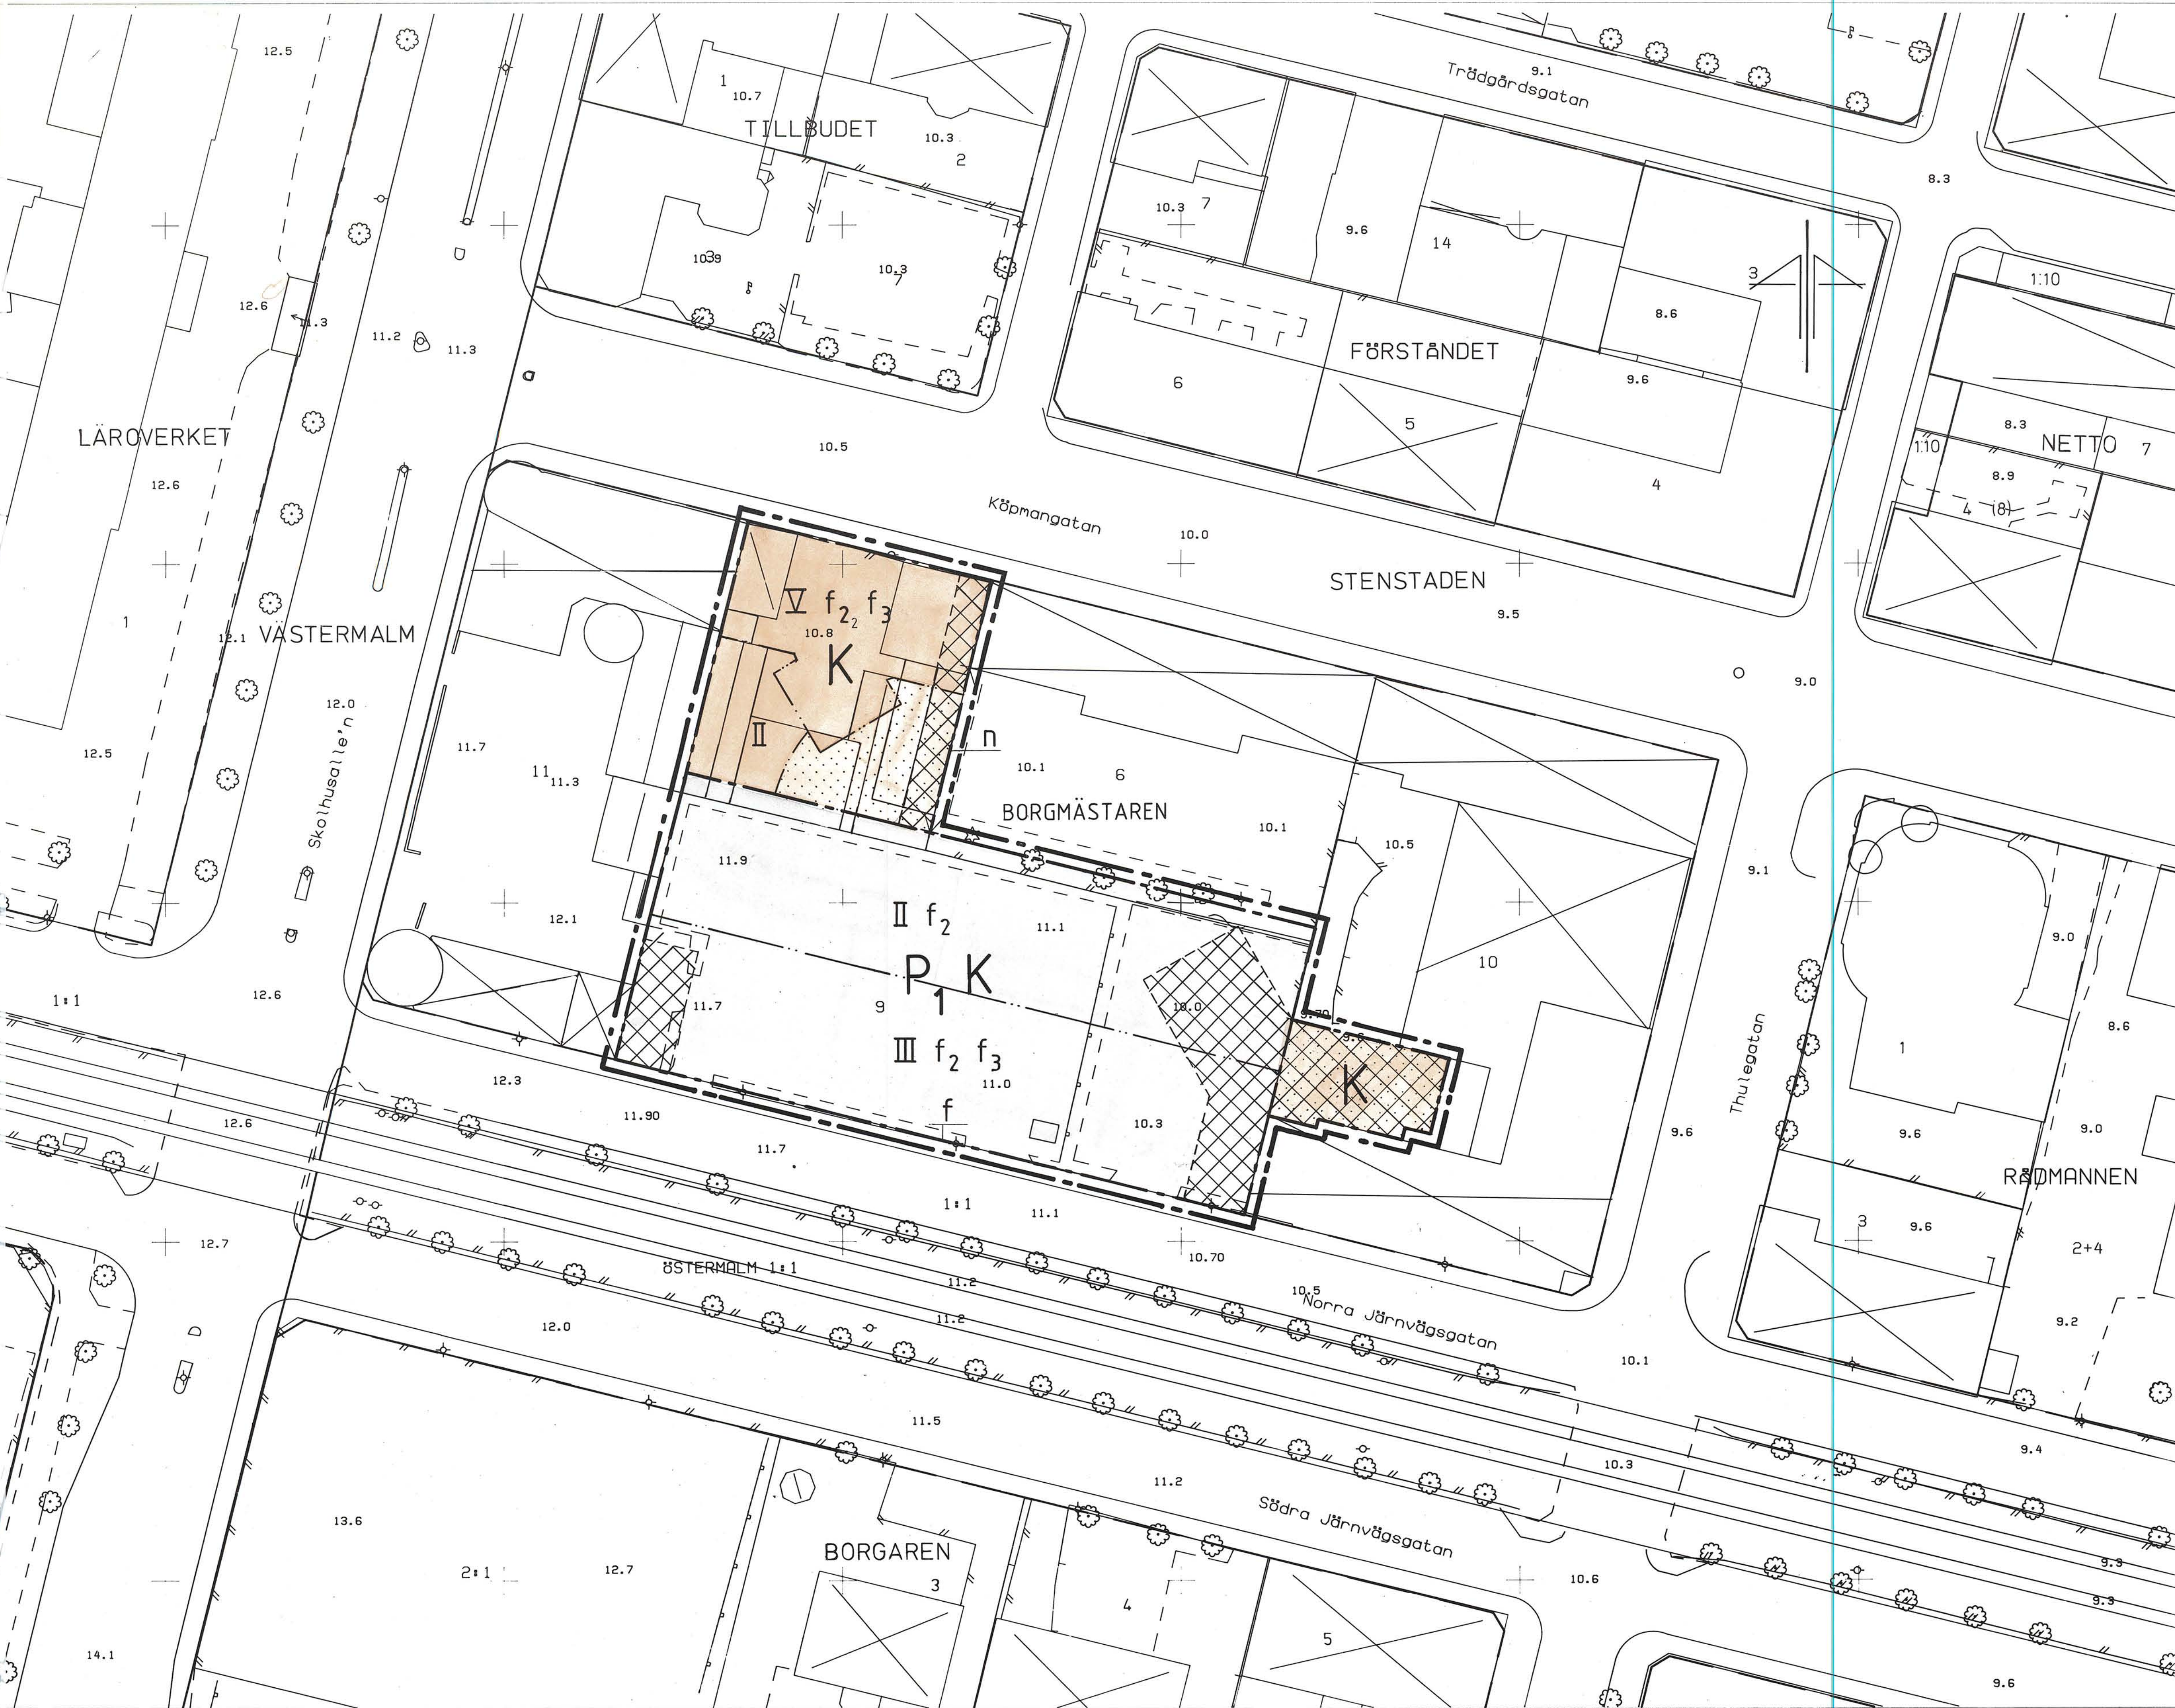

- PLANBESTÄMMELSER**
Bestämmelse med * gäller inom hela planområdet
Följande gäller inom områden med nedanstående beteckningar
Endast angiven användning och utformning är tillåten
- GRÄNSBETECKNINGAR**
--- Gräns för planområdet, belägen 3 mm utanför
--- Användningsgräns
--- Egenskapsgräns
- MARKANVÄNDNING**
Kvarteretsmark
K Kontor
P1 Parkeringshus
- BEGRÄNSNINGAR AV MARKENS BEBYGGANDE**
Marken får inte bebyggas
- MARKENS ANORDNANDE**
n Mur skall finnas i fastighetsgräns
- UTFORMNING; UTSEENDE**
Utformning II III V Högsta antal våningar
Utseende f1 Användningsgräns skall ej anses utgöra hinder för burspråk o dyl som överskrider gränsen
f2 Fasad skall utgöras av sten
f3 Fasad inkl fönster vid kontor skall utföras så att bullerdämpande effekt om min 33dBa erhålles
- ADMINISTRATIVA BESTÄMMELSER**
* Genomförandetiden är 10 år från den dag planen vunnit laga kraft
- ILLUSTRATIONER OCH HÄNVISNINGAR**
Mark för servitut, se genomförandebeskrivningen

Planområdet ligger inom lagskyddat fornminnesområde. Enligt lagen om kulturminnen krävs tillstånd av länsstyrelsen för schaktning och andra markarbeten.


Godkänd av BN.....
Antagen av BN 1991-02-16.....
Laga kraft 1991-10-11.....

- BETECKNINGAR**
Primärkartan
Kvarteretsgräns
Fastighetsgräns
Trottoarkant
Stödmur/Staket
Staket
Räcke
Byggnad
Barr- resp lövträd
Avvägd höjd
Rutningspunkt
Kvarteretsnamn
Nummer på fastighet

Uppgifter om grundkartan:
Upprättad genom fotogrammetrisk mätning
Koordinatsystem: lokalt system Sundsvall 0 gon
Mätklass: II
Höjdsystem: lokalt system Sundsvall
Kartblad: 46 D 18
Stadsingenjörskontoret i Sundsvall 1991-03-28
Mats Westling
MATS WESTLING
stadsingenjör

DETALJPLAN FÖR
BORGMASTAREN 9 m fl
PARKERINGSHUS VID NORRA JÄRNVÄGSGATAN
OCH KONTOR VID KÖPMANGATAN
STENSTADEN, SUNDSVALLS KOMMUN

ARKID 1991-03-28
PAUL SJÖLANDER

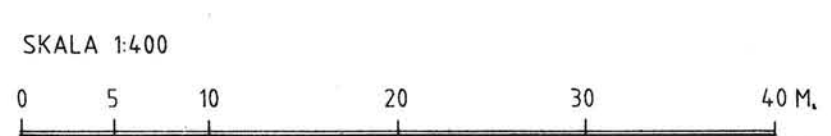

Kopierat från originalbetyg.
Sundsvall den 1991-11-03
LANTMÄTERIET/KartCentrum
Uwe Kalle