


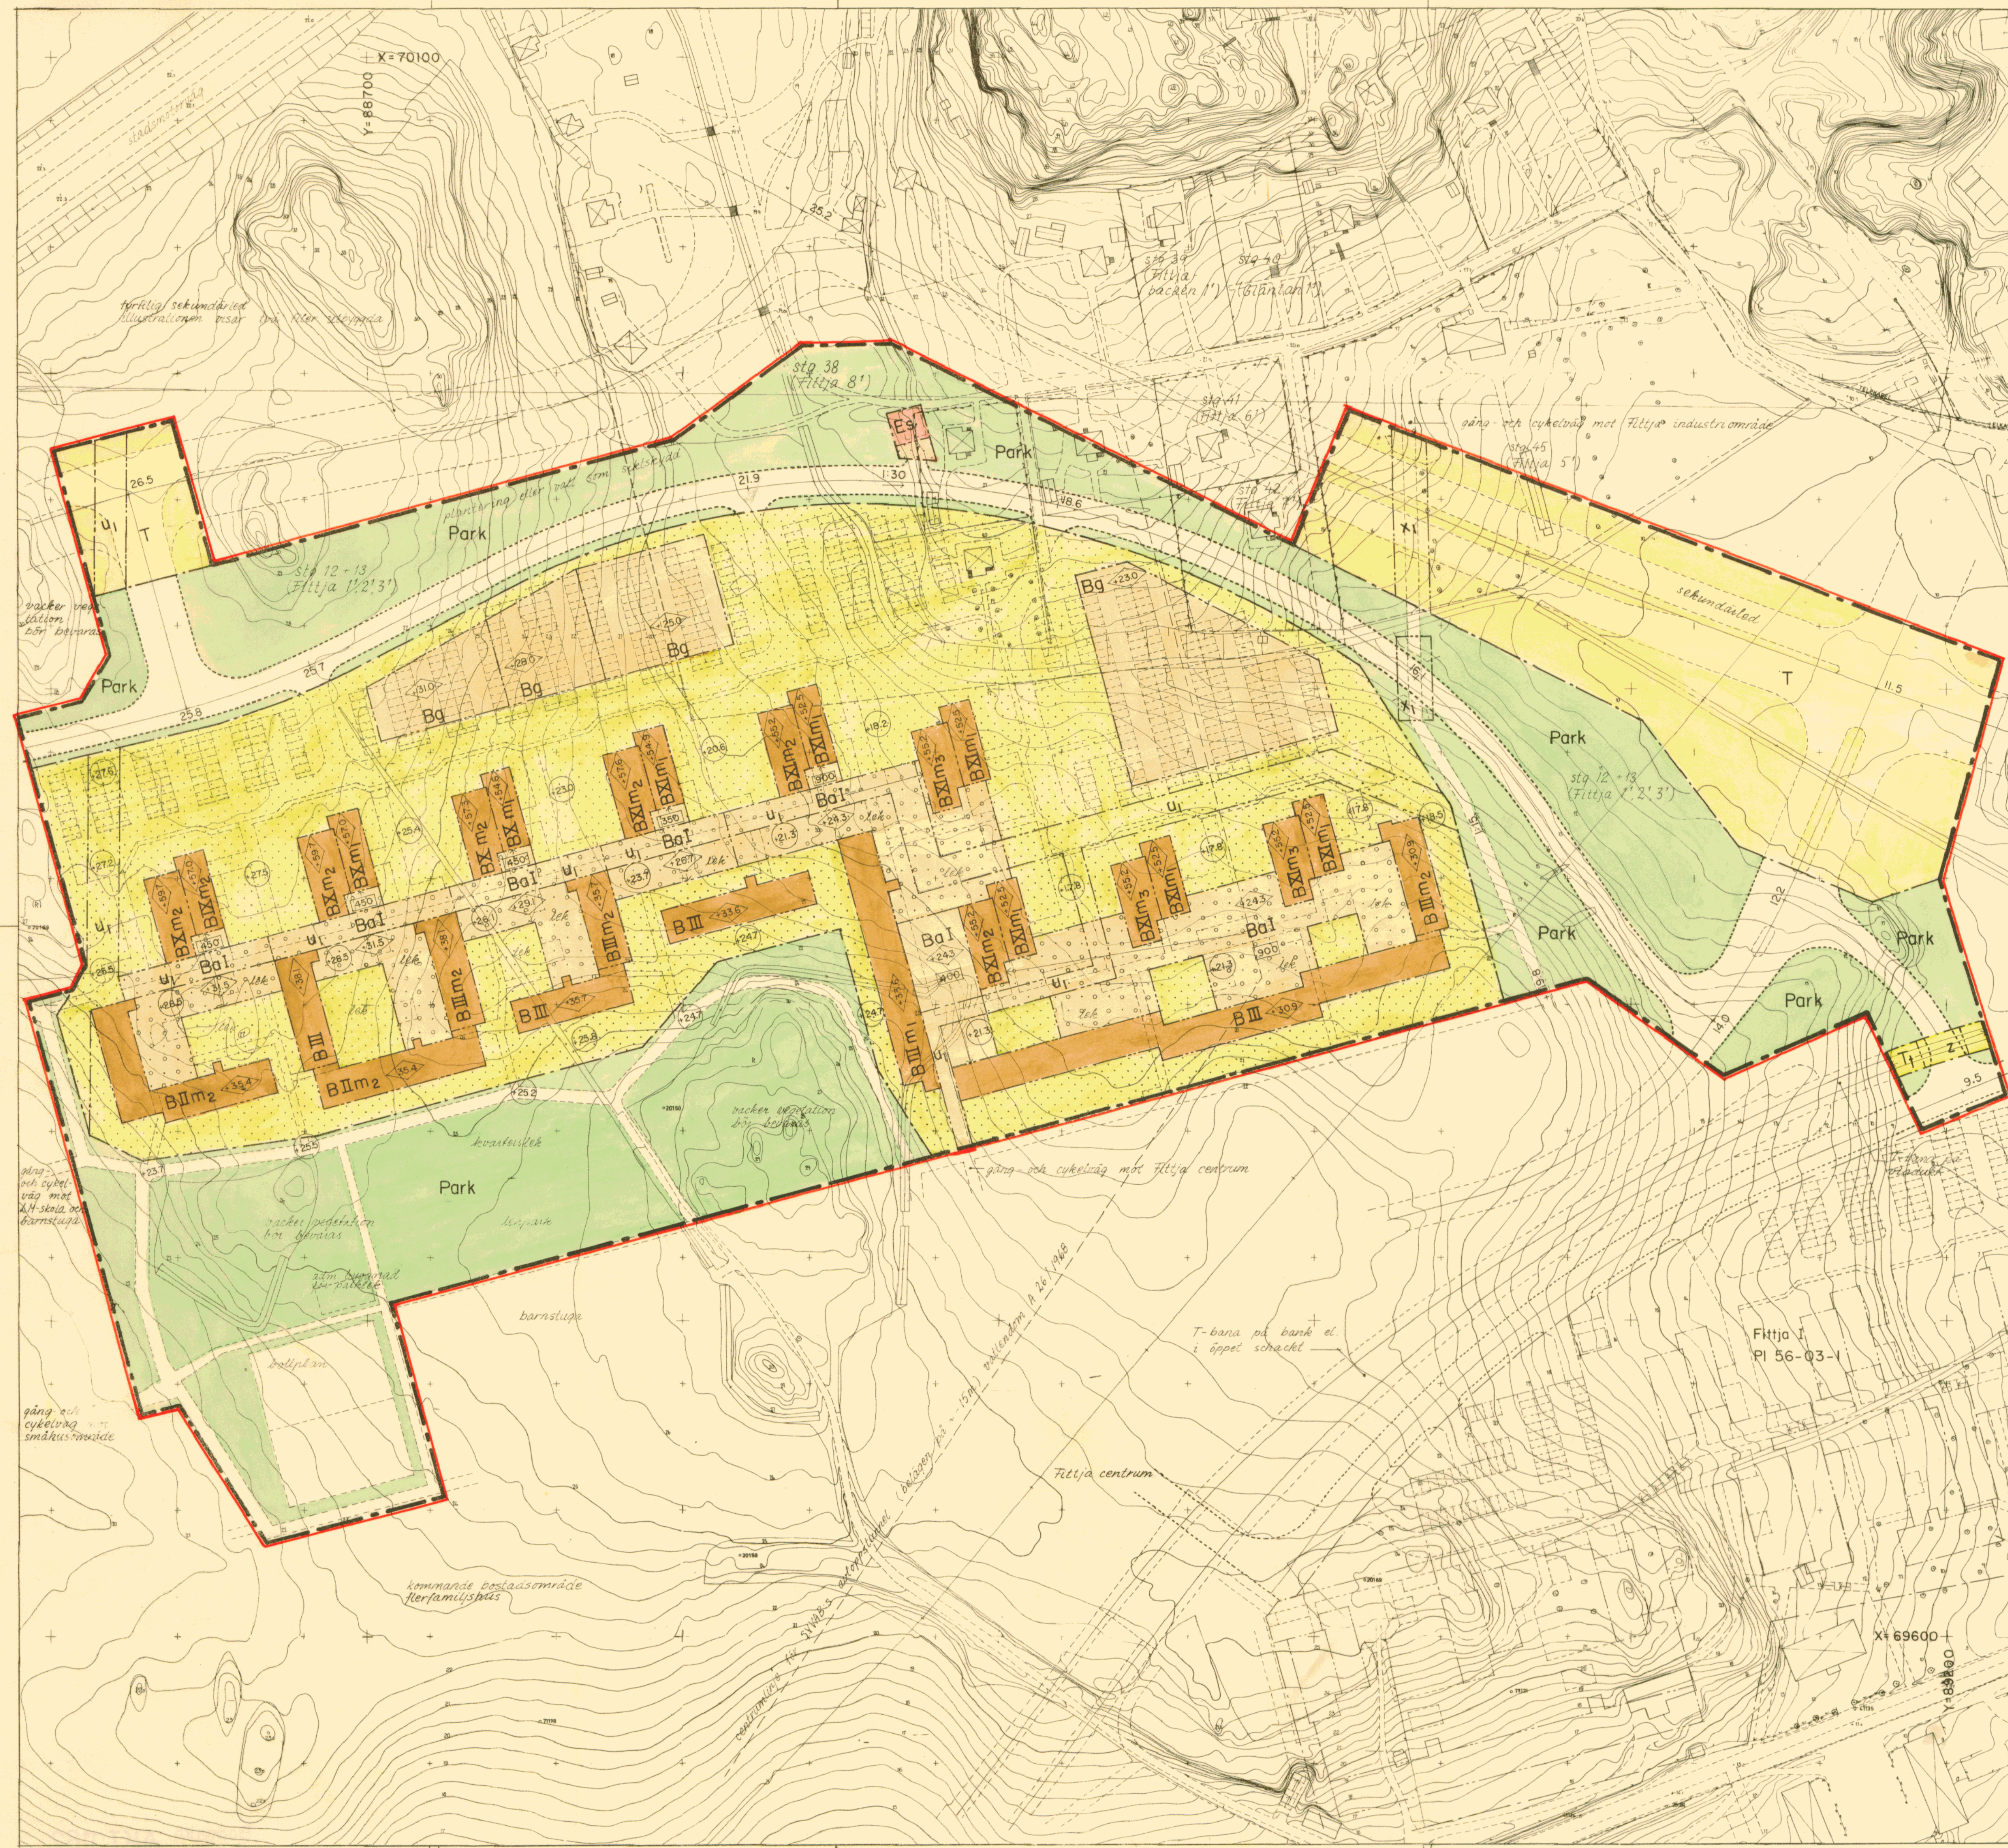

Grundkartan upprättad som utdrag ur Botkyrka kommuns primärkartverk

Tumba i augusti 1969

Carl - Johan Roos
Stadsingenjör

10 0 50 100m

Skala 1:1000

Gränser
— stadsplanegräns
--- områdesgräns
--- bestämmelsegräns
--- gränslinje, fastställes ej
--- illustrationslinje, fastställes ej

Områden
gatumark
Park
parkmark
B bostäder, byggnadskvarter
Ba gemensamhetsanläggning, byggnadskvarter
Bg garage, byggnadskvarter
Es elnärstation, specialområde
T trafikområde, specialområde
Tf tunnelbana, specialområde

Övriga beteckningar
underbyggnad
område som ej får bebyggas
högsta byggnadshöjd över kommunens nollplan
största byggnadsyta
gathöjd
gatulutning
annan markhöjd avsedd att fastställas
illustrationstext
I II III våningsantal
m₁ m₂ en markvåning
m₃ två markvåningar
u ledningsområde
x gångtrafikområde
z biltrafikområde

Tillhör kommunfullmäktiges i Botkyrka
kommun beslut den 27 nov. 1969 § 161

Betygar:

Curt Sjögren
komm. fullm. ~~1969~~ /sekr.



Stadsplan för del av Fittja

Fittja II

inom Botkyrka kommun

i Stockholms län

Upprättad den 19 augusti 1969

J. Höjer & S. Ljungqvist
Arkitektkontor AB

Jon Höjer Sture Ljungqvist
Arkitekter SAR

Kapitans likhet med originalet
bestyrkes i tjänsten

S. Holmberg

Godkänd av BN den 14.10.1969
Antagen av KF den 27.11.1969
Fastställd av

PI. 56-04-1