



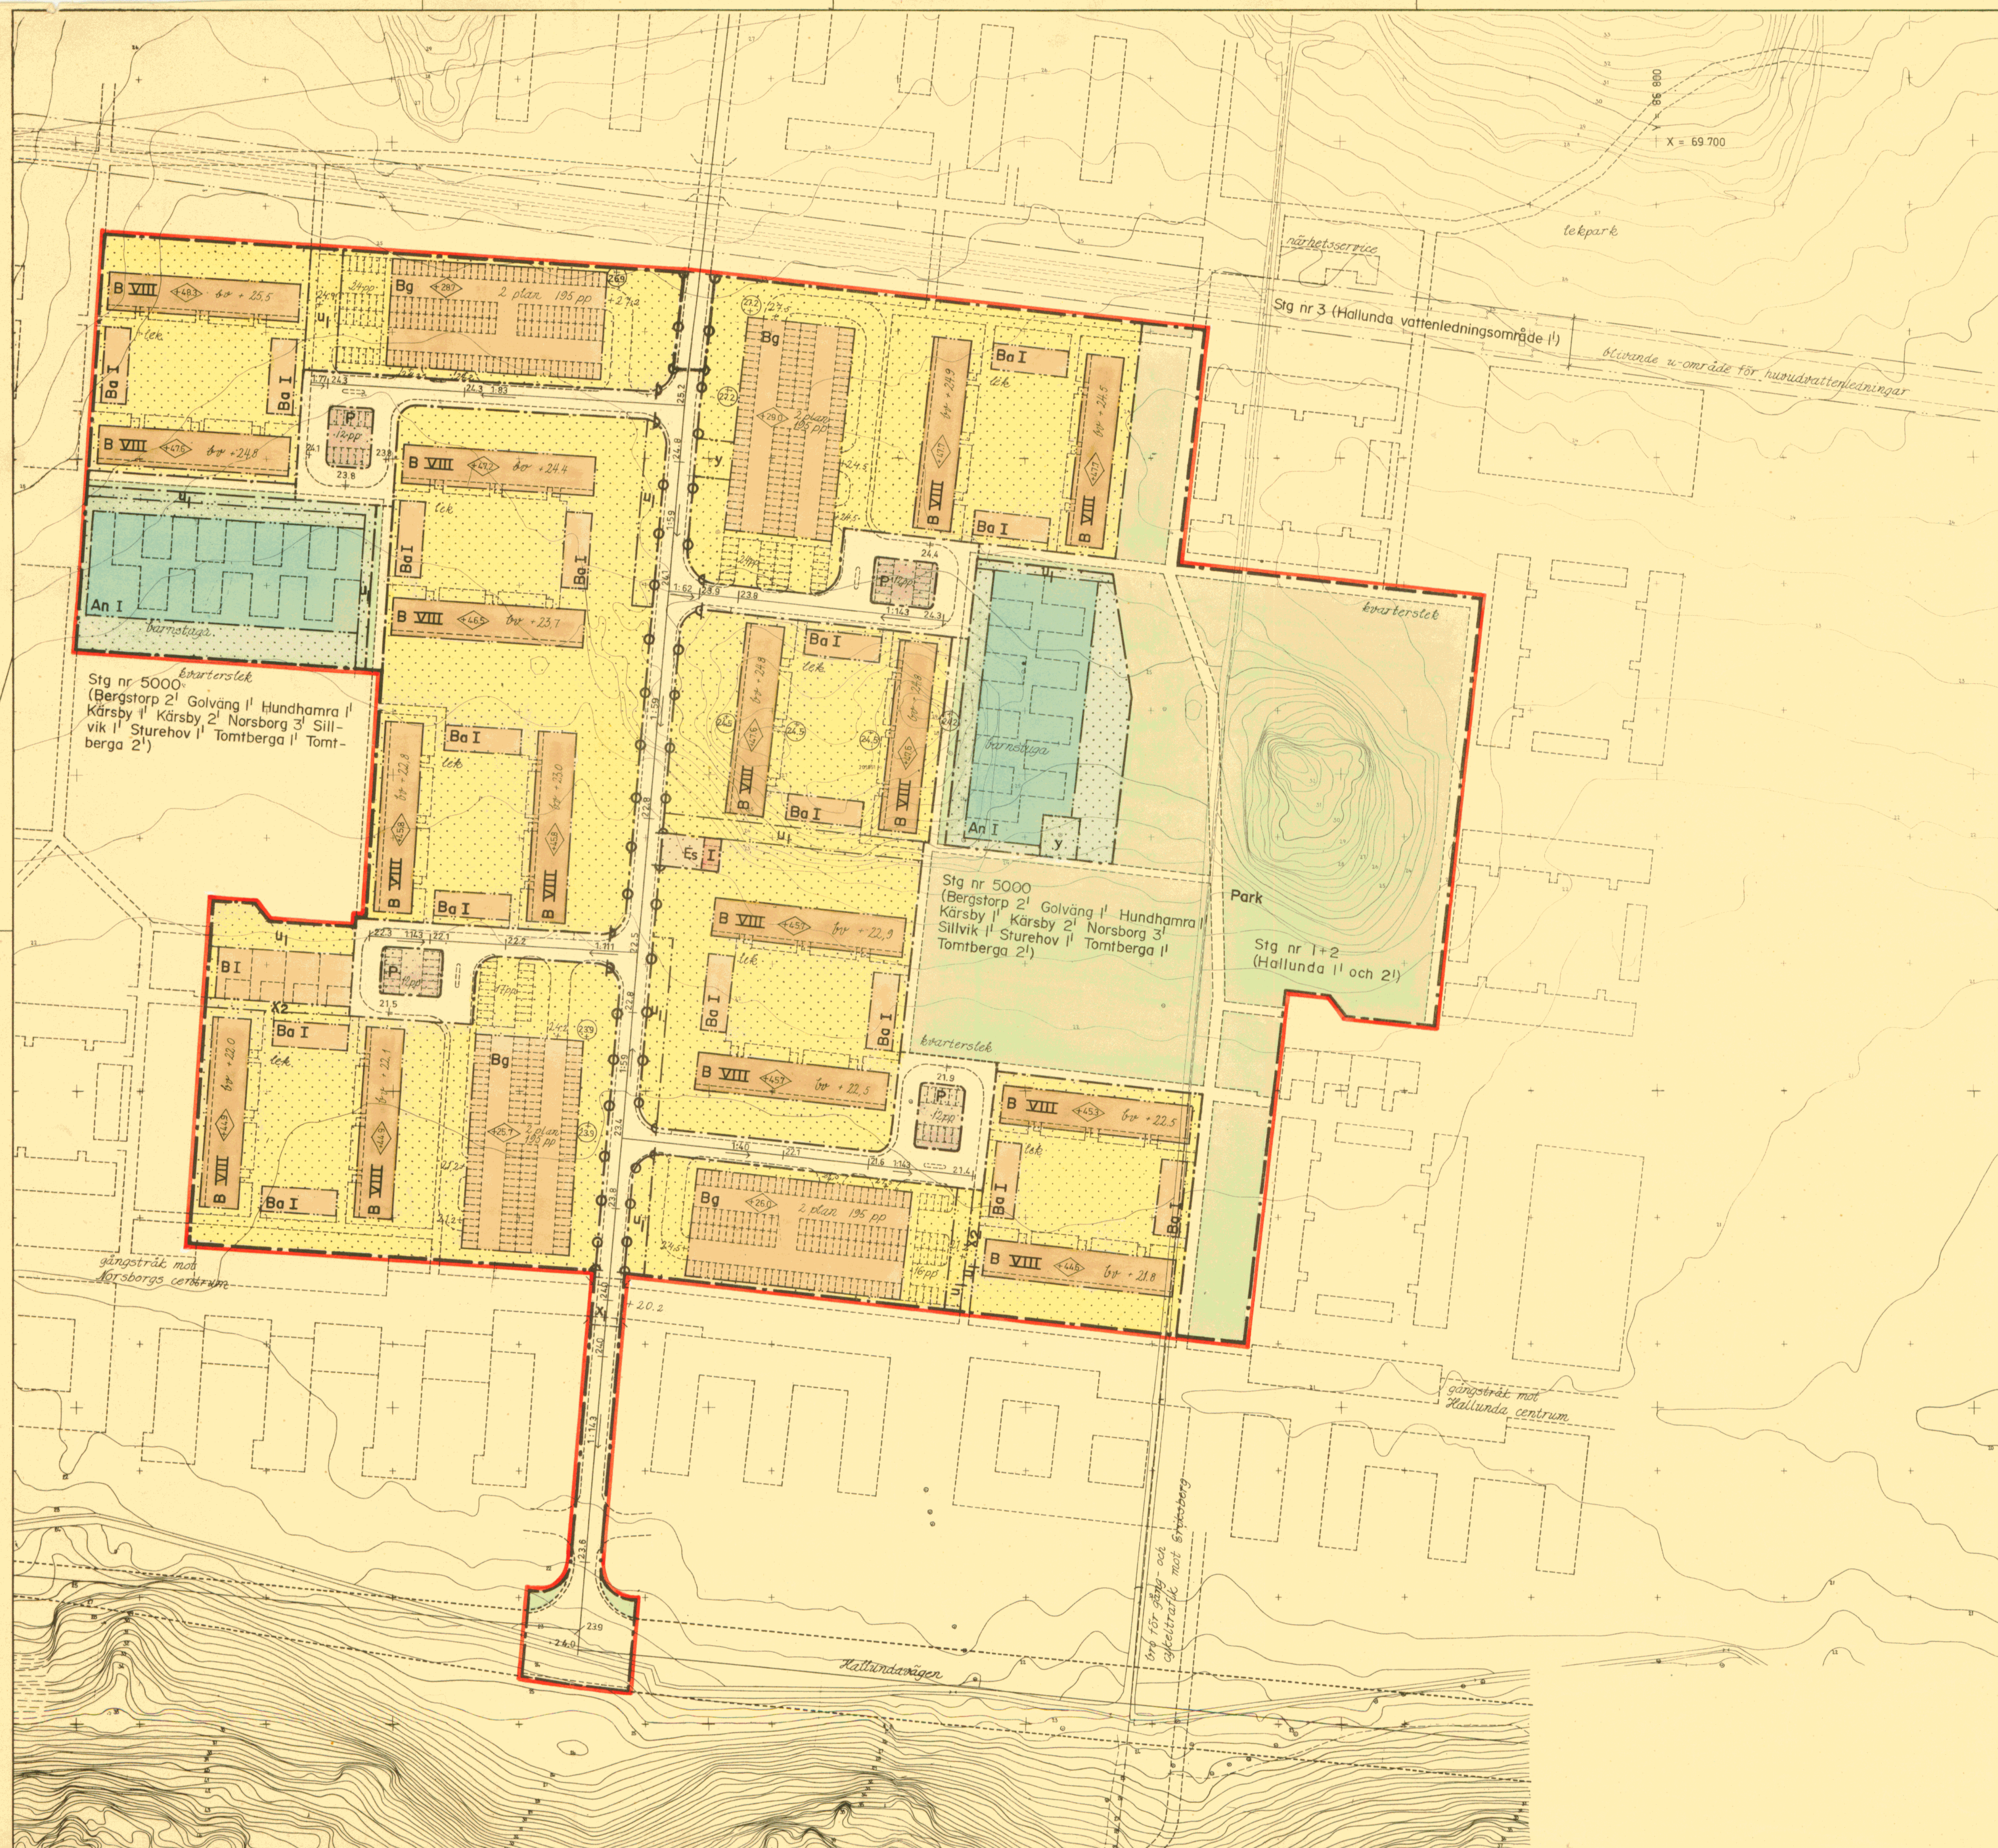

Grundkartan upprättad som utdrag ur Botkyrka kommuns primärkartverk

Tumba i oktober 1968

Carl-Johan Roos
Stadsingenjör

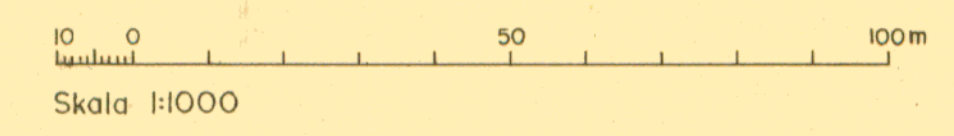


- Gränser
- stadsplanegräns
 - - - områdesgräns
 - - - bestämmelsegräns
 - - - gränslinje, fastställes ej
 - - - illustrationslinje, fastställes ej

- Områden
- gatumark
 - Park parkmark
 - An barnstuga, byggnadskvarter
 - B bostäder, byggnadskvarter
 - Ba gemensamhetsanläggning, byggnadskvarter
 - Bg garage, byggnadskvarter
 - Es elnärstation, specialområde
 - P parkering, specialområde

- Övriga beteckningar
- område som ej får bebyggas
 - u ledningsområde
 - x gångtrafikområde
 - y område för befintliga träd
 - +00.0 höjd på gatumark
 - 100 gatulutning
 - annan markhöjd avsedd att fastställas
 - högsta byggnadshöjd över kommunens nollplan
 - Väningsantal
 - illustrationstext
 - illustrerad markhöjd
 - illustrerad bjälklagshöjd
 - utfartsförbud

Tillhör kommunfullmäktiges i Botkyrka kommun beslut den 27.03-69

Betygar:

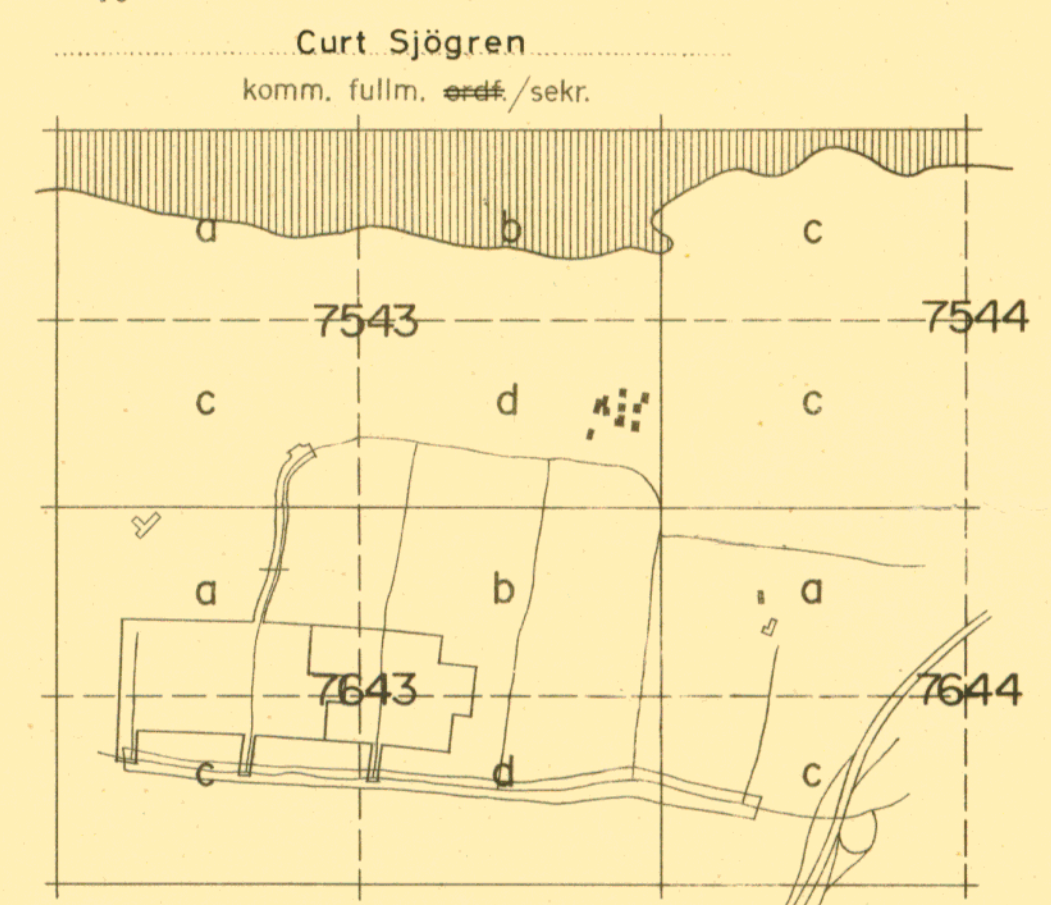

Stadsplan för del av Norsborg

Norsborg I

inom Botkyrka kommun
i Stockholms län

Upprättad den 21 oktober 1968
AB Svenska Bostäder
Arkitektsektionen

Gunnar Andersson
Gunnar Andersson
Arkitekt SAR

Ar 19. 69 den 12 dec.
fastställdes denna stadsplan
på sätt Länsstyrelsen beslut samma dag närmare
utskär. Länsstyrelsen i Stockholms län som ovan.
På tjänstens vägnar
EVA SÖDERLUND
Kopians likhet med original
bestyrkes i tjänsten
J. Beyer

Godkänd av BN den 14.1.69
Antagen av KF den 27.3.69
Fastställd av

Pl.53-02-1