

FÖRSLAG TILL STADSPLAN FÖR DEL AV VIKSJÖ DELOMRÅDE III LUND KVARTER 9, OMFATTANDE DEL AV FASTIGHETEN VIKSJÖ 3:3 I JÄRFÄLLA KOMMUN, STOCKHOLMS LÄN STADSARKITEKTKONTORET I JÄRFÄLLA DEN 18 APRIL 1975. REVIDERAT DEN 18 JUNI 1975.

TORRE MAGNI
STADSARKITEKT

BIRGIT LUNDEBERG
PLANARKITEKT

Anläggningsplan av Järfälla kommunfullmäktige
den 29 september 1975 § 187
i tjänsten
Sten Pihl

BETECKNINGAR STADSPLANEKARTA GRÄNSER

- Linje belägen 3 meter utanför det område förslaget avser
- Gällande områdesgräns
- Gällande områdesgräns avsedd att utgå
- Föreslagen områdesgräns
- Bestämelsegräns
- Utfartsförbud
- Illustrationslinjer ej avsedda att fastställas

ALLMÄN PLATS

Gatemark

Parkmark

BYGGNADSKVARTER

- A Område för allmänt ändamål
- Br Område för bostadsändamål, radhus
- Bc Område för bostadsändamål, gemensamhetslokal
- G Område för garage

SPECIALOMRÅDEN

- Es Område för transformatorstation

BYGGNADSSÄTT

- I Antal våningar
- n Ej vindsinredning

ÖVRIGA BETECKNINGAR

- Mark som icke får bebyggas
- Mark för uthus och dylikt
- Gällande gatuhöjd
- Gällande gatuhöjd avsedd att utgå
- Föreslagen gatuhöjd
- Mark tillgänglig för underjordiska ledningar

GRUNDKARTA UPPRÄTTAD DEN 18 APRIL 1975.


EINAR FAGERLUND
LANTMÄTARE

GRUNDKARTA


- Gällande områdes- resp. bestämelsegräns
- Fastighetsgräns
- Fastighetsbeteckning
- Byggnader
- Dike
- Staket
- Häck
- Stödmur
- Underjordiska ledningar
- Kraftledning
- Farmminnesområde
- Nivåkurvor
- Väg
- Stänt
- Punkt i rutnät
- Polygonpunkt
- Avvägd höjd

HÖJDKURVOR FRAMSTÄLLDA FOTOGRAMMETRISKT
LÄGET AV BYGGNADER AVSER TAKUTSPRÅNG
STANDARDKlass II
KOORDINATSYSTEM: STOCKHOLMS KOMMUN
HÖJDSYSTEM: STOCKHOLMS KOMMUN

SKALA 1:1000

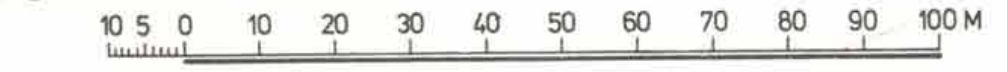

Kopieringslikhet med originalet
bestyrkes i tjänsten
P. Olsson

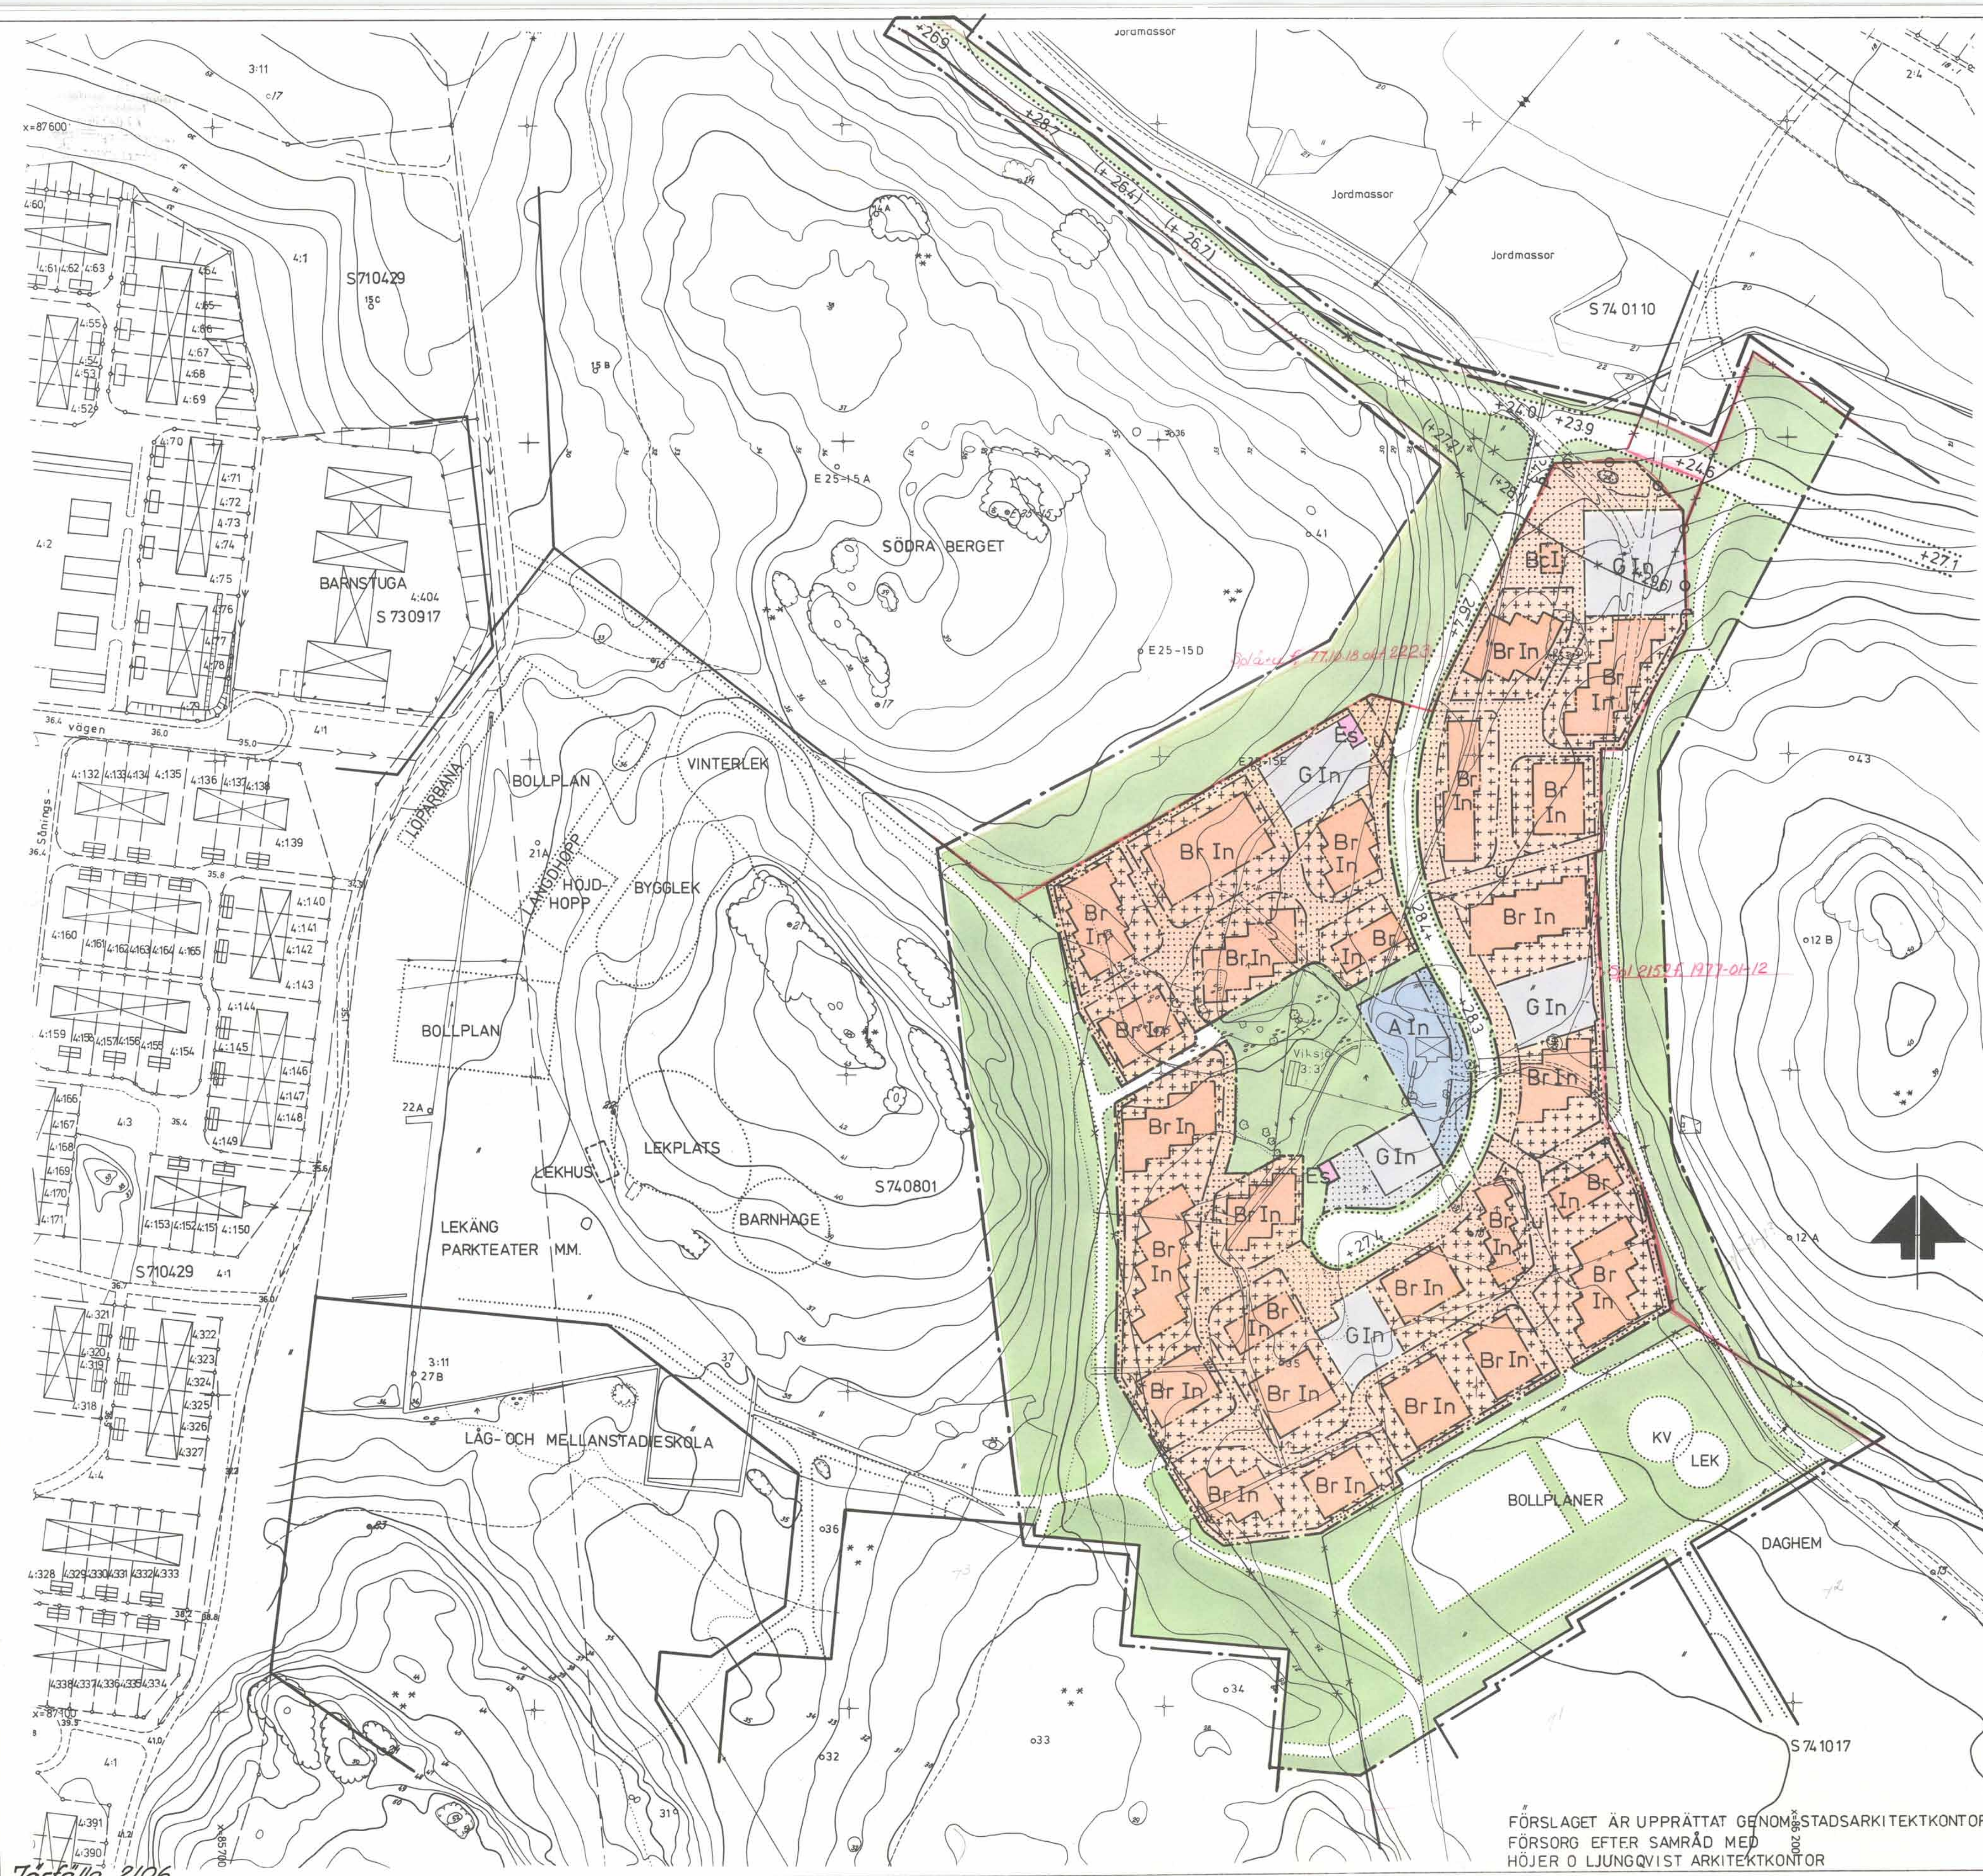

FÖRSLAGET ÄR UPPRÄTTAT GENOM STADSARKITEKTKONTORETS
FÖRSÖRG EFTER SAMRÅD MED
HÖJER O LJUNGQVIST ARKITEKTKONTOR