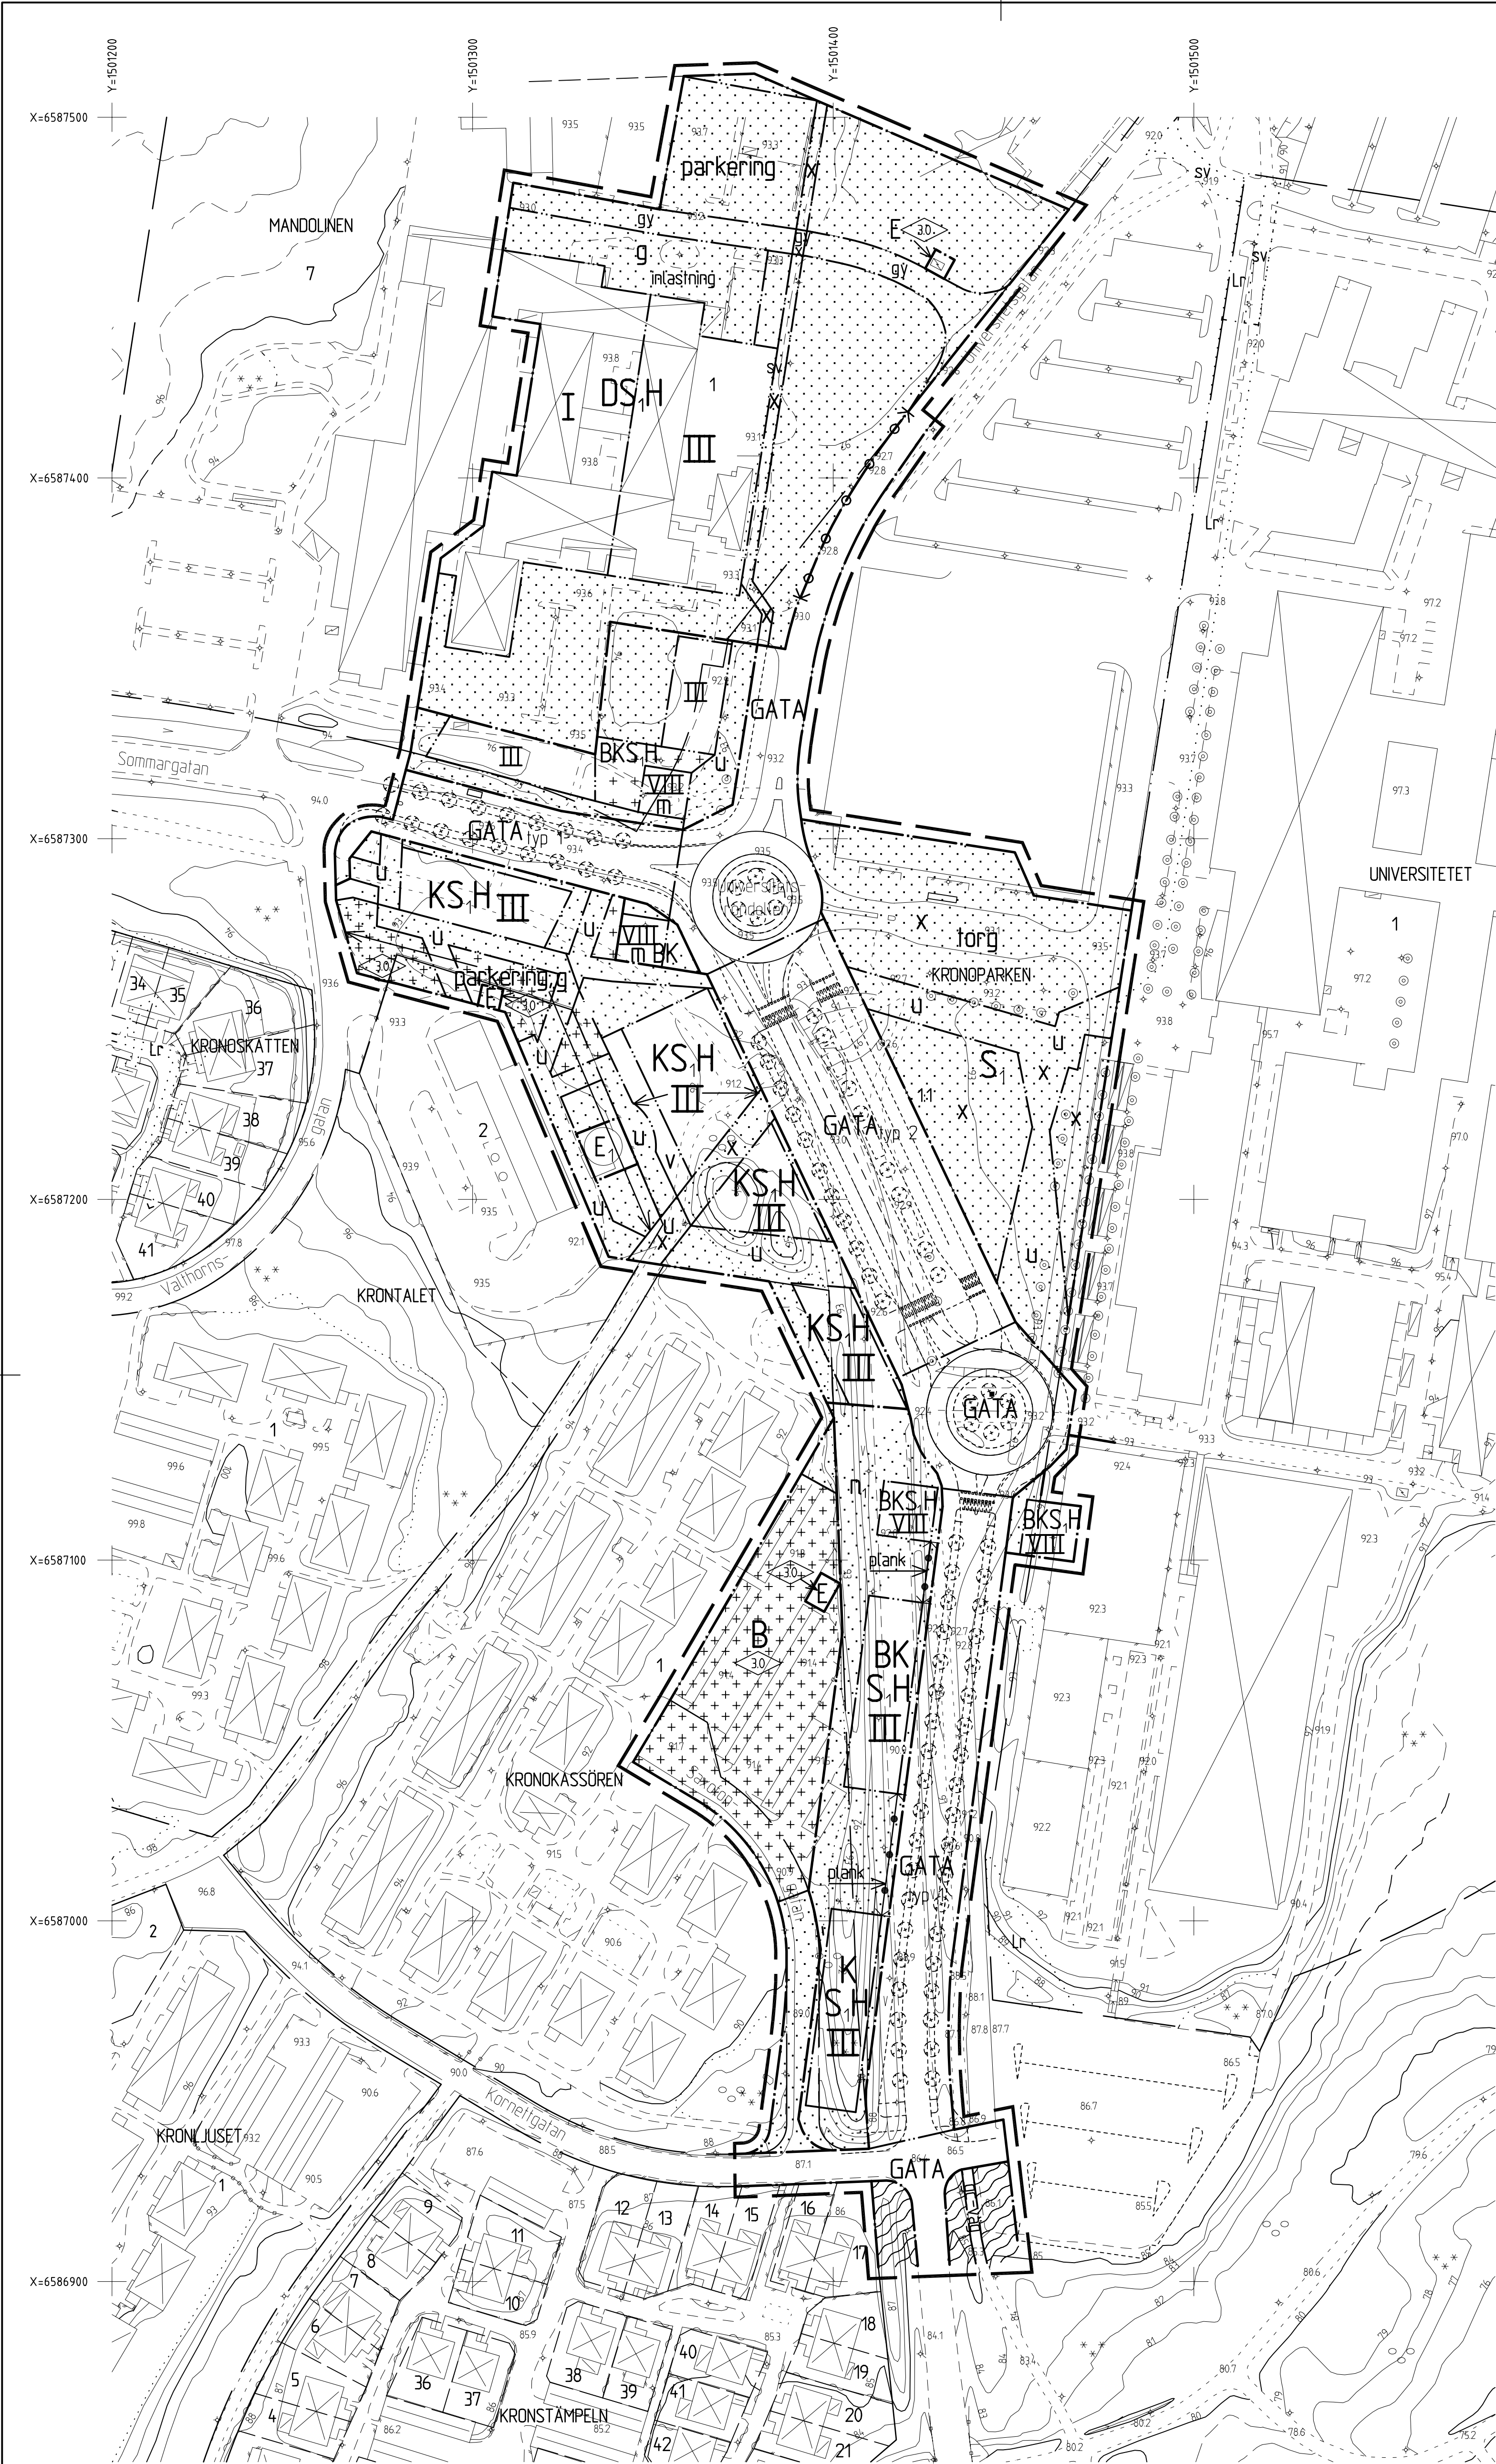


PLANBESTÄMMELSER

FÖLJANDE GÄLLER INOM OMRÅDEN MED NEDANSTÄENDE BETECKNINGAR. ENDAST ANGIVEN ANVÄNDNING OCH UTFORMNING ÄR TILLÅTEN. BESTÄMMELSER UTAN BETECKNING GÄLLER INOM HELA PLANOMRÅDET.

GRÄNSBETECKNINGAR

- LINJE RITAD TRE MM UTANFÖR PLANOMRÅDETS GRÄNS
- ANVÄNDNINGSGRÄNS
- EGENSKAPSGRÄNS
- - - ILLUSTRATIONS LINJE

ANVÄNDNING AV MARK

ALLMÄNNA PLATSER

- GATA GATUMARK
- PARK PARKOMRÅDE

KVARTERSMARK

- B STUDENTBOSTÄDER
- D VÅRD
- E TRANSFORMATOR
- E CISTERN, FÄR FILLAS TILL MAX 100 m³
- H HANDEL
- K KONTOR
- S UNIVERSITET OCH FORSKNING

UTFORMNING AV ALLMÄNNA PLATSER

- typ 1 GATAN SKALL UTFORMAS ENLIGT TYPSEKTION 1
- typ 2 GATAN SKALL UTFORMAS ENLIGT TYPSEKTION 2
- gc-väg GÄNG- OCH CYKELVÄG

BEGRÄNSNINGAR AV MARKENS BEBYGGANDE

- MARKEN FÄR INTE BEBYGGAS
- MARKEN FÄR BEBYGGAS MED UTHUS OCH GARAGE
- g MARKEN SKALL VARA TILGÄNGLIG FÖR GEMENSAMHETSANLÄGGNING
- u MARKEN SKALL VARA TILGÄNGLIG FÖR ALLMÄNNA UNDERJORDISKA LEDNINGAR
- x MARKEN SKALL VARA TILGÄNGLIG FÖR ALLMÄN GÄNG- OCH CYKELTRAFIK
- y MARKEN SKALL VARA TILGÄNGLIG FÖR UTFART FRÅN ANGRÄNSANDE FASTIGHET

MARKENS ANORDNANDE

MARK OCH VEGETATION

- n TRÄDPLANTERING SKALL FINNAS
- parkerings PARKERINGSPÅS PLÅS FINNAS

UTFART

- UTFART FÄR INTE ANORDNAS

UTFORMNING

- 0 HÖGSTA BYGGNADSHÖJD I METER
- I HÖGSTA ANTAL VÄNINGAR
- v EJ SAMLINGSLOKAL

STÖRNINGSSKYDD

- m LUFTINTAG SKALL PLACERAS MAX 5 M ÖVER MARKEN PÅ GÄRSDÄN. BALKONG FÄR EJ FINNAS
- plank PLANK FÄR FINNAS TILL EN HÖJD AV 18 M

GENERELLT SKALL GÄLLA:

- EKVIVALENT TRAFIKBULLERNIVÅ INOMHUS I BOSTAD/UNDERVISNINGSLOKAL FÄR INTE ÖVERSTIGA 30 dB(A)
- MAX TRAFIKBULLERNIVÅ INOMHUS I BOSTAD FÄR NATTETID INTE ÖVERSTIGA 45 dB(A)
- EKVIVALENT TRAFIKBULLERNIVÅ INOMHUS I KONTOR FÄR INTE ÖVERSTIGA 40 dB(A)

ADMINISTRATIVA BESTÄMMELSER

GENOMFÖRANDETID

- GENOMFÖRANDETIDEN ÄR TIO (10) ÅR FRÅN DET DATUM PLANEN VUNNIT LAGA KRAFT.
- PLANAVGIFT SKALL TAS UT VID BYGGLOVSPRÖVNING

DETALJPLAN FÖR

UNIVERSITETETSTORGET
KRONOPARKEN

KARLSTADS KOMMUN
VÄRMLANDS LÄN

UPPRÄTTAD PÅ STADSBYGGNADSKONTORET
KARLSTAD 2001-03-13, REV 2001-05-03


JONAS ZETTERBERG
STADSBYGGNADSRKITEKT

UPPLYSNINGAR

- TILL PLANEN HÖR ÄVEN
- PLANBESKRIVNING
- GENOMFÖRANDEBESKRIVNING

ANTAGEN AV BN: 2001-05-22 § 112
VUNNIT LAGA KRAFT: 2001-08-30

SKALA 1:1000

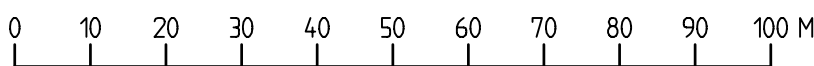

KARTBETECKNINGAR ENLIG HMK-KAD
KOORDINATSYSTEM I PLAN: RT R05 5 GÖN V 0-15
KOORDINATSYSTEM I HÖJD: RH00
KARTKVALITET: GRUNDKARTAN FRAMSTÄLLD GENOM FOTOGRAF-METRISK METOD OCH FALTKOMPLETTERING

GRUNDKARTAN UPPRÄTTAD 2000-12-01

JAN ERIKSSON
DNWTSCHOF

GRUNDKARTANS BETECKNINGAR

- TRAKTGRÄNS
- FASTIGHETSGRÄNS
- FASTIGHETSBECKNING
- BYGGNAD KARTERAD EFTER HUSLIV
- BYGGNAD KARTERAD EFTER TAKKONTUR
- NIVÅKURVOR
- AVVÄGD HÖJD

GATUSEKTIONER

