

Förslag till
ändring av stadsplanen
för del av
LUGNVIK i ÖSTERSUND
(Lugnviks Centrum)
upprättat av stadsarkitekten i Östersunds kommun
i december 1975
STADSPLANEKARTA

Östersund den 9 december 1975

Bo Larsson
Bo Larsson
Stadsarkitekt

Kjell-Ove Eskilsson
Kjell-Ove Eskilsson
Planarkitekt


Reviderat den 6 februari 1976

Bo Larsson
Bo Larsson
Stadsarkitekt

Kjell-Ove Eskilsson
Kjell-Ove Eskilsson
Planarkitekt

Fastställt genom länsstyrelsens beslut
den 16/12 1975. Enligt § 150 § tredje stycket
byggnadslagen kan en ej må föras
mot beslutet har dock varit i gällande
kraft.
51.05.76
Brinck
(N. O. Kinnö)

Tillhör kommunfullmäktiges i Östersund
beslut den 16/12 1975 § 38 betygat
Brinck
Kommunfullmäktiges ordförande

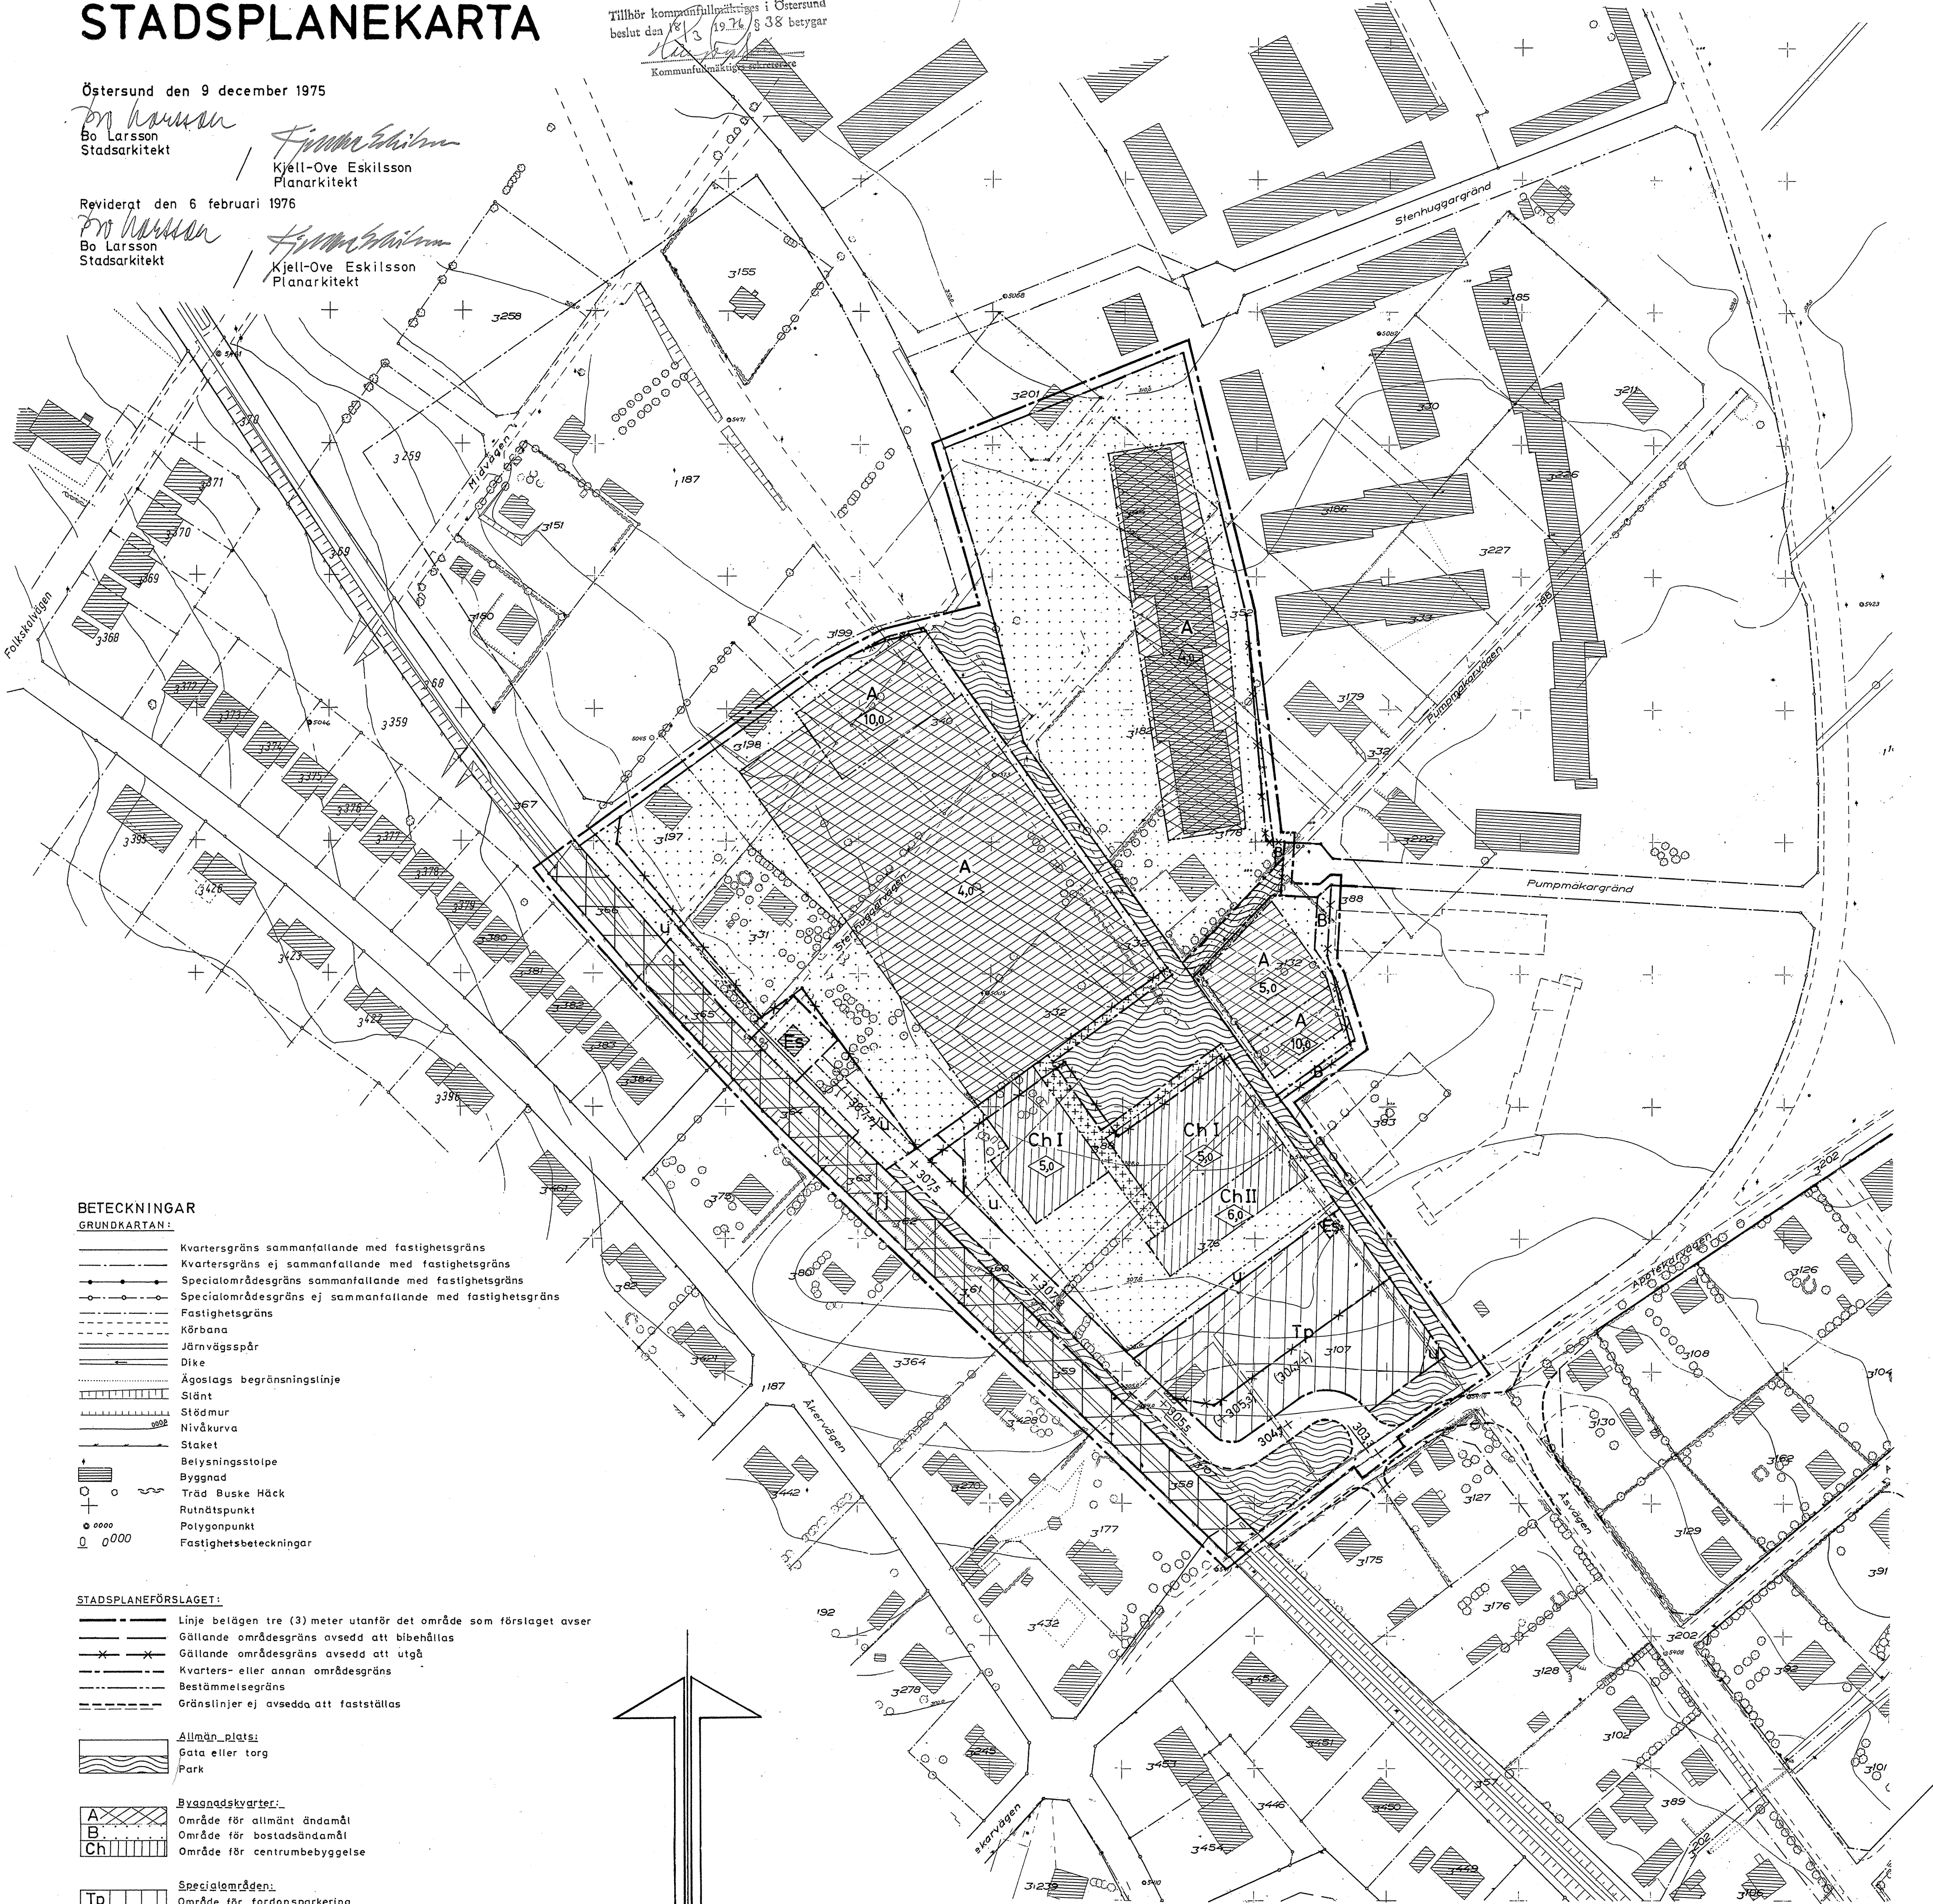

- BETECKNINGAR**
- GRUNDKARTAN:**
- Kvartersgräns sammanfallande med fastighetsgräns
 - Kvartersgräns ej sammanfallande med fastighetsgräns
 - Specialområdesgräns sammanfallande med fastighetsgräns
 - Specialområdesgräns ej sammanfallande med fastighetsgräns
 - Fastighetsgräns
 - Körbana
 - Järnvägsspår
 - Dike
 - Ägostags begränsningslinje
 - Stänt
 - Stödmur
 - Nivåkurva
 - Staket
 - Belysningsstolpe
 - Byggnad
 - Träd Buske Häck
 - Rutnätpunkt
 - Polygonpunkt
 - Fastighetsbeteckningar
- STADSPLANEFÖRSLAGET:**
- Linje belägen tre (3) meter utanför det område som förslaget avser
 - Gällande områdesgräns avsedd att bibehållas
 - Gällande områdesgräns avsedd att utgå
 - Kvarters- eller annan områdesgräns
 - Bestämelsegräns
 - Gränslinjer ej avsedda att fastställas
- Allmän plats:**
- Gata eller torg
 - Park
- Byggnadszoner:**
- A Område för allmänt ändamål
 - B Område för bostadsändamål
 - Ch Område för centrumbebyggelse
- Specialområden:**
- Tp Område för fordonsparkering
 - Ch Område för järnvägsändamål
 - Es Område för transformatorstation
- Övriga beteckningar:**
- Mark som icke får bebyggas
 - Mark som endast undantagsvis får bebyggas
 - I II Antal våningar
 - Byggnadshöjd
 - +000,0 Gällande gathöjd
 - (+000,0) Gällande gathöjd avsedd att utgå
 - +000,0 Gathöjd
 - U Mark tillgänglig för underjordiska ledningar
 - Z Järnvägsområde tillgängligt för allmän gatutrafik

Grundkarta upprättad genom utdrag ur
stadsingenjörskontorets primärkartverk
1975-12
Projektionssystem: 295 W 1938
Höjdsystem: 1900
Standardklass: I
Byggnader karterade med fasadlinjer
Fastighetsredovisning ajour 1975-12-09
Olof Rosenius
Olof Rosenius
Stadsingenjör

