


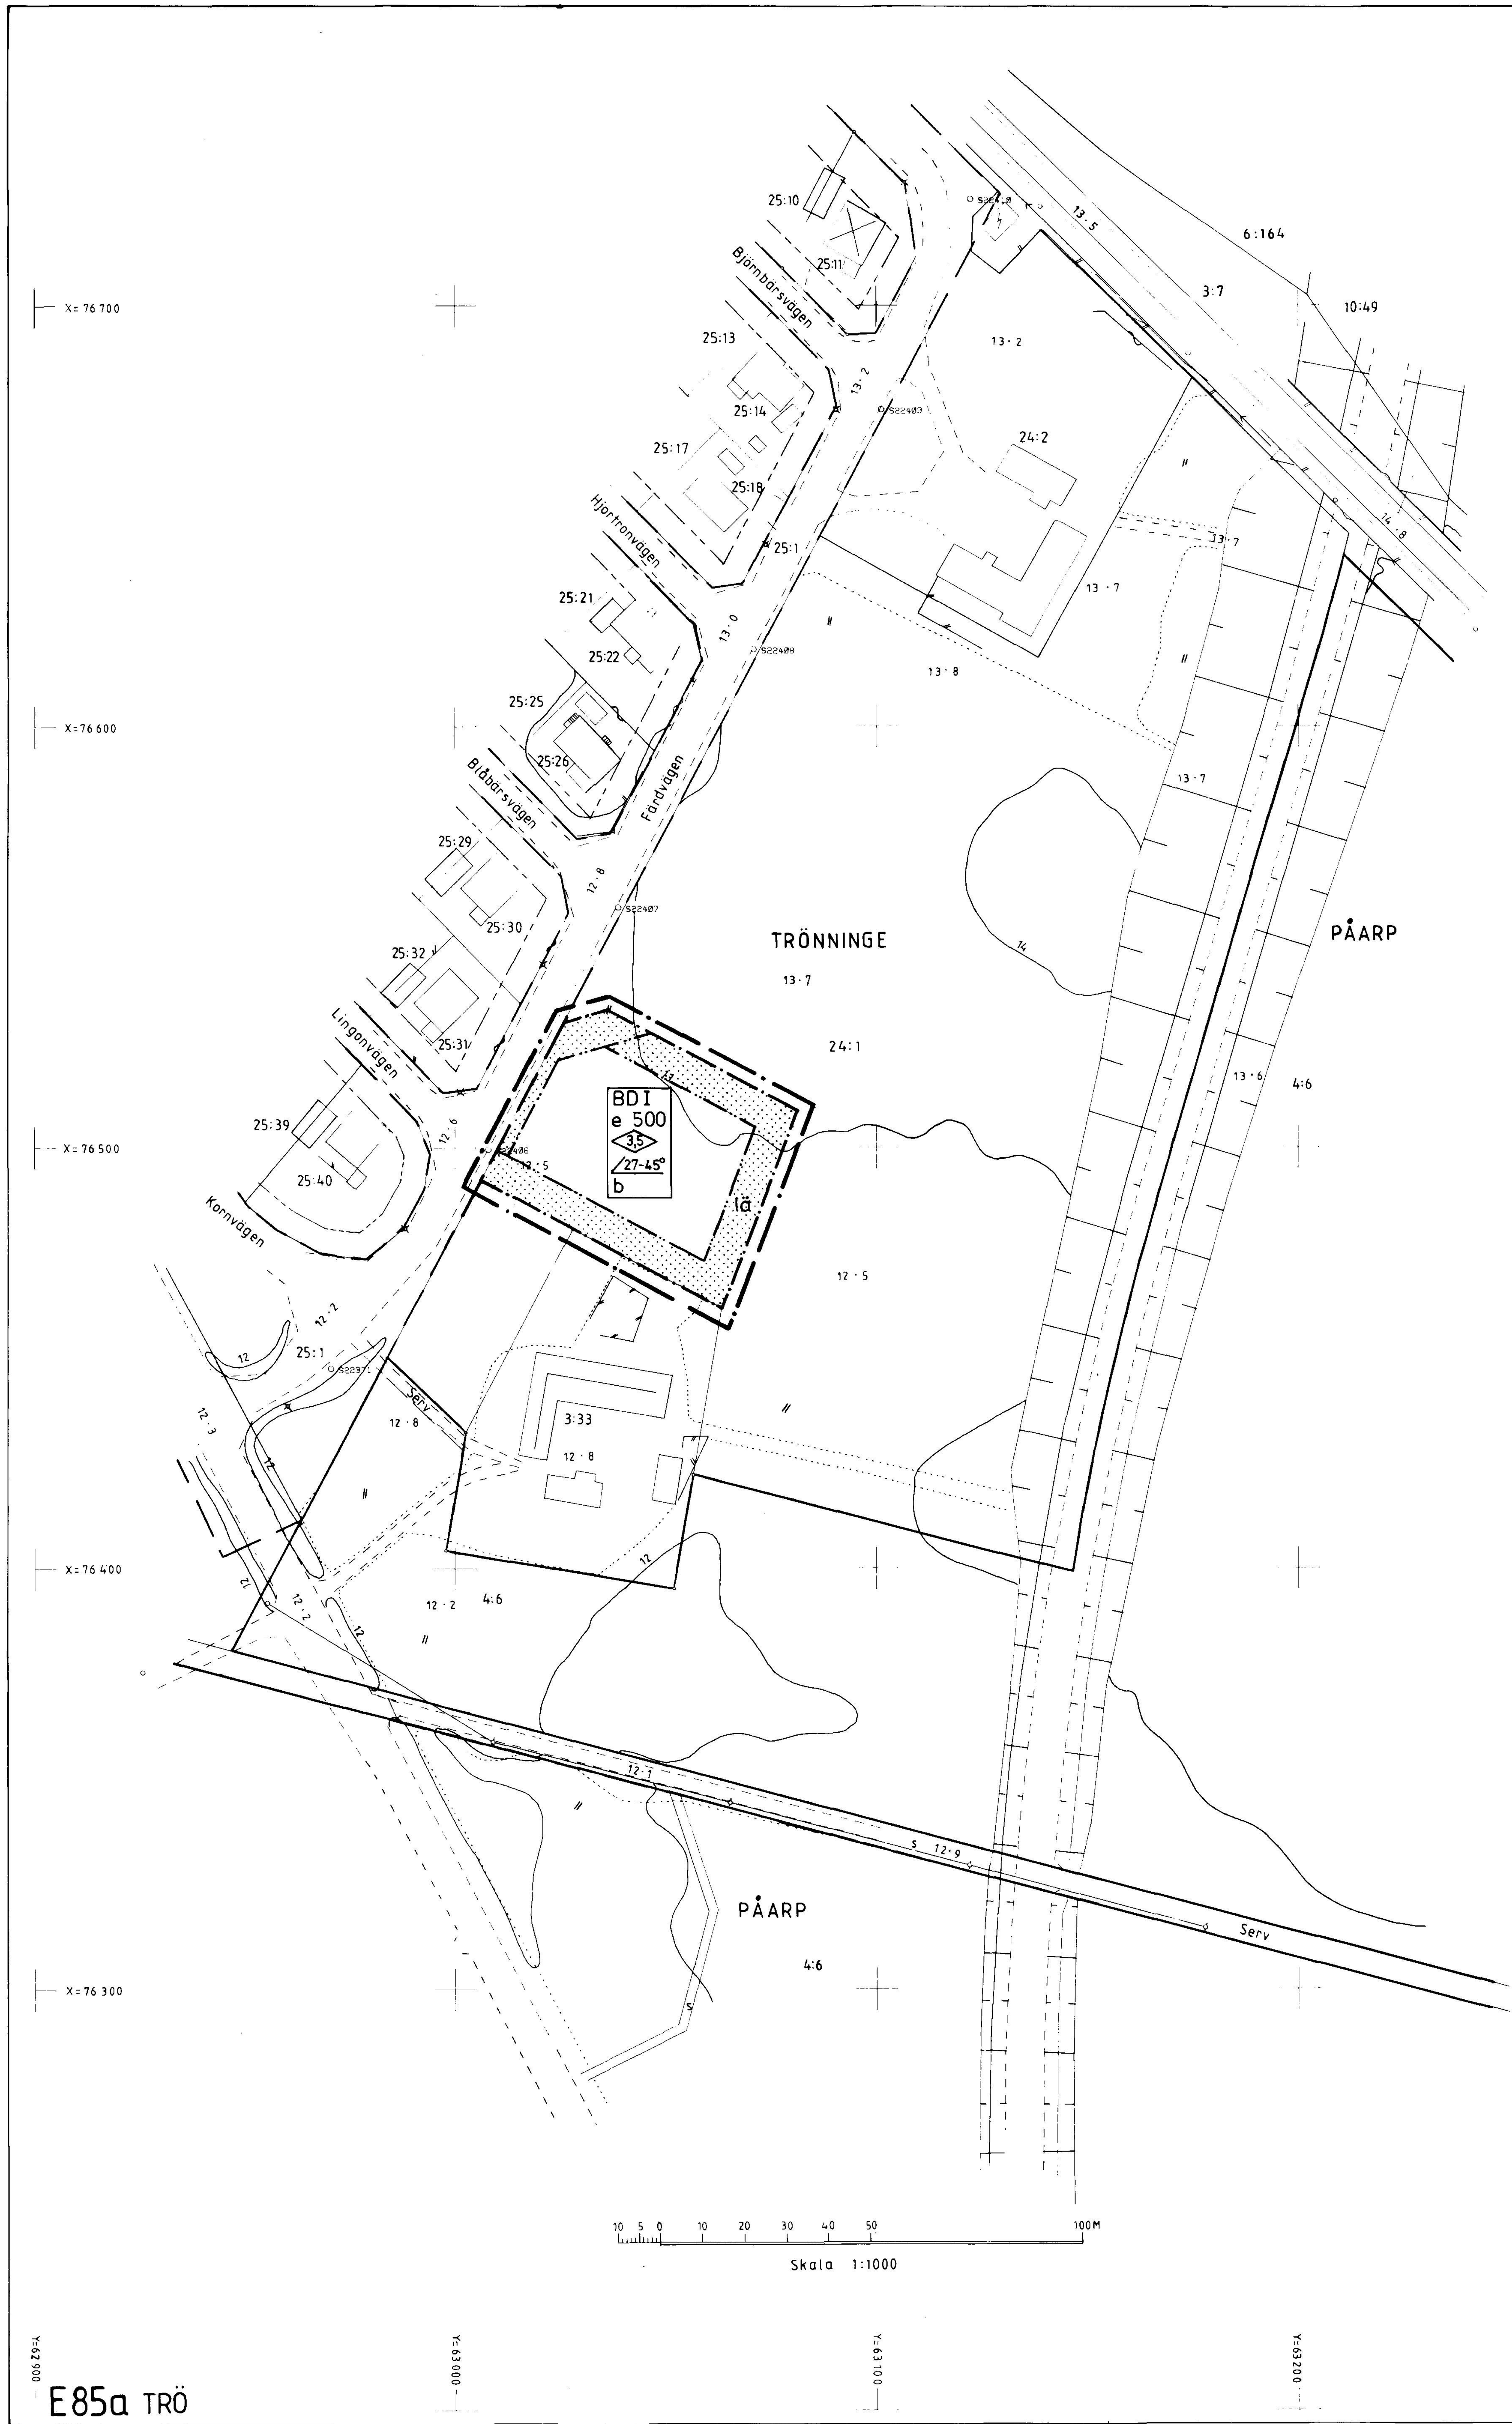


Grundkartan upprättad den 25 januari 1993 av:

Thomas Högberg
Thomas Högberg
Stadsingenjör

Koordinatsystem: Halmstad
Höjdsystem: Rh 70
Måtklass: III
Beteckningssystem: TFA 4,6 B:2

Grundkartans beteckningar

- | | |
|--|-----------------|
| 24:1 | fastighetsgräns |
| registerbeteckning | |
| byggnad karterad efter huslivet | |
| byggnad karterad efter takkonstruktionen | |
| skärmtak | |
| väg med resp utan vägren | |
| staket | |
| häck | |
| stodmur | |
| gräns för vattenområde | |
| ägodelsgräns | |
| åker | |
| nivåkurvor | |
| avvägd gatuhöjd | |
| elledning ovan mark | |
| ledningsstolpe | |
| belysningsstolpe | |
| 22406 | polygonpunkt |

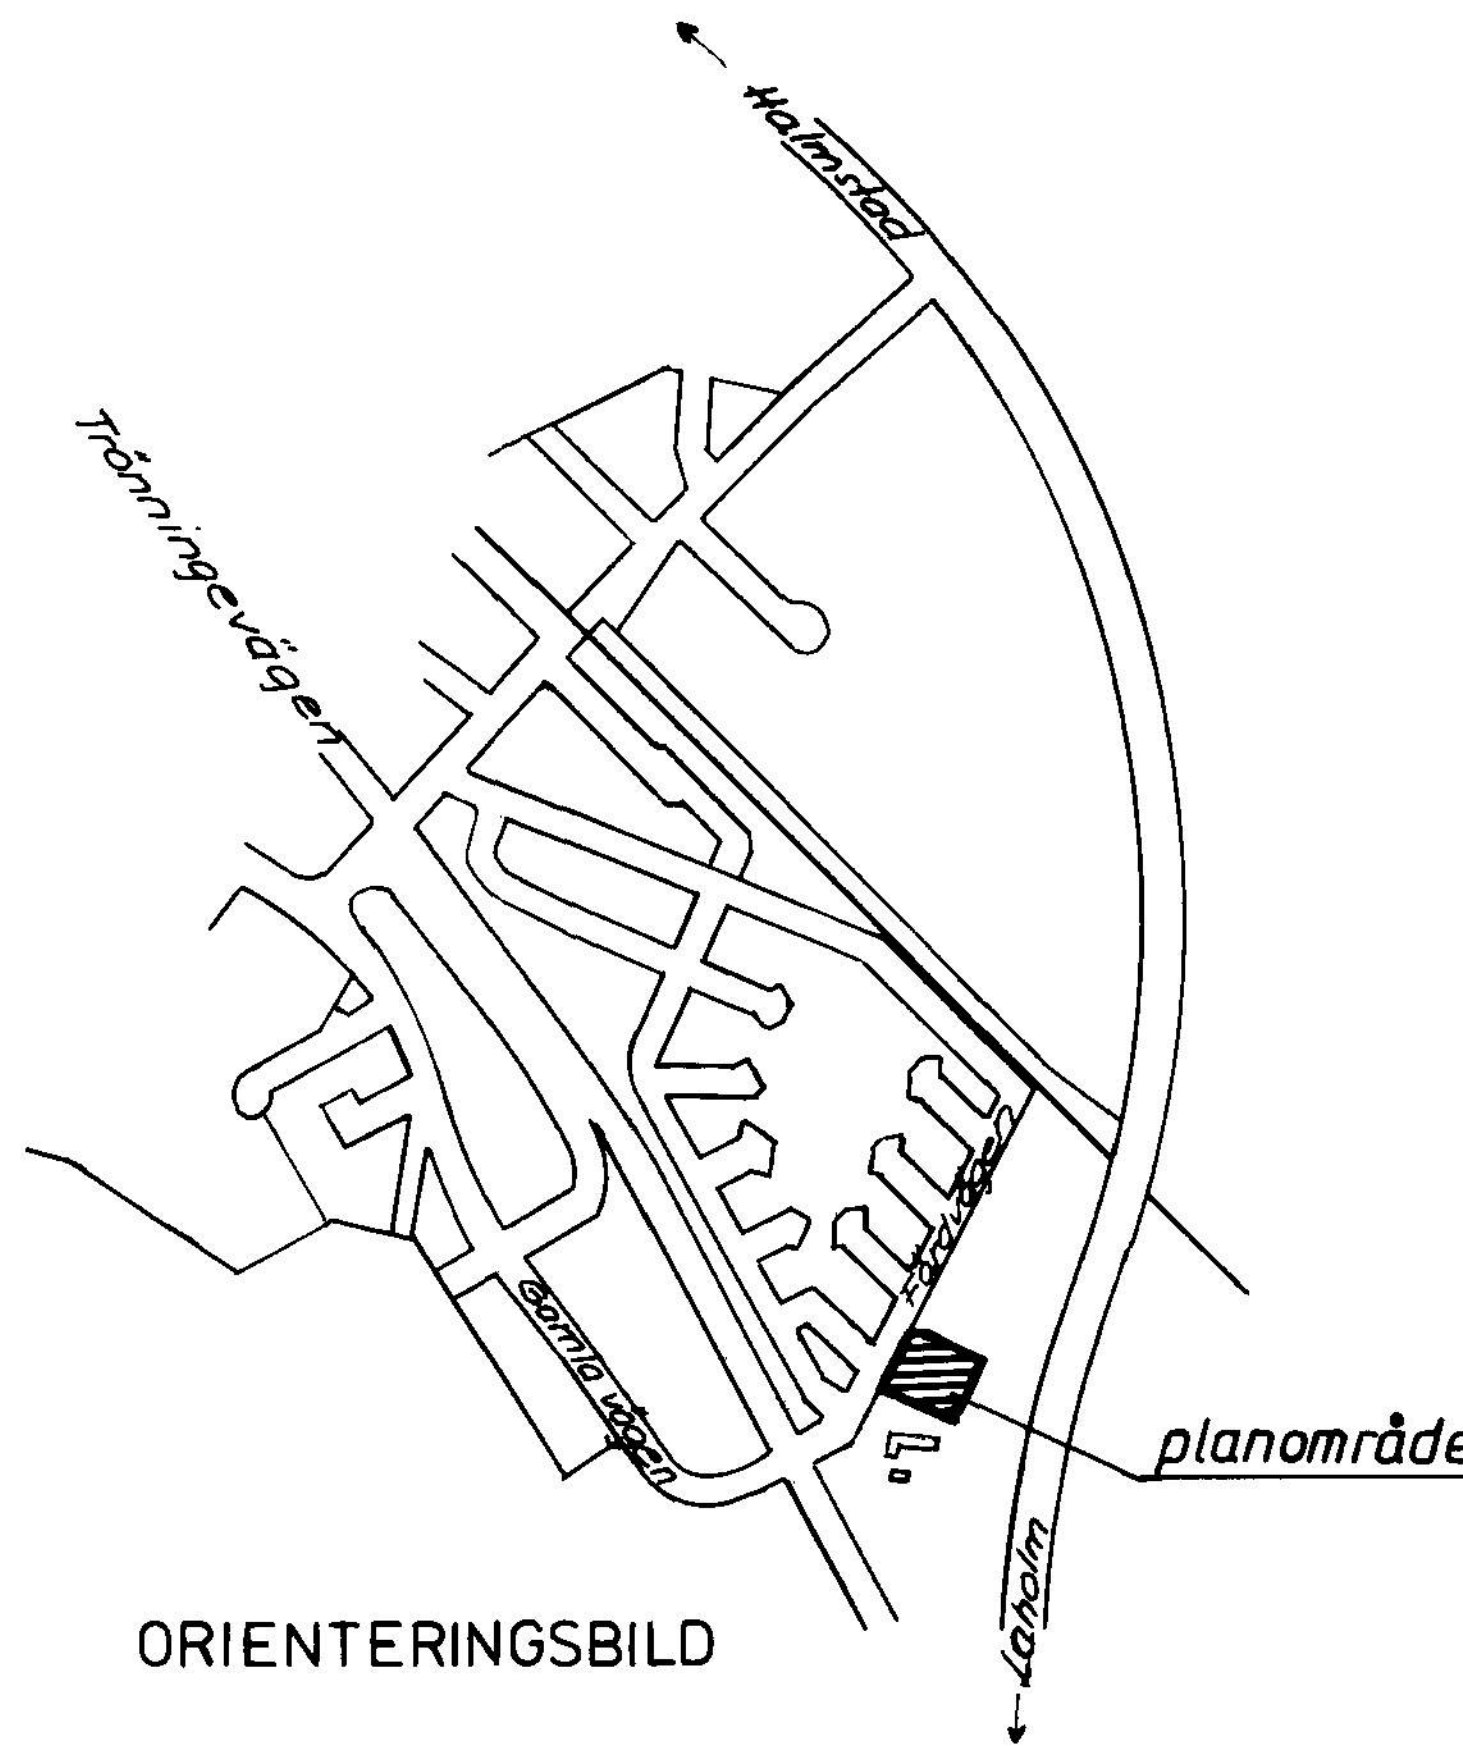

Tillhör BYGGNADSNÄMNDENS i
Halmstad beslut 1993-03-31
§ 108
I tjänsten

Ulf Vargund

PLANBESTÄMMELSER

Följande gäller inom områden med nedanstående beteckningar.
Där beteckning saknas gäller bestämmelsen inom hela planområdet.
Endast angiven användning och utformning är tillåten.

GRÄNSBETECKNINGAR

- | | |
|---|--|
| Planområdesgräns (ritad 3 mm utanför planområdet) | |
| Ny användningsgräns | |
| Ny egenskapsgräns | |
| Gällande användningsgräns | |

MARKANVÄNDNING

Kvarteretsmark
BD Bostäder och vård

UTNYTTJANDEGRAD

e 000 Största bruttoarea i kvadratmeter

BEGRÄNSNING AV MARKENS BEBYGGANDE

Marken får inte bebyggas

MARKENS ANORDNANDE

Mark och vegetation
lä Läplantering skall finnas

PLACERING, UTFORMNING, UTFÖRANDE

Utformning

00 Högsta byggnadshöjd i meter

I Högst en våning

100-00° Minsta resp största taklutning i grader

Byggnadsteknik

b Endast källarlösa hus

ADMINISTRATIVA BESTÄMMELSER

Genomförandetid
Genomförandetiden är fem år räknat från den dag planen vinner laga kraft

UPPLYSNINGAR

- Till planen hör följande handlingar
- Denna plankarta med bestämmelser
 - Illustrationskarta
 - Planbeskrivning
 - Genomförandebeskrivning

ANTAGANDEHANDLING

DETALJPLAN FÖR
TRÖNNINGE 24:1
TRÖNNINGE, HALMSTAD

PLAN- OCH BYGGLOVSKONTORET 31 mars 1993

Roland Efraimsson
avdelningschef

Stefan Nylen
planarkitekt

godkänd för samråd av
antagen av
vunnit laga kraft

BN 1993-02-17
BN 1993-03-31
1993-09-09