



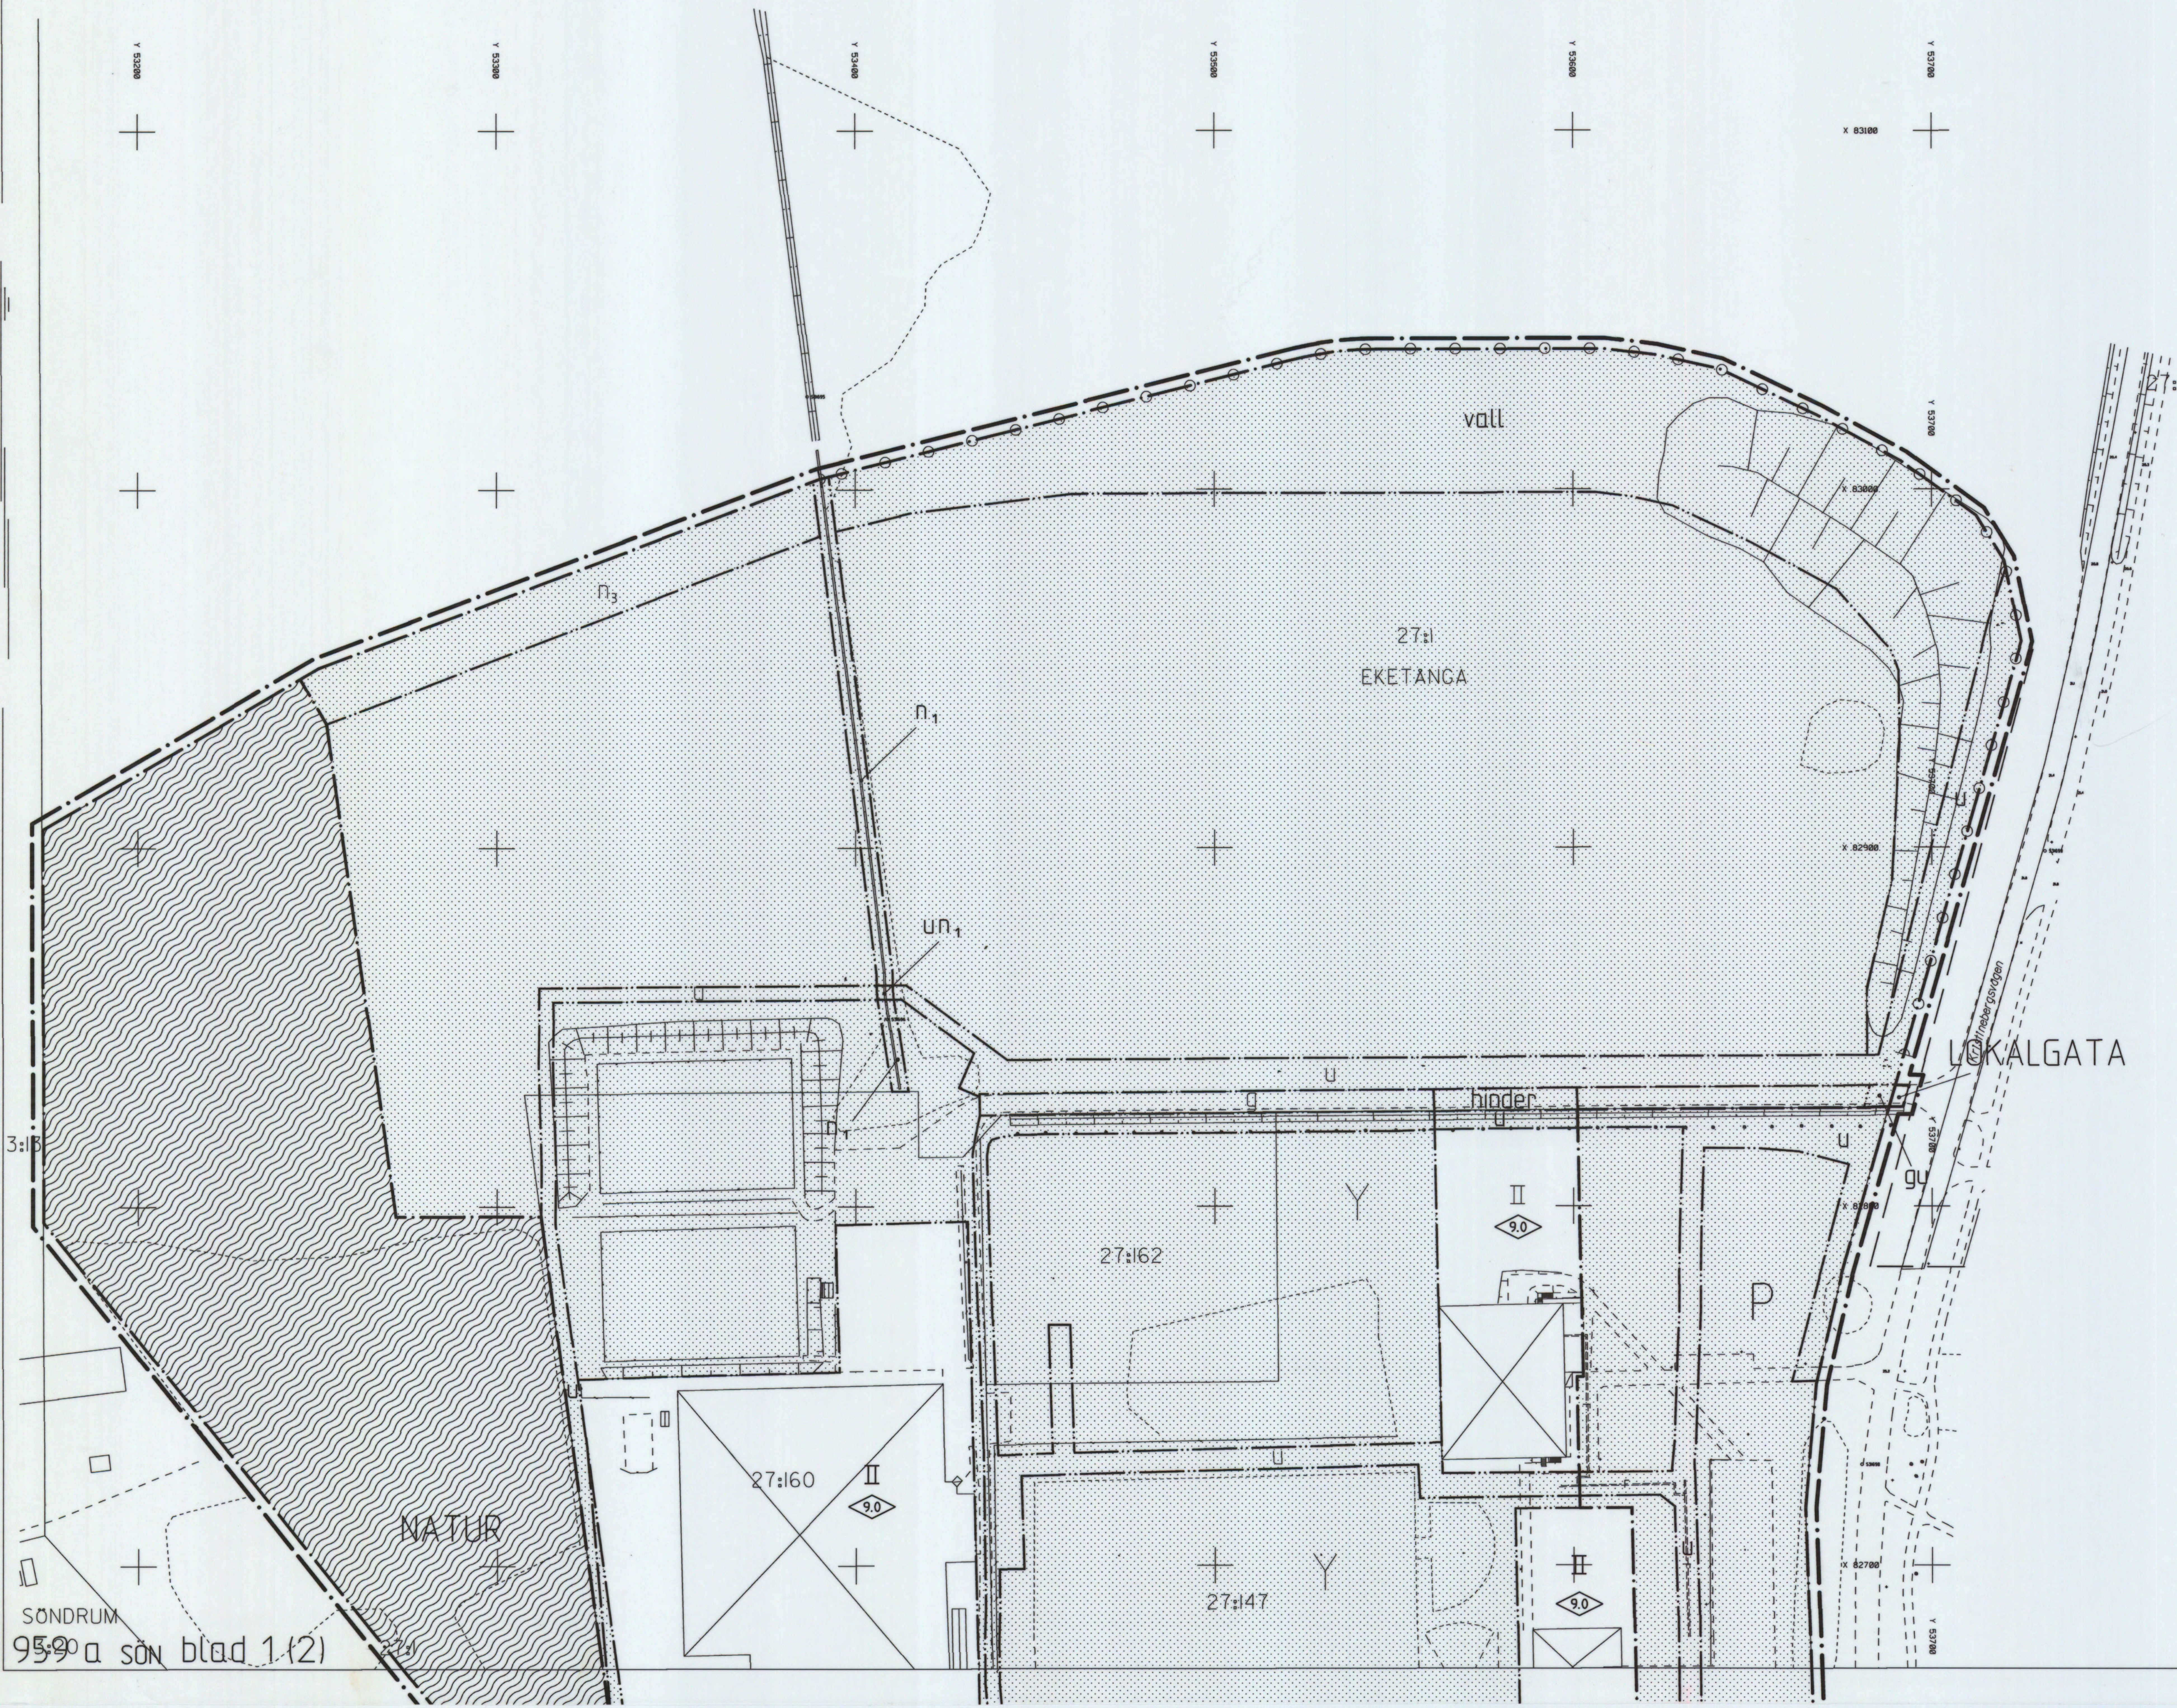

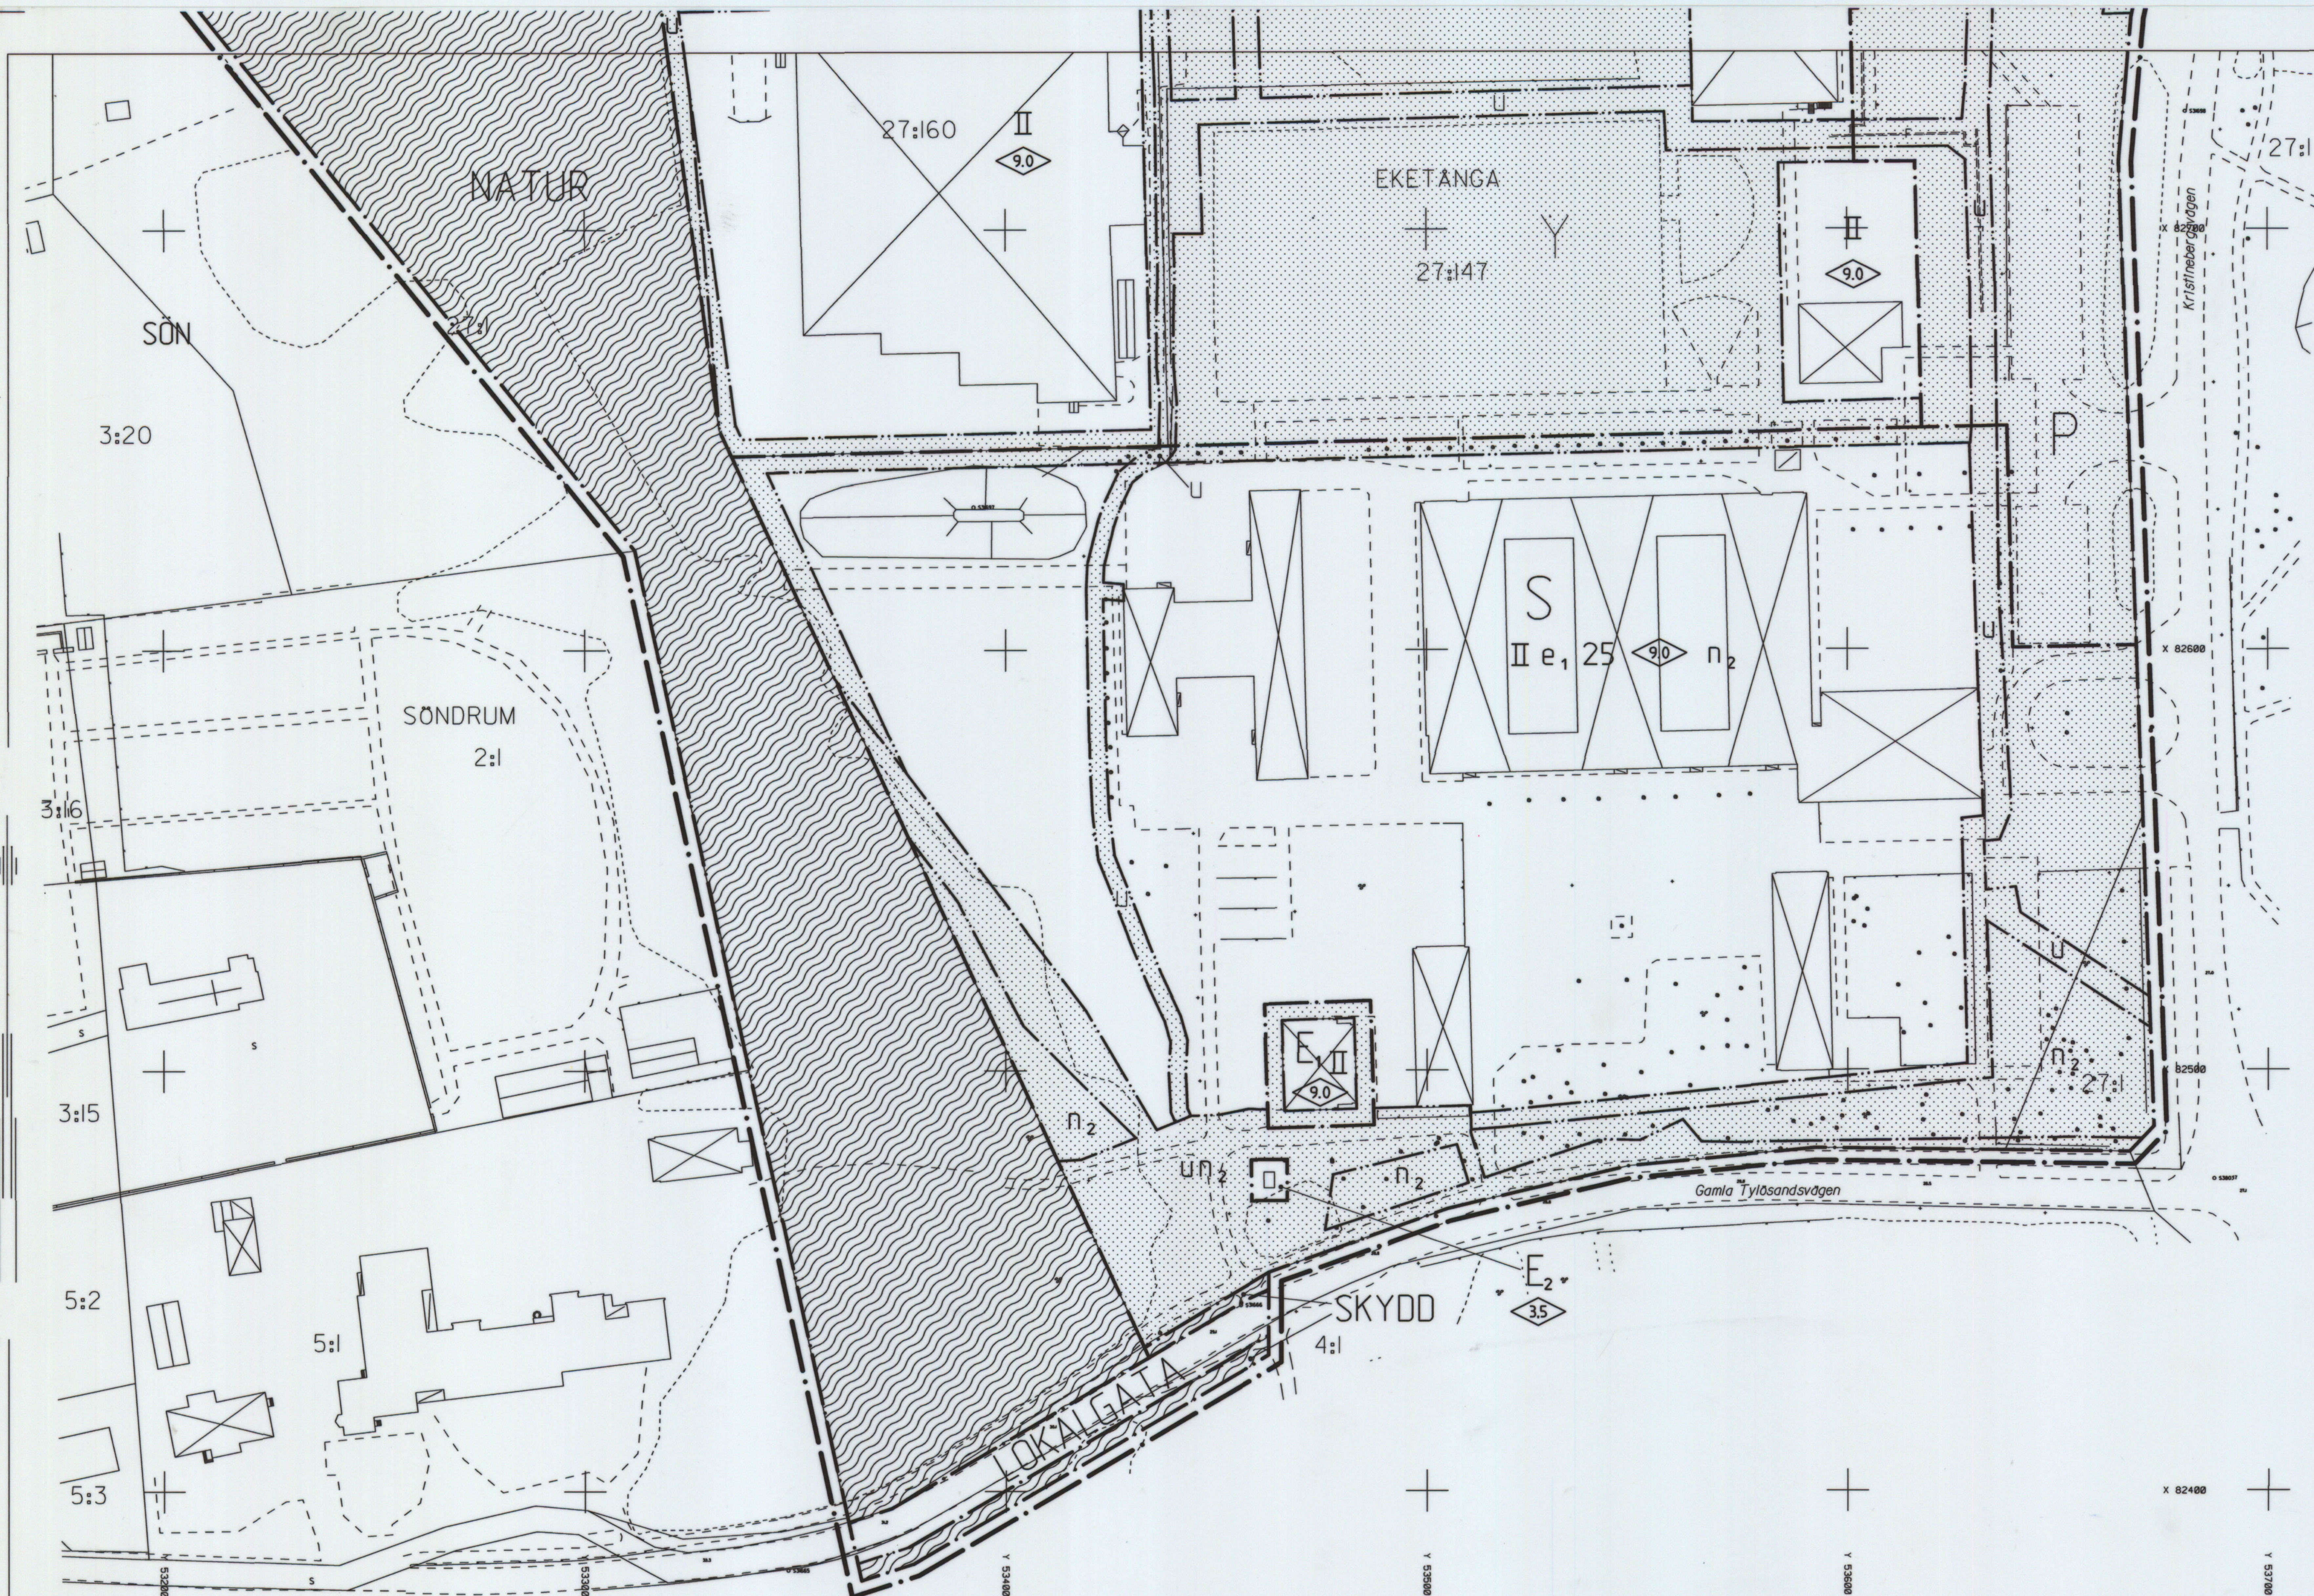

Grundkartan kompletterad den 30 november 1998 av:

Kenneth Bengtsson
Kenneth Bengtsson
Ingenjör

Grundkarta upprättad den 3 juni 1998 av

Kenneth Bengtsson
Kenneth Bengtsson
Ingenjör

Koordinatsystem: Halmstad
Höjdsystem: Rh70
Måtklass: III
Beteckningssystem: TFA 4.6B:2

Grundkartans beteckningar

- fastighetsgräns
- gräns för ledningsrätt och servitut
- registernummer
- 3:7
- bonings- resp uthus karterat efter huslivet
- bonings- resp uthus karterat efter takkonstruktionen
- skärmtak
- väg
- staket
- stodmur
- häck
- stenmur
- slänt
- ägostlagsgräns
- åker
- löv- resp. barrskog
- lövträd
- barrträd
- nivåkurvor
- avvägd gatuhöjd
- fastställd gatuhöjd
- ledningsstolpe
- belysningsstolpe
- polygonpunkt

Skala 1:1000

PLANBESTÄMMELSER

Följande gäller inom områden med nedanstående beteckningar. Där beteckning saknas gäller bestämmelsen inom hela planområdet. Endast angiven användning och utformning är tillåten.

GRÄNSBETECKNINGAR

- Planområdesgräns (ritad 3 mm utanför planområdet)
- Användningsgräns
- Egenskapsgräns

ANVÄNDNING AV MARK OCH VATTEN

Allmänna platser

- LOKALGATA Lokaltrafik
- NATUR Naturområde
- SKYDD Område som skyddas mot störning

Kvarteretsmark

- E₁ Telestation
- E₂ Transformatorstation
- S Skola
- Y Idrott
- P Parkering

UTNYTTJANDEGRAD

- e₁ 0.0 Största byggnadsarea i procent av fastighetsarea

BEGRÄNSNING AV MARKENS BEBYGGANDE

- Marken får inte bebyggas
- u Marken skall vara tillgänglig för allmänna underjordiska ledningar
- g Marken skall vara tillgänglig för gemensamhetsanläggning

MARKENS ANORDNANDE

Mark och vegetation

- hinder Farthinder
- vall Bullervall och läplantering skall finnas
- n₁ Stengårdsgård, enstaka gångpassage kan tillåtas.
- n₂ Värdefulla träd. Marklov krävs för trädffällning
- n₃ Marken skall vara tillgänglig för bullervall och läplantering

Utfart, stängsel

- Utfart får inte anordnas

PLACERING; UTFORMNING; UTFÖRANDE

Utförande

- Högsta byggnadshöjd i meter
- Högsta antal våningar

ADMINISTRATIVA BESTÄMMELSER

- Genomförandetid
- Genomförandetiden är 10 år från den dag planen vinner laga kraft

UPPLYSNINGAR

- Till planen hör:
- Denna plankarta med bestämmelser
- Illustrationskarta
- Program
- Planbeskrivning
- Genomförandebeskrivning

ANTAGANDEHANDLING

DETALJPLAN FÖR

EKETÅNGA 27:1 m fl

Söndrum, Halmstad

Byggnadskontoret 9 december 1998

Anders Sennerdal
Anders Sennerdal

Karoline Nilsson
Karoline Nilsson

Godkänd för samråd
Godkänd för utställning
Antagen
Vunnet laga kraft

av BN 12 augusti 1998
av BN 7 oktober 1998
av KF 25 mars 1999
22 april 1999