Förslag till ändrad stadsplan
för

KVARTEREN SKORPIONEN och NÖTVIVELN m. m.

inom västra området av

SÖDERTÄLJE

Uppgjort å stadsplanekontoret i
Södertälje den 4 december 1963

Gunnar Påhlman
Stadsplanearkitekt

Olle Landberg
Byråarkitekt

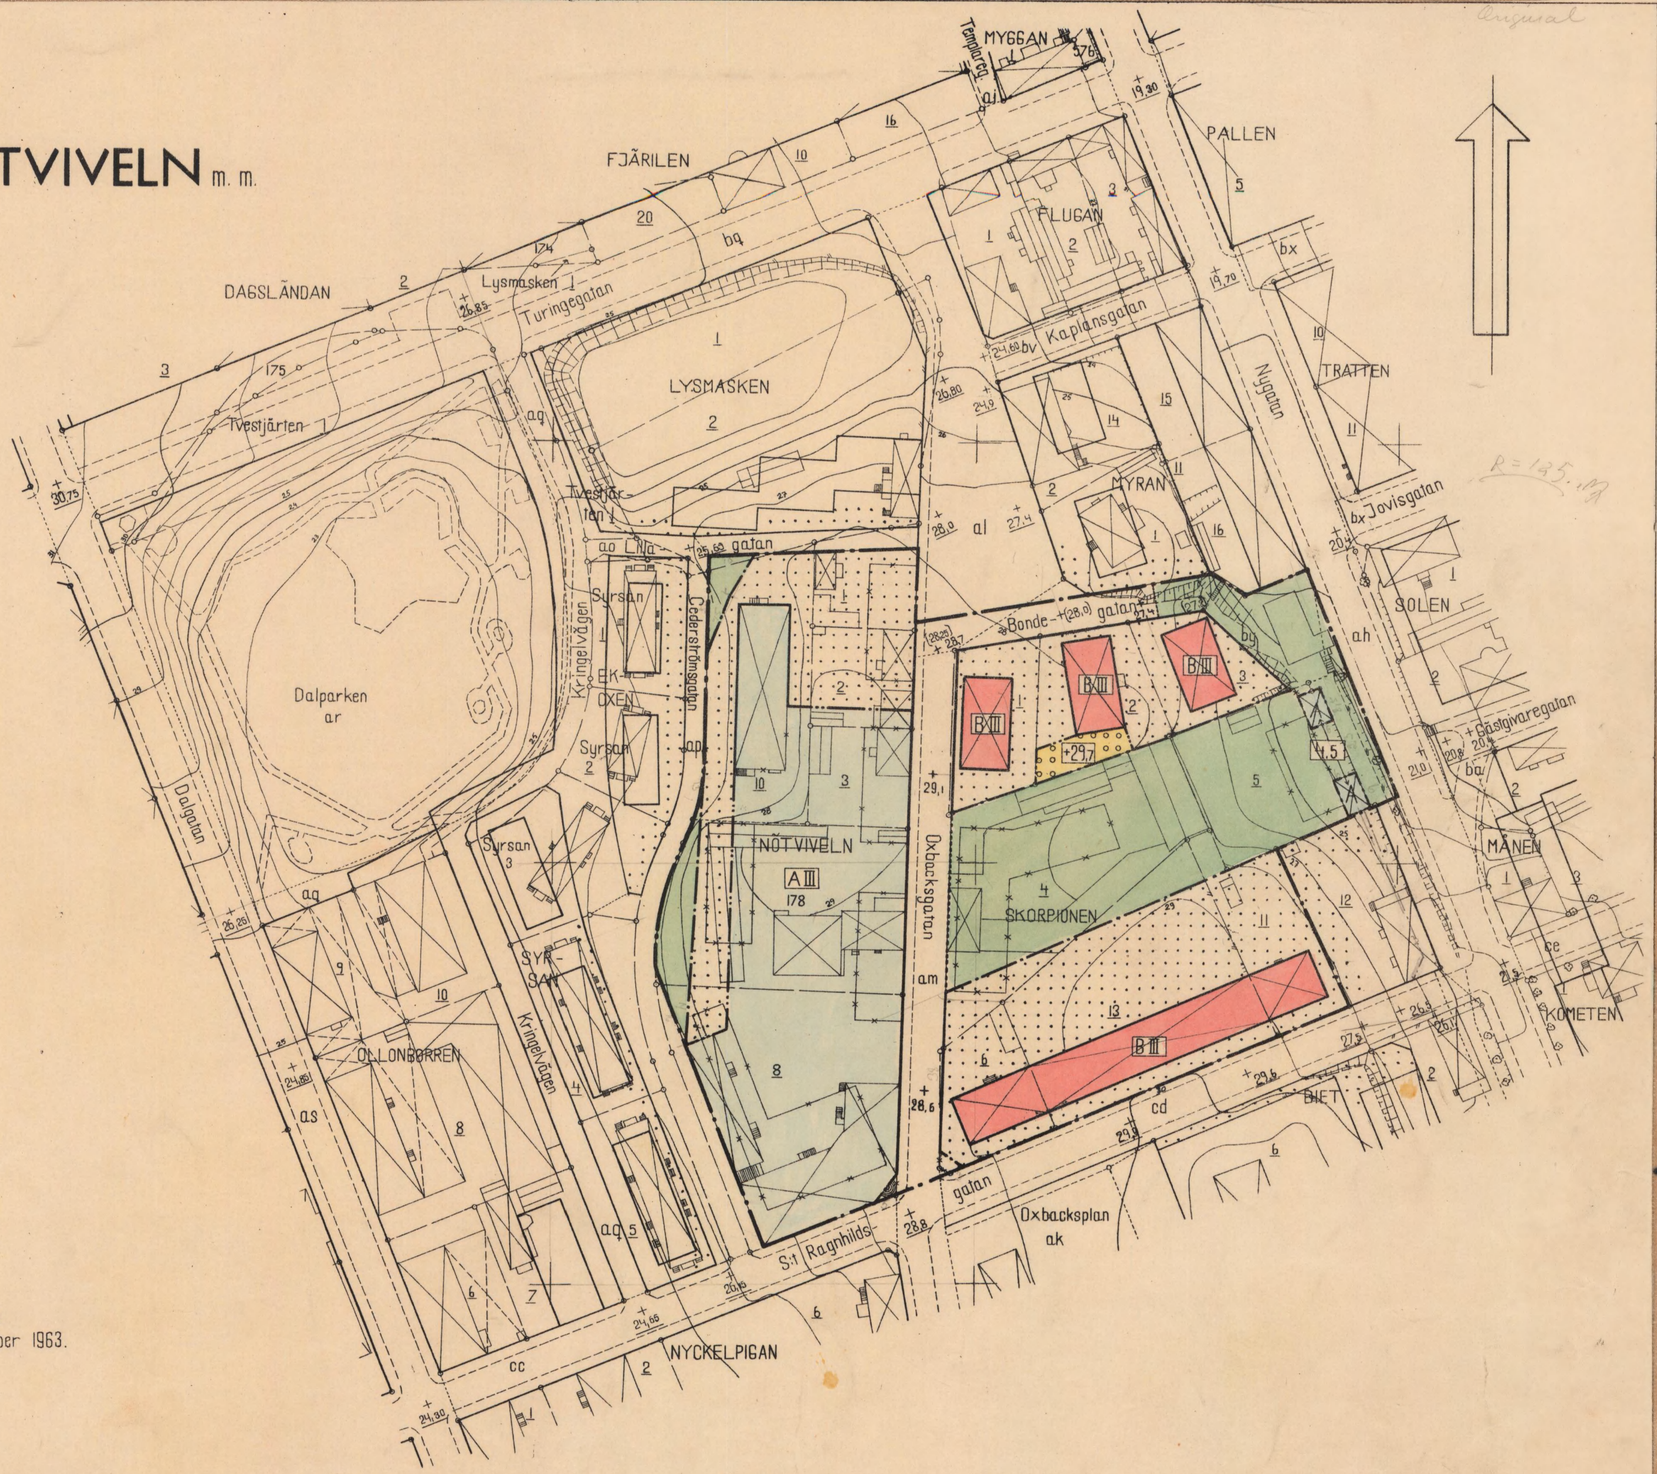

BETECKNINGAR TILL STADSPLANEKARTAN:

- Stadsplanegräns
- Gällande områdes- och bestämmelsegräns
- Gällande områdes- och bestämmelsegräns, avsedd att utgå
- Gatu-kvarters- och annan områdesgräns
- Bestämmelsegräns
- Gränslinje ej avsedd att fastställas
- Gata
- Park eller plantering
- A — Område för allmänt ändamål
- B — Område för bostadsändamål
- Överbyggd gård och annan terrassbyggnad
- III — Antal våningar
- 0,0 — Byggnadshöjd
- +00,0 — Byggnadshöjd räknad från stadens nollplan
- Mark som icke får bebyggas
- (+0,0) — Gällande gatuhöjd, avsedd att utgå
- +0,0 — Gatuhöjd

BETECKNINGAR TILL GRUNDKARTAN:

- Stadsplanelinje
- Fastighetsgräns
- 178 — Stadsägonummer å västra området
- 3 — Tomtnummer
- Huvudbyggnad resp. uthus
- Nivåkurvor 1 meters ekvidistans
- 0-plan = Stockholms slusströskel
- Väg
- Skärning eller bank
- +0,0 — Gällande gatuhöjd

Grundkartan upprättad i
Södertälje den 2 december 1963.

Nils Hedlund
Stadsingenjör

Antaget av stadsfullmäktige
den 23 mars 1964, § 62, betygas
ex officio

Nils Dahlström

År 1964 den 10 juli fastställdes denna stadsplaneändring på sätt länsstyrelsens beslut samma dag närmare utvisar; och må enligt 150 § 3 st. byggnadslagen talan icke fullföljas mot nämnda beslut, varför detsamma omedelbart vunnit laga kraft, betygar, Stockholm å landskansliet som ovan.

På tjänstens vägnar:

234/1964

358 B

0181K-P

358
63/33

SKALA 1:1000
10 5 0 50 100