

GRUNDKARTA till detaljplan över	
STAMHEM 6	
Kommun	Län
SJÄBB	SKÅNE

GRUNDKARTANS BETECKNINGAR

- Traktgräns , kvarterstraktigräns
- Fastighetsgräns
- Annangräns (rättighet mm)
- Rutnätskryss

+

STAMHEM

Kvarterstraktinamn

6

Registrernummer för fastighet med kvartersnamn

SJÄBB

Traktinamn

13a2

Registrernummer för fastighet med traktinamn

S7

Registrernummer för samfällighet

GA2

Registrernummer för gemensamhetsanläggning

Bostadshus resp. uthus – husliv.

Bostadshus resp. uthus – takkontur

Kyrka

Byggnad i allmänhet.

Skärmtak

Transformatorbyggnad

Staket eller plank

Stenmur

Stödmur

Häck

Körbana

Körbana med kantsten

Gång- cykelbana

Slänt

Dike

Strandlinje

Agoslagsgräns

Enstaka träd

Barrskog resp. lövskog symboler

Åker

Ångs- hag- eller betesmark

Kärr, mosse, sankmark

Vattenyta

Järnvägsspår

Belysningsstolpe

Fornlämning

Markhöjd


+131

Höjdkurvor

3 4



METRIA AB

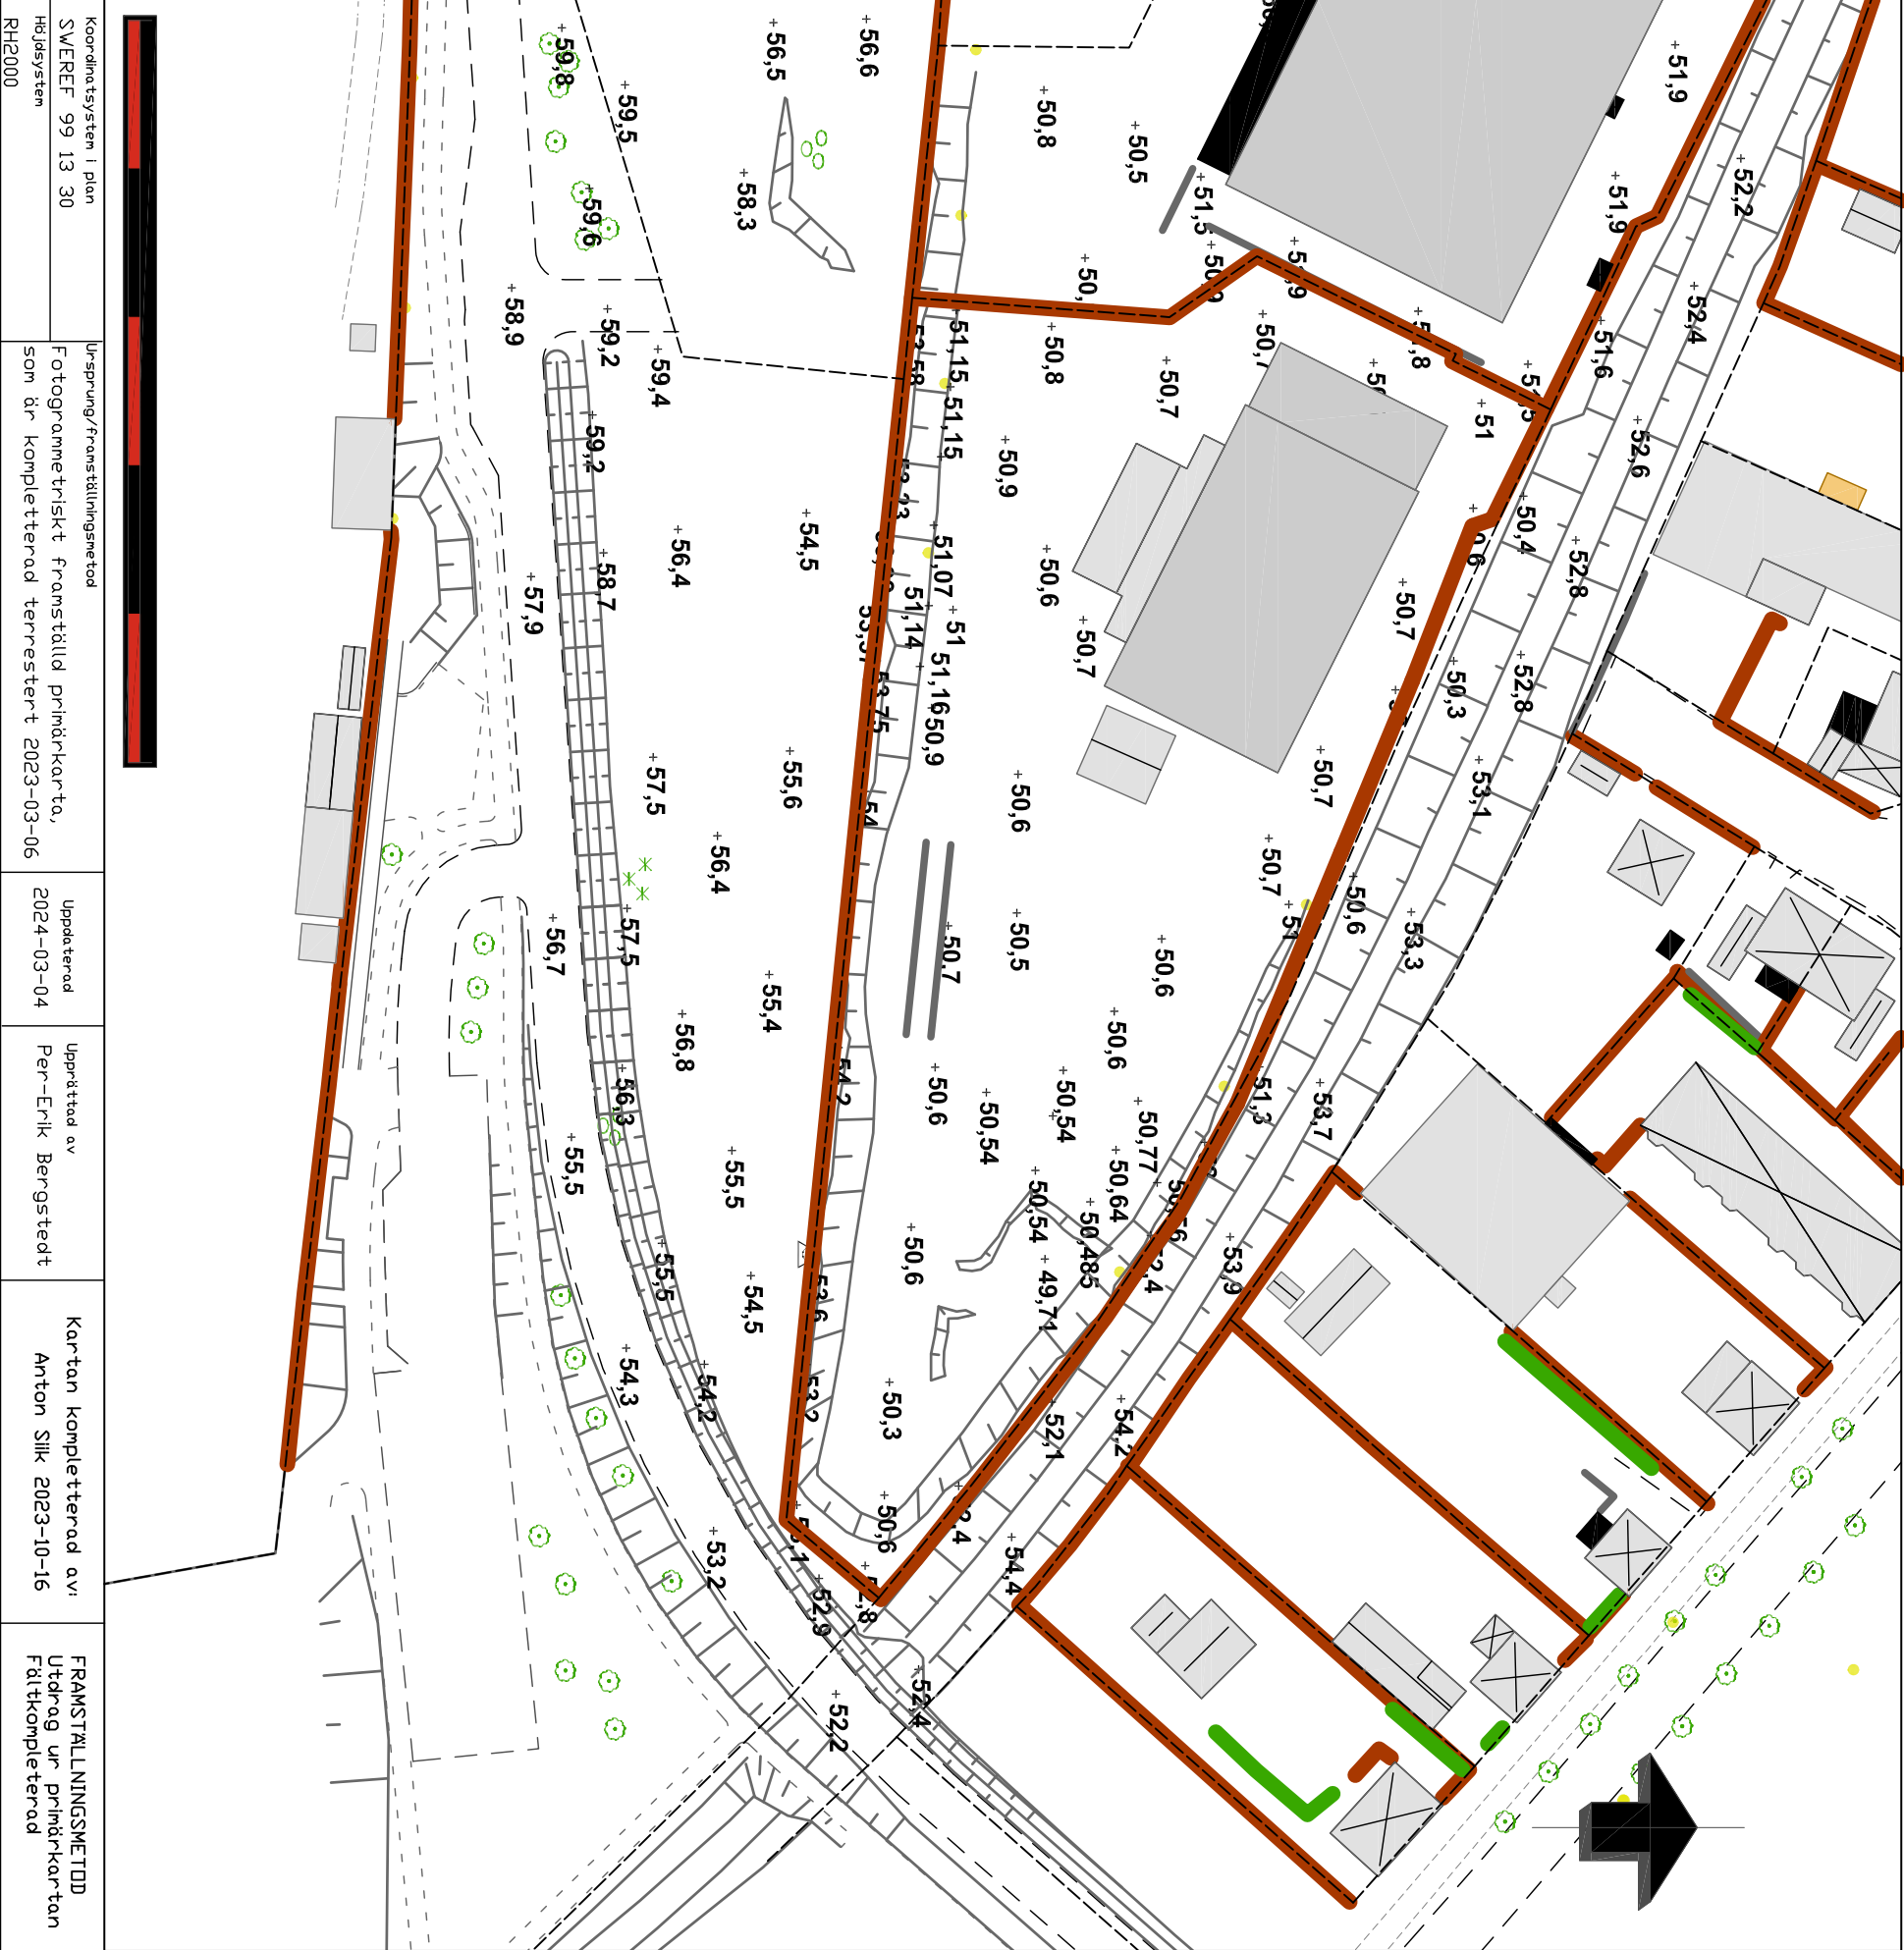

Koordinatsystem i plan	Ursprung/framställningsmetod	Uppdaterad	Upprättad av	Kartan kompletterad av	FRAMSTÄLLNINGSMETOD
SWEREF 99 13 30	Fotogrammetriskt framställd primärkartan.	2024-03-04	Per-Erik Bergstedt	Anton Silik 2023-10-16	Utdrag ur primärkartan
Höjdsystem	som är kompletterad terrester 2023-03-06				Fältkompletterad
RH2000					