


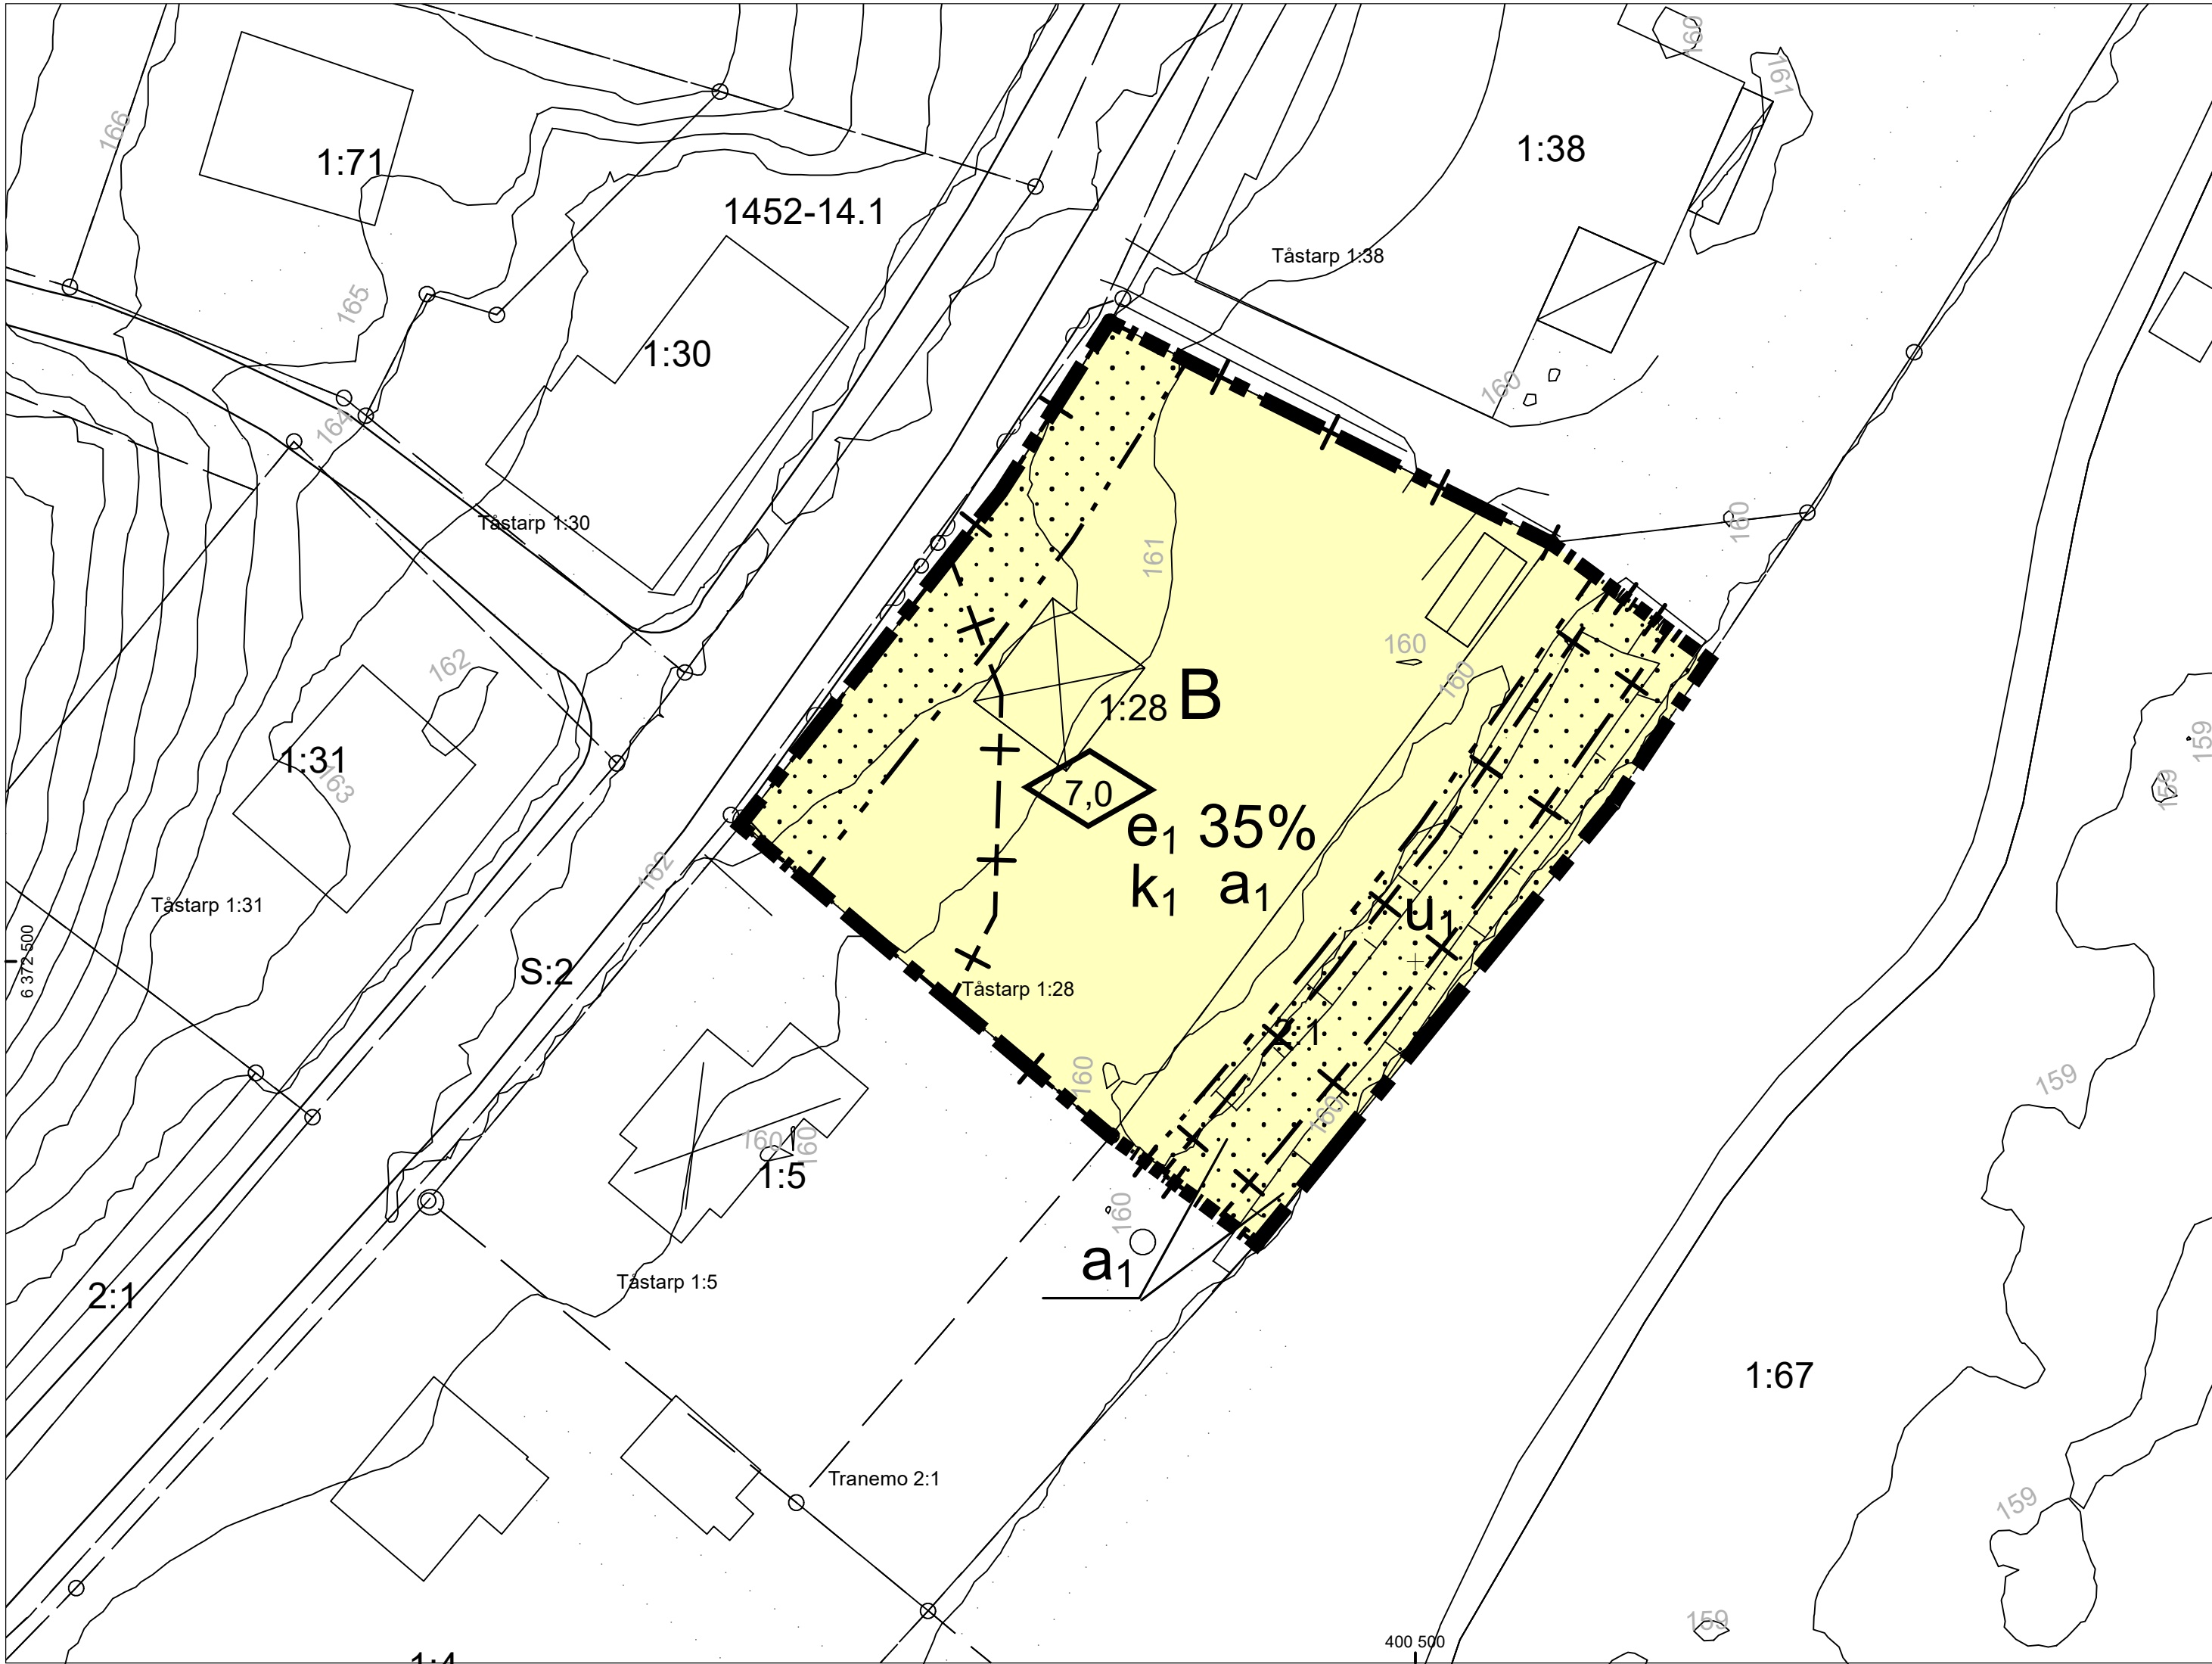

PLANBESTÄMMELSER

Följande gäller inom områden med nedanstående beteckningar.
Endast angiven användning och utformning är tillåten.
Där beteckning saknas gäller bestämmelsen inom hela planområdet.

GRÄNSBETECKNINGAR

- Planområdesgräns
- Egenskapsgräns
- Administrativ gräns
- Egenskapsgräns och administrativ gräns

ANVÄNDNING AV MARK OCH VATTEN

Kvartersmark

B Bostäder, PBL 4 kap. 5 § 1 st 3 p.

EGENSKAPSBESTÄMMELSER FÖR KVARTERSMARK

Omfattning

- Högsta byggnadshöjd är angivet värde i meter, PBL 4 kap. 11 § 1 st 1 p.
- Största byggnadsarea är angivet värde i % av fastighetsarean inom användningsområdet, PBL 4 kap. 11 § 1 st 1 p.

Placering

Marken får inte förses med byggnad, PBL 4 kap. 16 § 1 st 1 p.

Varsamhet

k1 Fasader ska utformas i trä eller puts, PBL 4 kap. 16 § 1 st 2 p.

ADMINISTRATIVA BESTÄMMELSER

Markreservat för allmännyttiga ändamål

u1 Markreservat för allmännyttiga underjordiska ledningar. Kvartersmark, PBL 4 kap. 6 §

Genomförandetid

Genomförandetiden är 5 år., PBL 4 kap. 21 §

Strandskydd

a1 Strandskyddet är upphävt. inom. Kvartersmark, PBL 4 kap. 17 §

LAGA KRAFT



Detaljplan för fastigheten

Dnr 2018:260

Tåstarp 1:28
Tåstarpsgatan
i Tranemo tätort

Upprättad i december 2019
Samhällsutvecklingssektionen


Antagen 2020-02-03 § 8
Laga kraft 2020-02-28

Ola Rosenqvist
Planarkitekt

Mattias Josefsson
T.f. Sektionschef

Skala 1:400 (A2)
0 4 8 12 16 20 40m

ORIENTERINGSKARTA

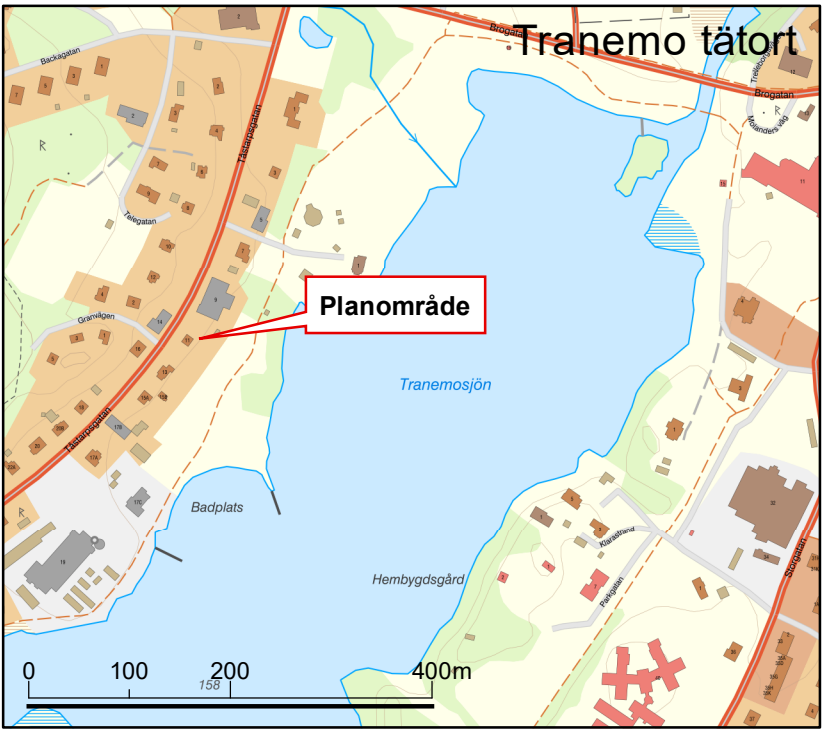

BETECKNINGAR FÖR GRUNDKARTA

- | | | | |
|---|--|---|--------------|
| — | Gällande användnings- och egenskapsgräns | — | Staket |
| — | Traktgräns | — | Stödmur |
| — | Fastighetsgräns | — | Mur |
| — | Servitutgräns | — | Järnvägsspår |
| — | Traktnamn | — | Slänt |
| — | Block- och enhetsnummer | — | Dike |
| — | Kvarternamn | — | Strandlinje |
| — | Tomtnummer | — | Ledning |
| — | Gatunamn | — | Lyktstolpe |
| — | Befintliga byggnader (husliv) | — | Träd |
| — | Fornlämning | — | Polygonpunkt |
| — | Markkontur | — | |

Höjdfixpunkt
Rutnätpunkt
Befintlig markhöjd
Nivåkurvor
Grundkartan upprättad genom utdrag ur Tranemo kommuns primärkarta
Koordinatsystem Sweref 99 13° 30', höjdsystem RH2000.
Grundkartan aktuell 2018-11-27
Tranemo kommuns tekniska sektion