


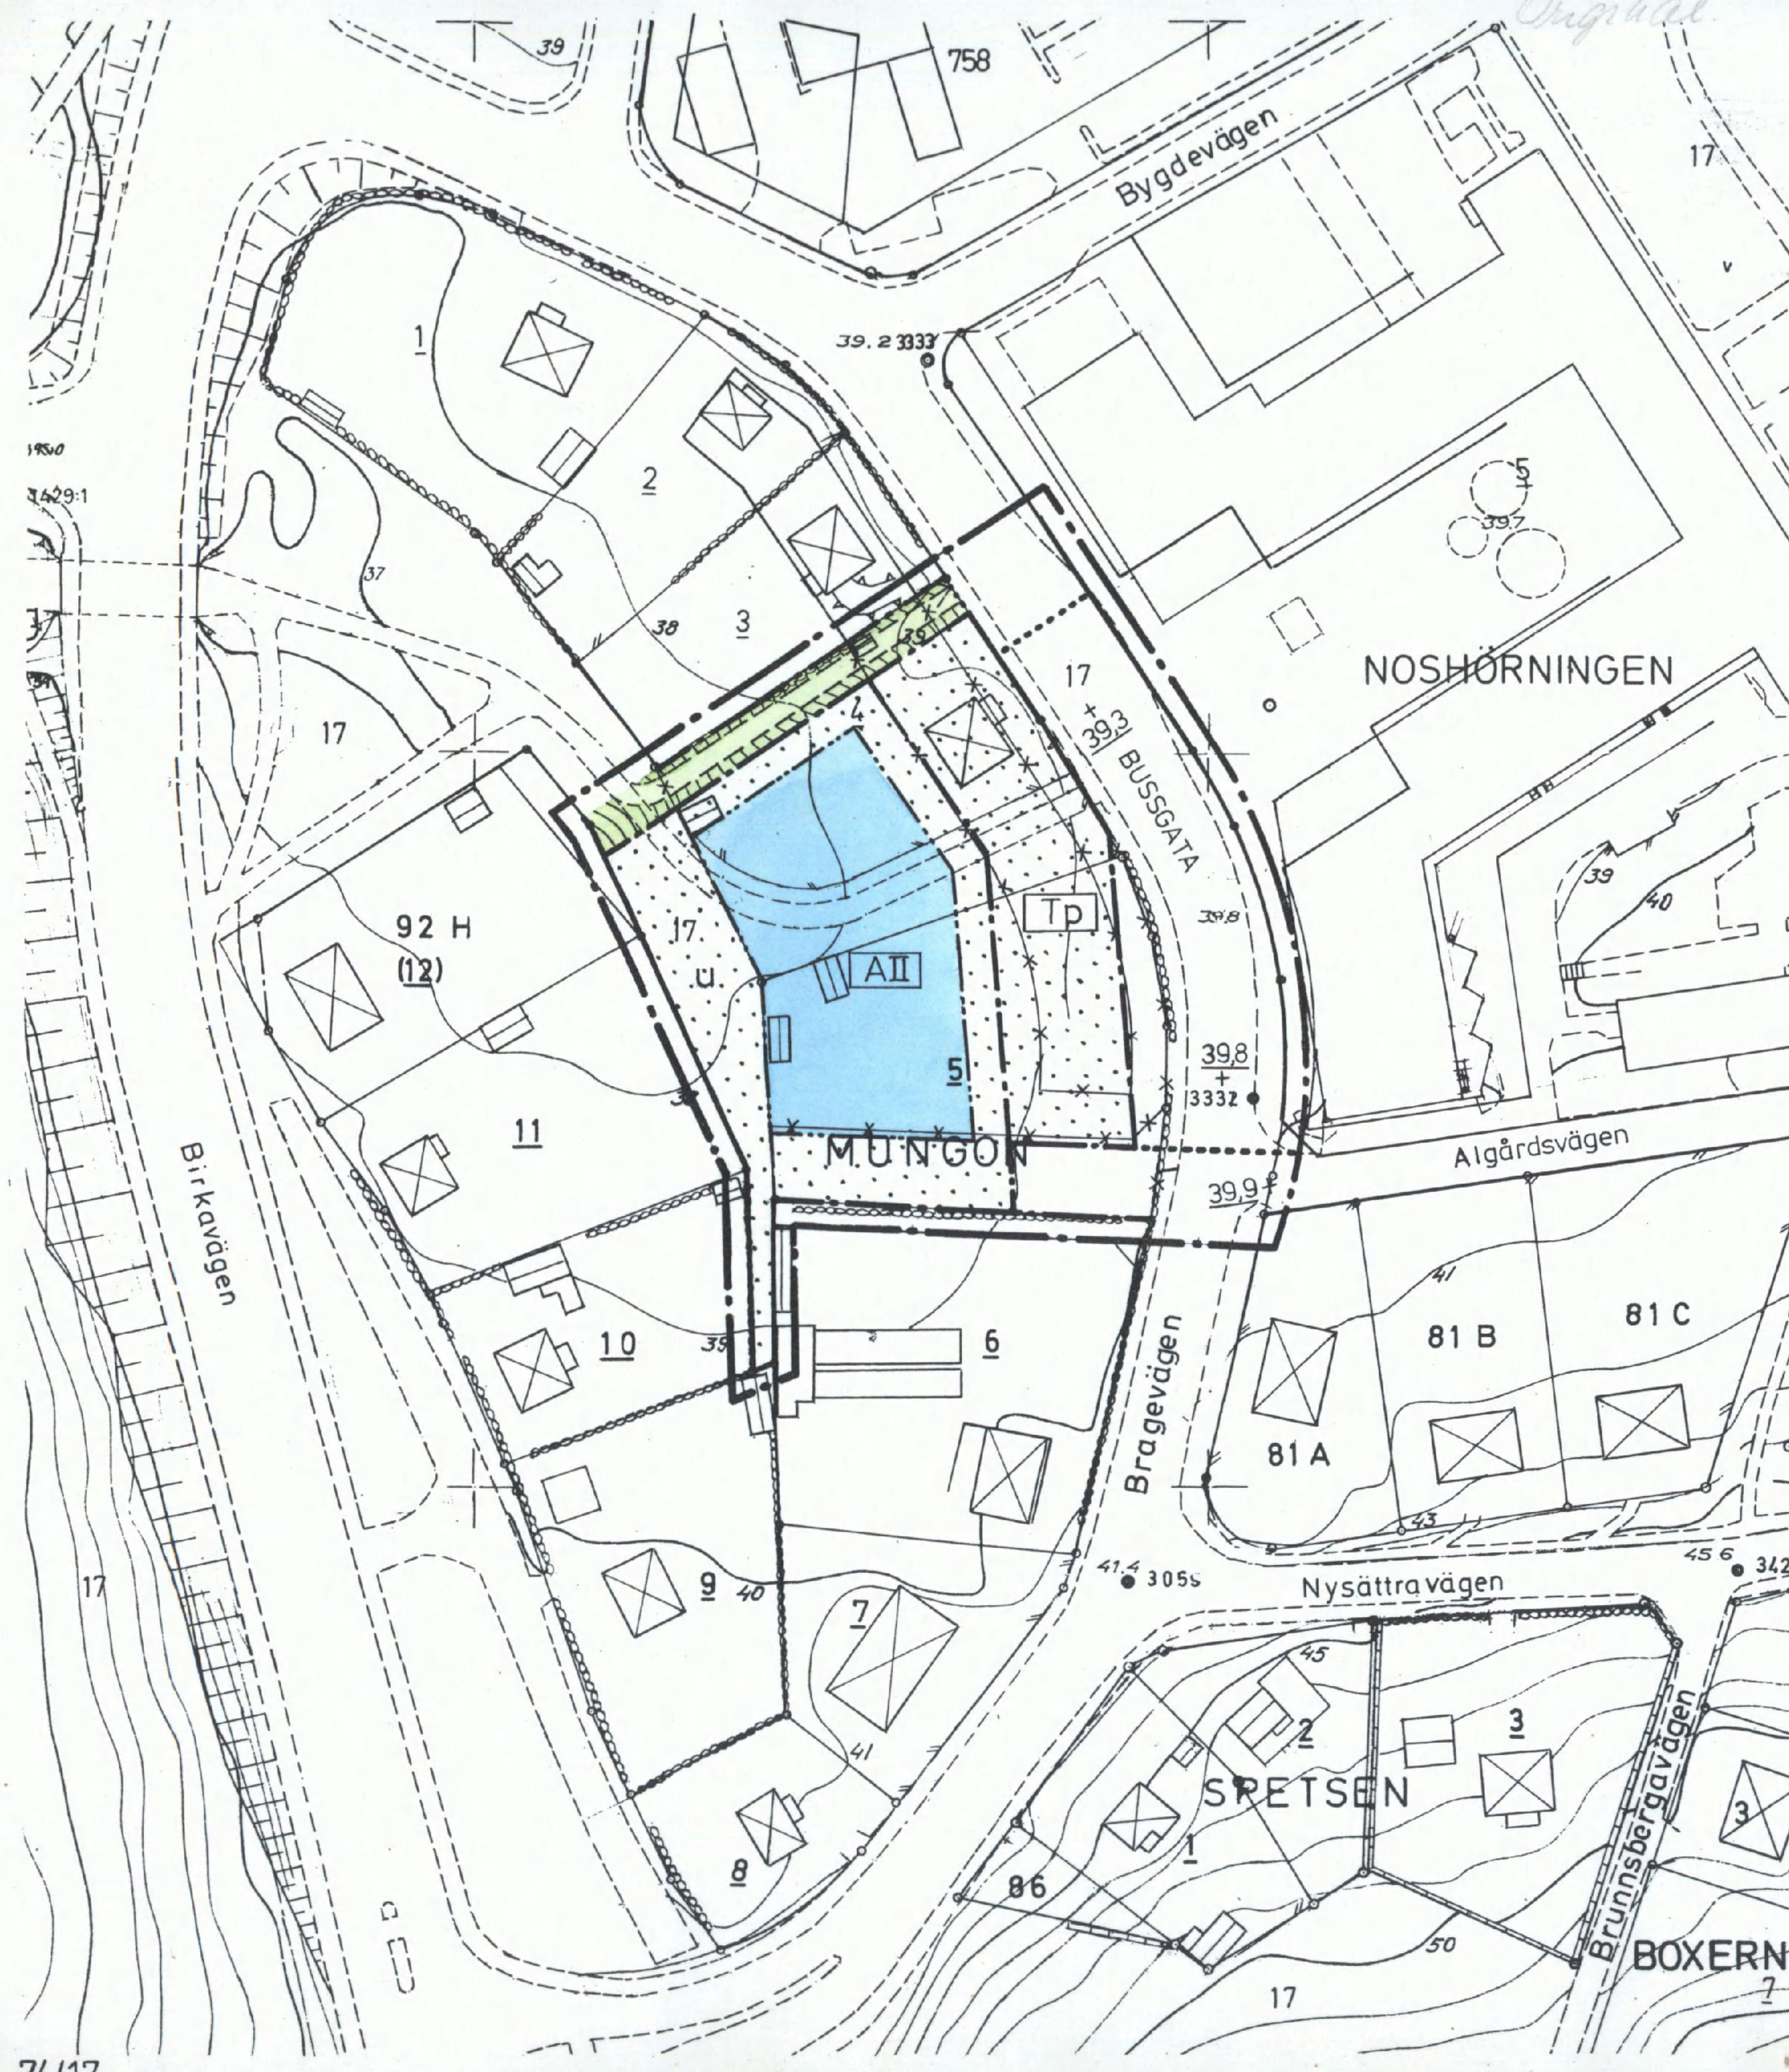

Förslag till ändring av stadsplanen för del av

KV. MUNGON BRUNNSÄNG SÖDERTÄLJE



inom

Upprättat å stadsarkitektkontoret
Södertälje 1982-06-30

Lars Thylén
Lars Thylén
Stadsarkitekt

Gösta Skoog
Gösta Skoog
Planarkitekt

Gert Hüttermann
Gert Hüttermann
Arkitekt

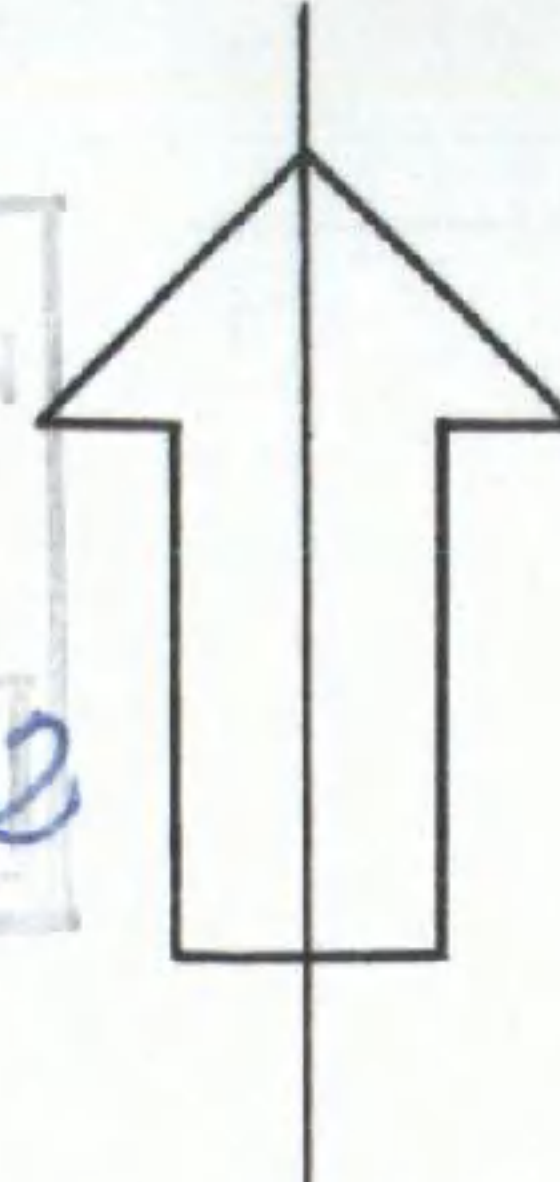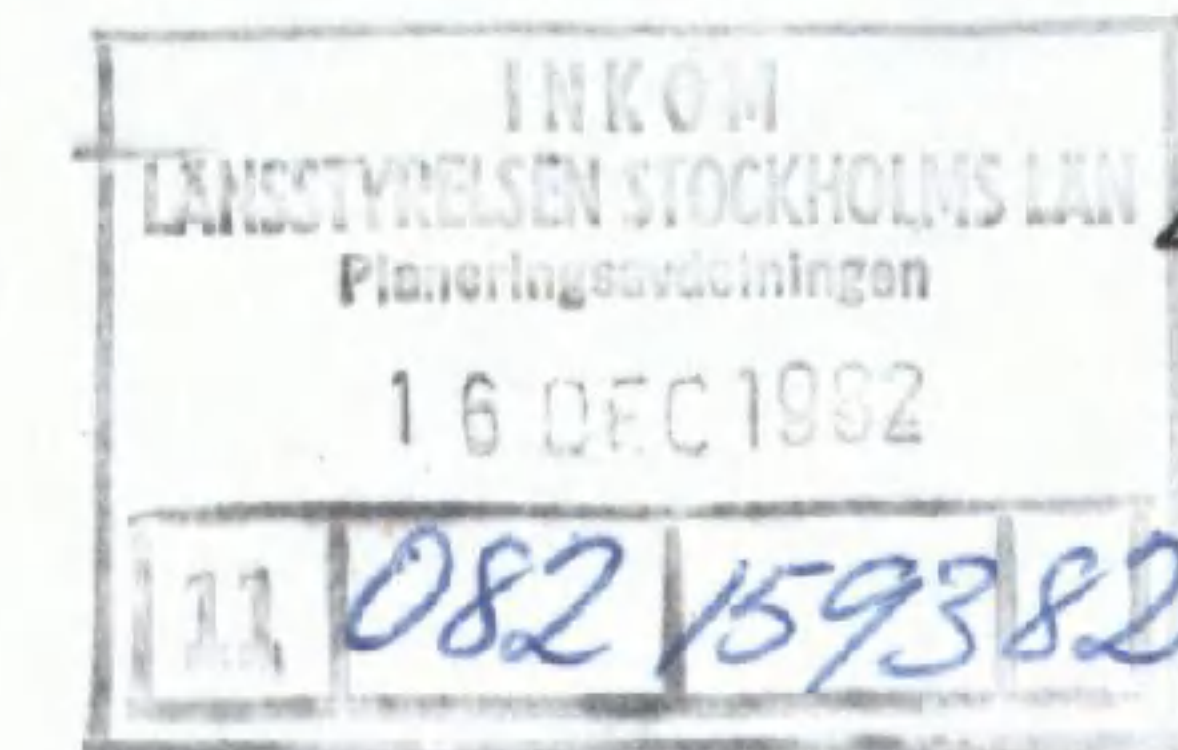

BETECKNINGAR TILL STADSPLANEKARTAN:

- Stadsplanegräns belägen tre meter utanför det område förslaget avser
- Gällande områdes- och bestämmelsegräns avsedd att bibehållas
- x-x- Gällande områdes- och bestämmelsegräns avsedd att utgå
- - - Kvarters- eller annan områdesgräns
- - - Bestämmelsegräns
- - - Gränslinjer ej avsedda att fastställas

- [Blank box] Gata
- [Green hatched box] Park eller plantering
- [Blue box with A] Allmänt ändamål
- [Blue box with TP] Område för personbilsparkering
- [Dotted box] Mark som icke får bebyggas
- II Antal våningar
- u Ledningsområde
- +00,0 Gällande gathöjd

Är 19.83-02-14
fastställdes denna ändring av stadsplan/byggnadsplan
på sätt länsstyrelsens beslut samma dag närmare
utvisar. Länsstyrelsen i Stockholms län som ovan.
På tjänstens vägnar

Boo Wretling

BETECKNINGAR TILL GRUNDKARTAN:

- 5,758 Fastighetsgräns
- Fastighetsbeteckningar
- [Box with X] Byggnader
- Väg
- Staket
- Häck
- Avvägd höjd
- Nivåkurvor

GRUNDKARTA:


- Mätklass : II
- Koord.system : Södertälje lokala
- Höjdsystem : -" -"
- Byggnadsredov. : Fasadlinjer
- Grundkarta med fastighetsredovisning
upprättad 1982

Nils Hedlund
Nils Hedlund
Stadsingenjör

Antaget av Kommunfullmäktige i
Södertälje 1982-10-25, § 361
betygas i tjänsten

Sven Waldeck
Sven Waldeck

Skala 1:1000

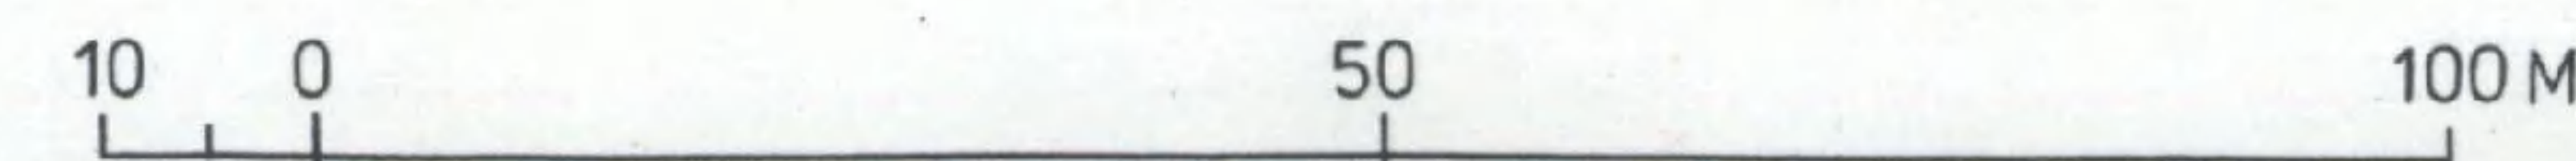

0181K-P/20
820A