


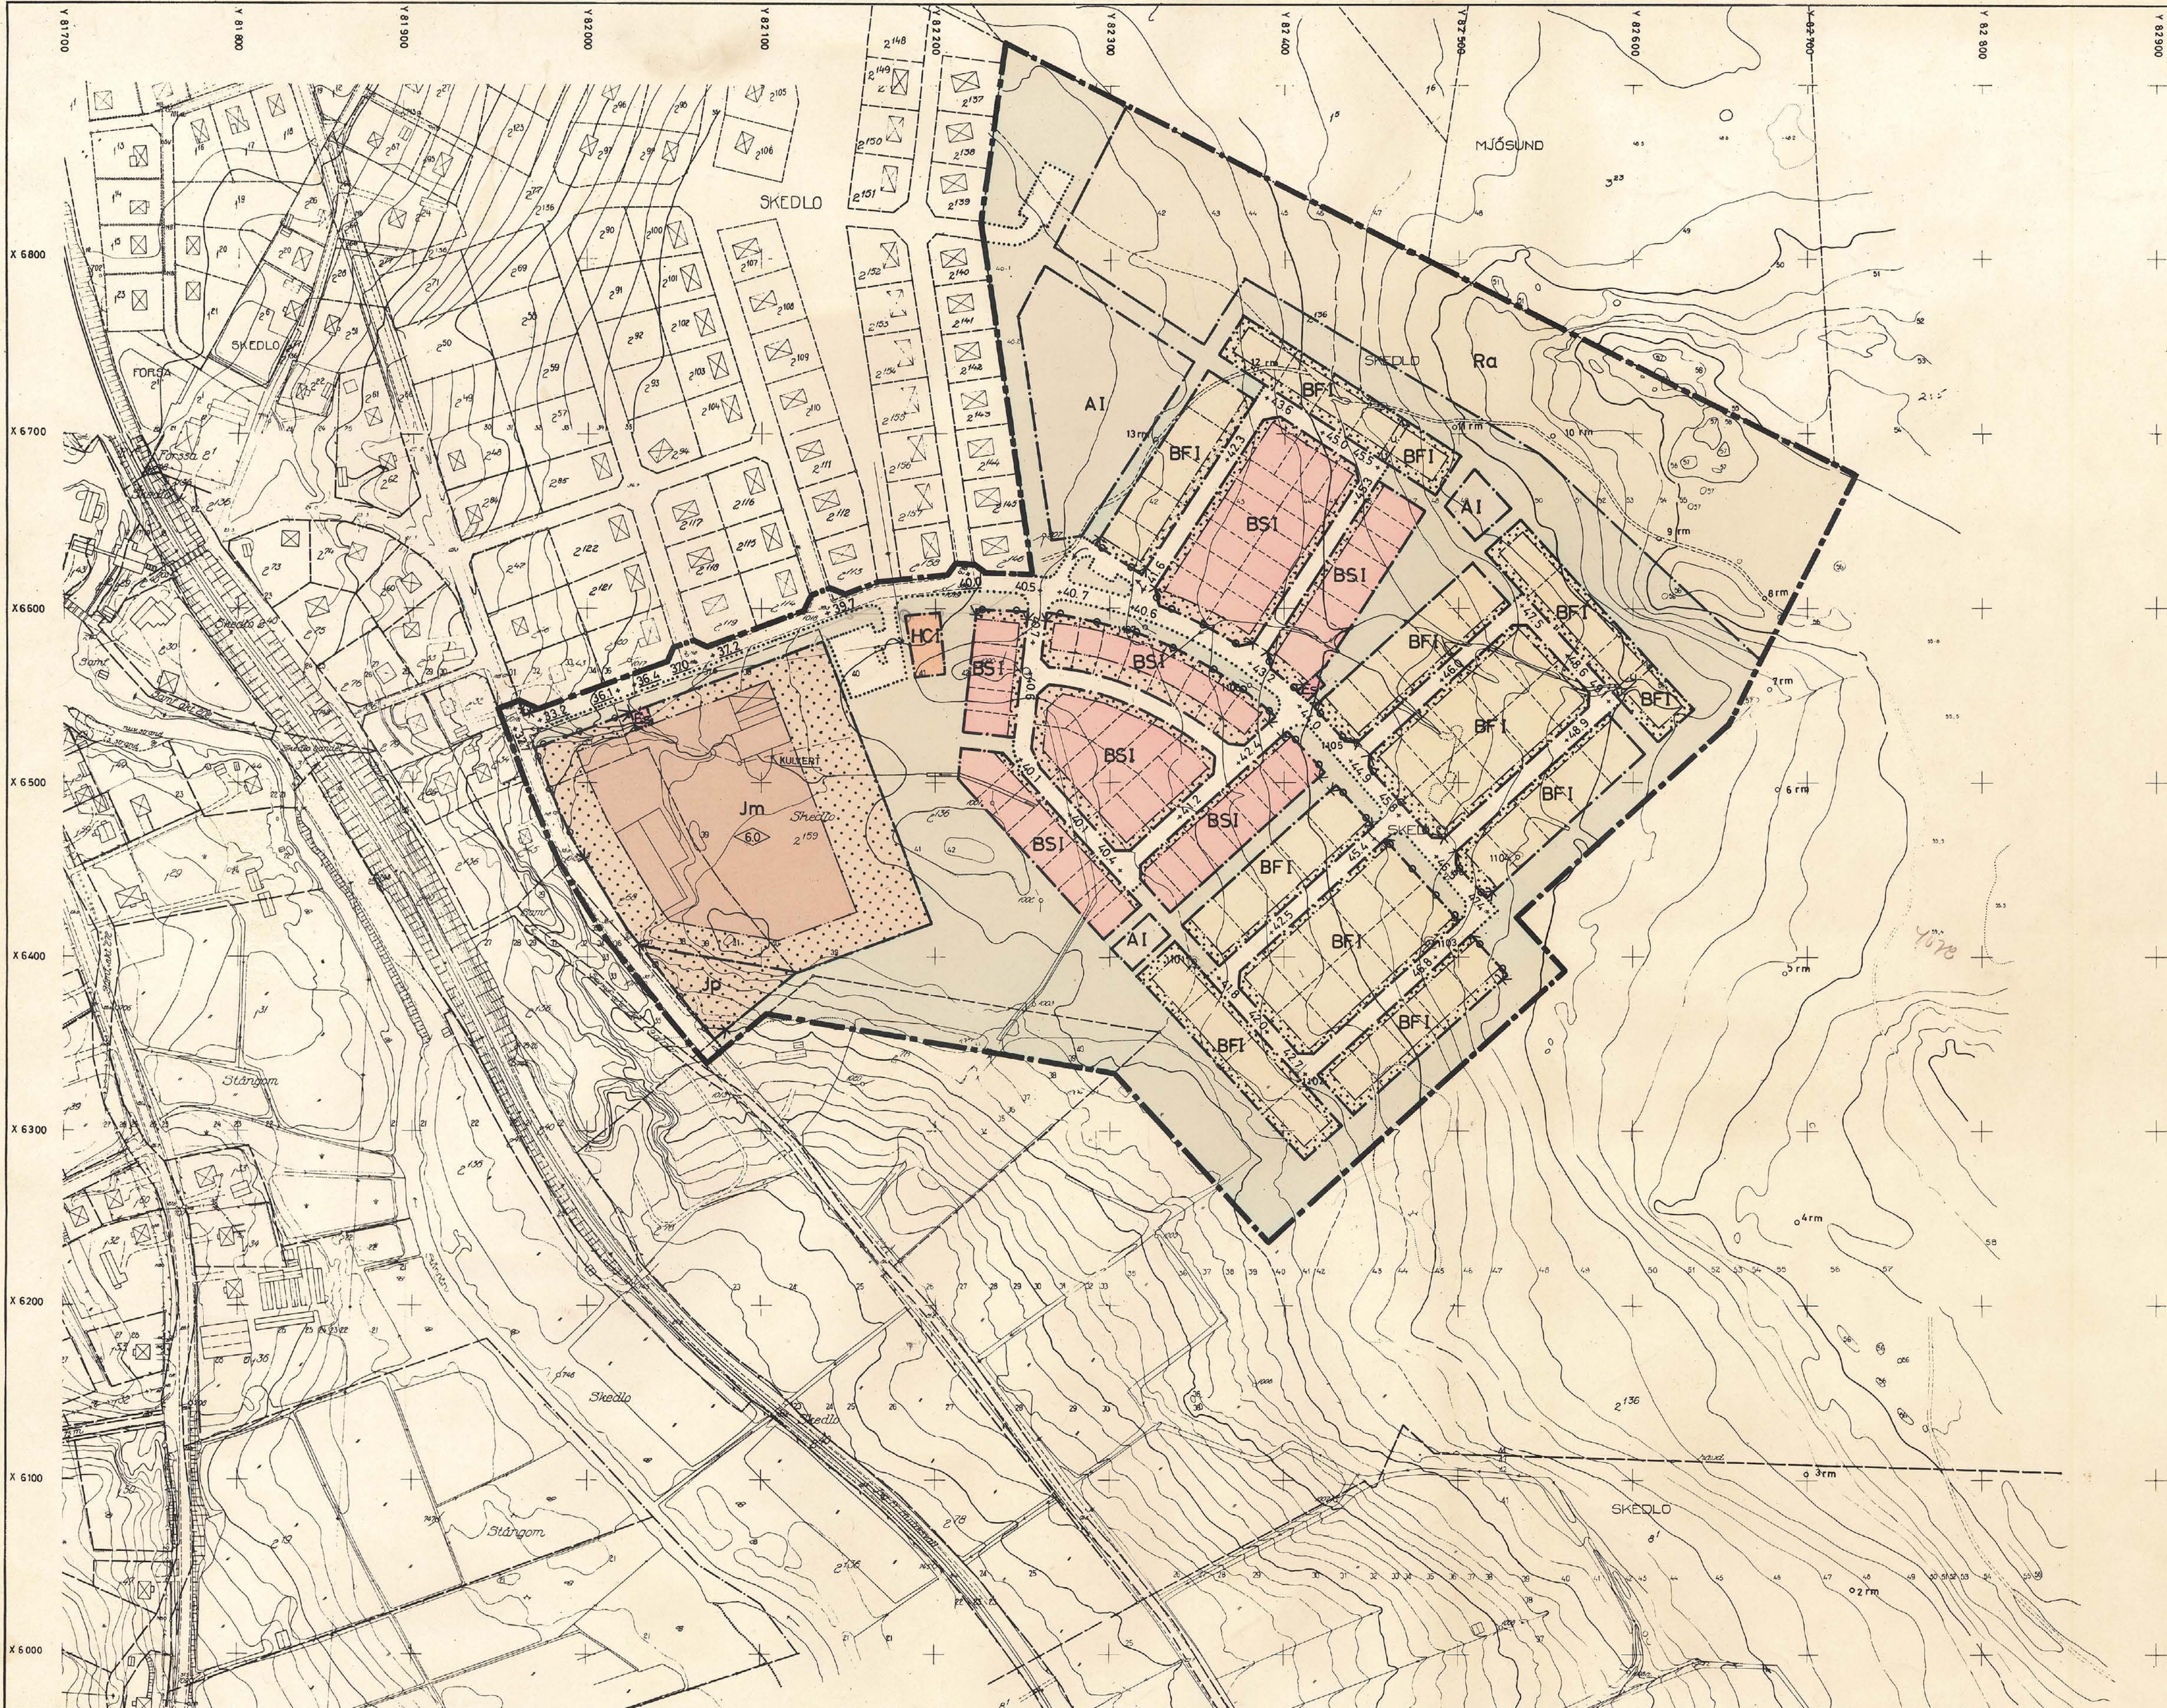

- BETECKNINGAR Å GRUNDKARTAN**
- Bygräns
 - Fastighetsgräns
 - Bostads- resp. uthus
 - Staket
 - Häck
 - Stenmur
 - Elektrisk högsäddningsledning
 - Järnvägsspår
 - Väg med resp. utan sidoutrymmen
 - Bro
 - Slänt
 - Dike
 - Vattendrag
 - Avvägd höjd
 - Höjdkurvor
 - Underjordisk ledning
 - Polygonpunkt
 - Rutnätspunkt
 - Jordregisternummer å fastighet

- BETECKNINGAR Å STADSPLANEKARTAN**
- A. Gränsbeteckningar**
- Stadsplane- och fastighetsgräns
 - Gällande områdesgräns avsedd att utgå
 - Kvarters- eller annan områdesgräns
 - Bestämelsegräns
 - Gränslinjer ej avsedda att fastställas
 - Förbud mot utfart
 - Tvärtreck med pil markerar förbudets slut
- B. Områdesbeteckningar**
- ALLMÄN PLATS**
- Gata eller torg
 - Park eller plantering
- BYGGNADSKVARTER**
- A Område för allmänt ändamål
 - BS Område för bostadsändamål, sammanbyggda hus
 - BF Område för bostadsändamål, fristående hus
 - HC Område för handels- och samlingslokaler
 - Jm Område för småindustriändamål
- SPECIALOMRÅDEN**
- Ra Fritidsområde
 - Es Transformatorstation
- C. Övriga beteckningar**
- Jp Mark som icke får bebyggas
 - u Mark tillgänglig för underjordiska ledningar
 - +0.0 Gällande gathöjd
 - +0.0 Gathöjd
 - I Antal våningar
 - 0.0 Byggnadshöjd

FASTIGHETSBILDNINGSMYNDIGHETEN
Sundsvalls länsmäteridistrikt
Ink. 2:136 m fl
Dnr.

Skala 1:2000
50 40 30 20 10 0 50 100 150 200 M LITT. 93 608, 025, 133

FÖRSLAG TILL STADSPLAN FÖR DEL AV
SKEDLO (FORSAOMRÅDET)
I NJURUNDA KOMMUN, VÄSTERNORRLANDS LÄN

Sundsvall den 9 augusti 1971

KONSULT
Konsult och arkitekt

Cege Zeipel
Karl Erik Rosen
planingenjör

NJURUNDA
4078
35-2-2

GRUNDKARTA
över del av
SKEDLO 2:136 m fl

Njurunda kommun, Västernorrlands län
Fotogrammetriskt upprättad år 1971 av
KONSULT
Konsult och arkitekt

John Lindgren
lantmätare

Arne Rosell
mätningssing.

Kartan är en utökning av den av lantmäteriets distriktsorganisation
under åren 1966-67 upprättade grundkartan
Fastighetsredovisning i maj 1971

ANTAGET
av Njurunda kommunfullmäktige
den 15 november 1971, § 126
betygar:

Torsten Söderholm
Torsten Söderholm
kommunfullm. ordf.

Den 9.3.1972 fastställde länsstyrelsen
i Västernorrlands län denna stadsplan.
Beslutet har vunnit laga kraft.
Härnäsand 18.5 1972
På tjänstens vägnar
V. Johansson

NJURUNDA 63

Kopierat från arkiv
Sundsvall den 25.7.1978
G. Lundberg

Förv.-pl.