


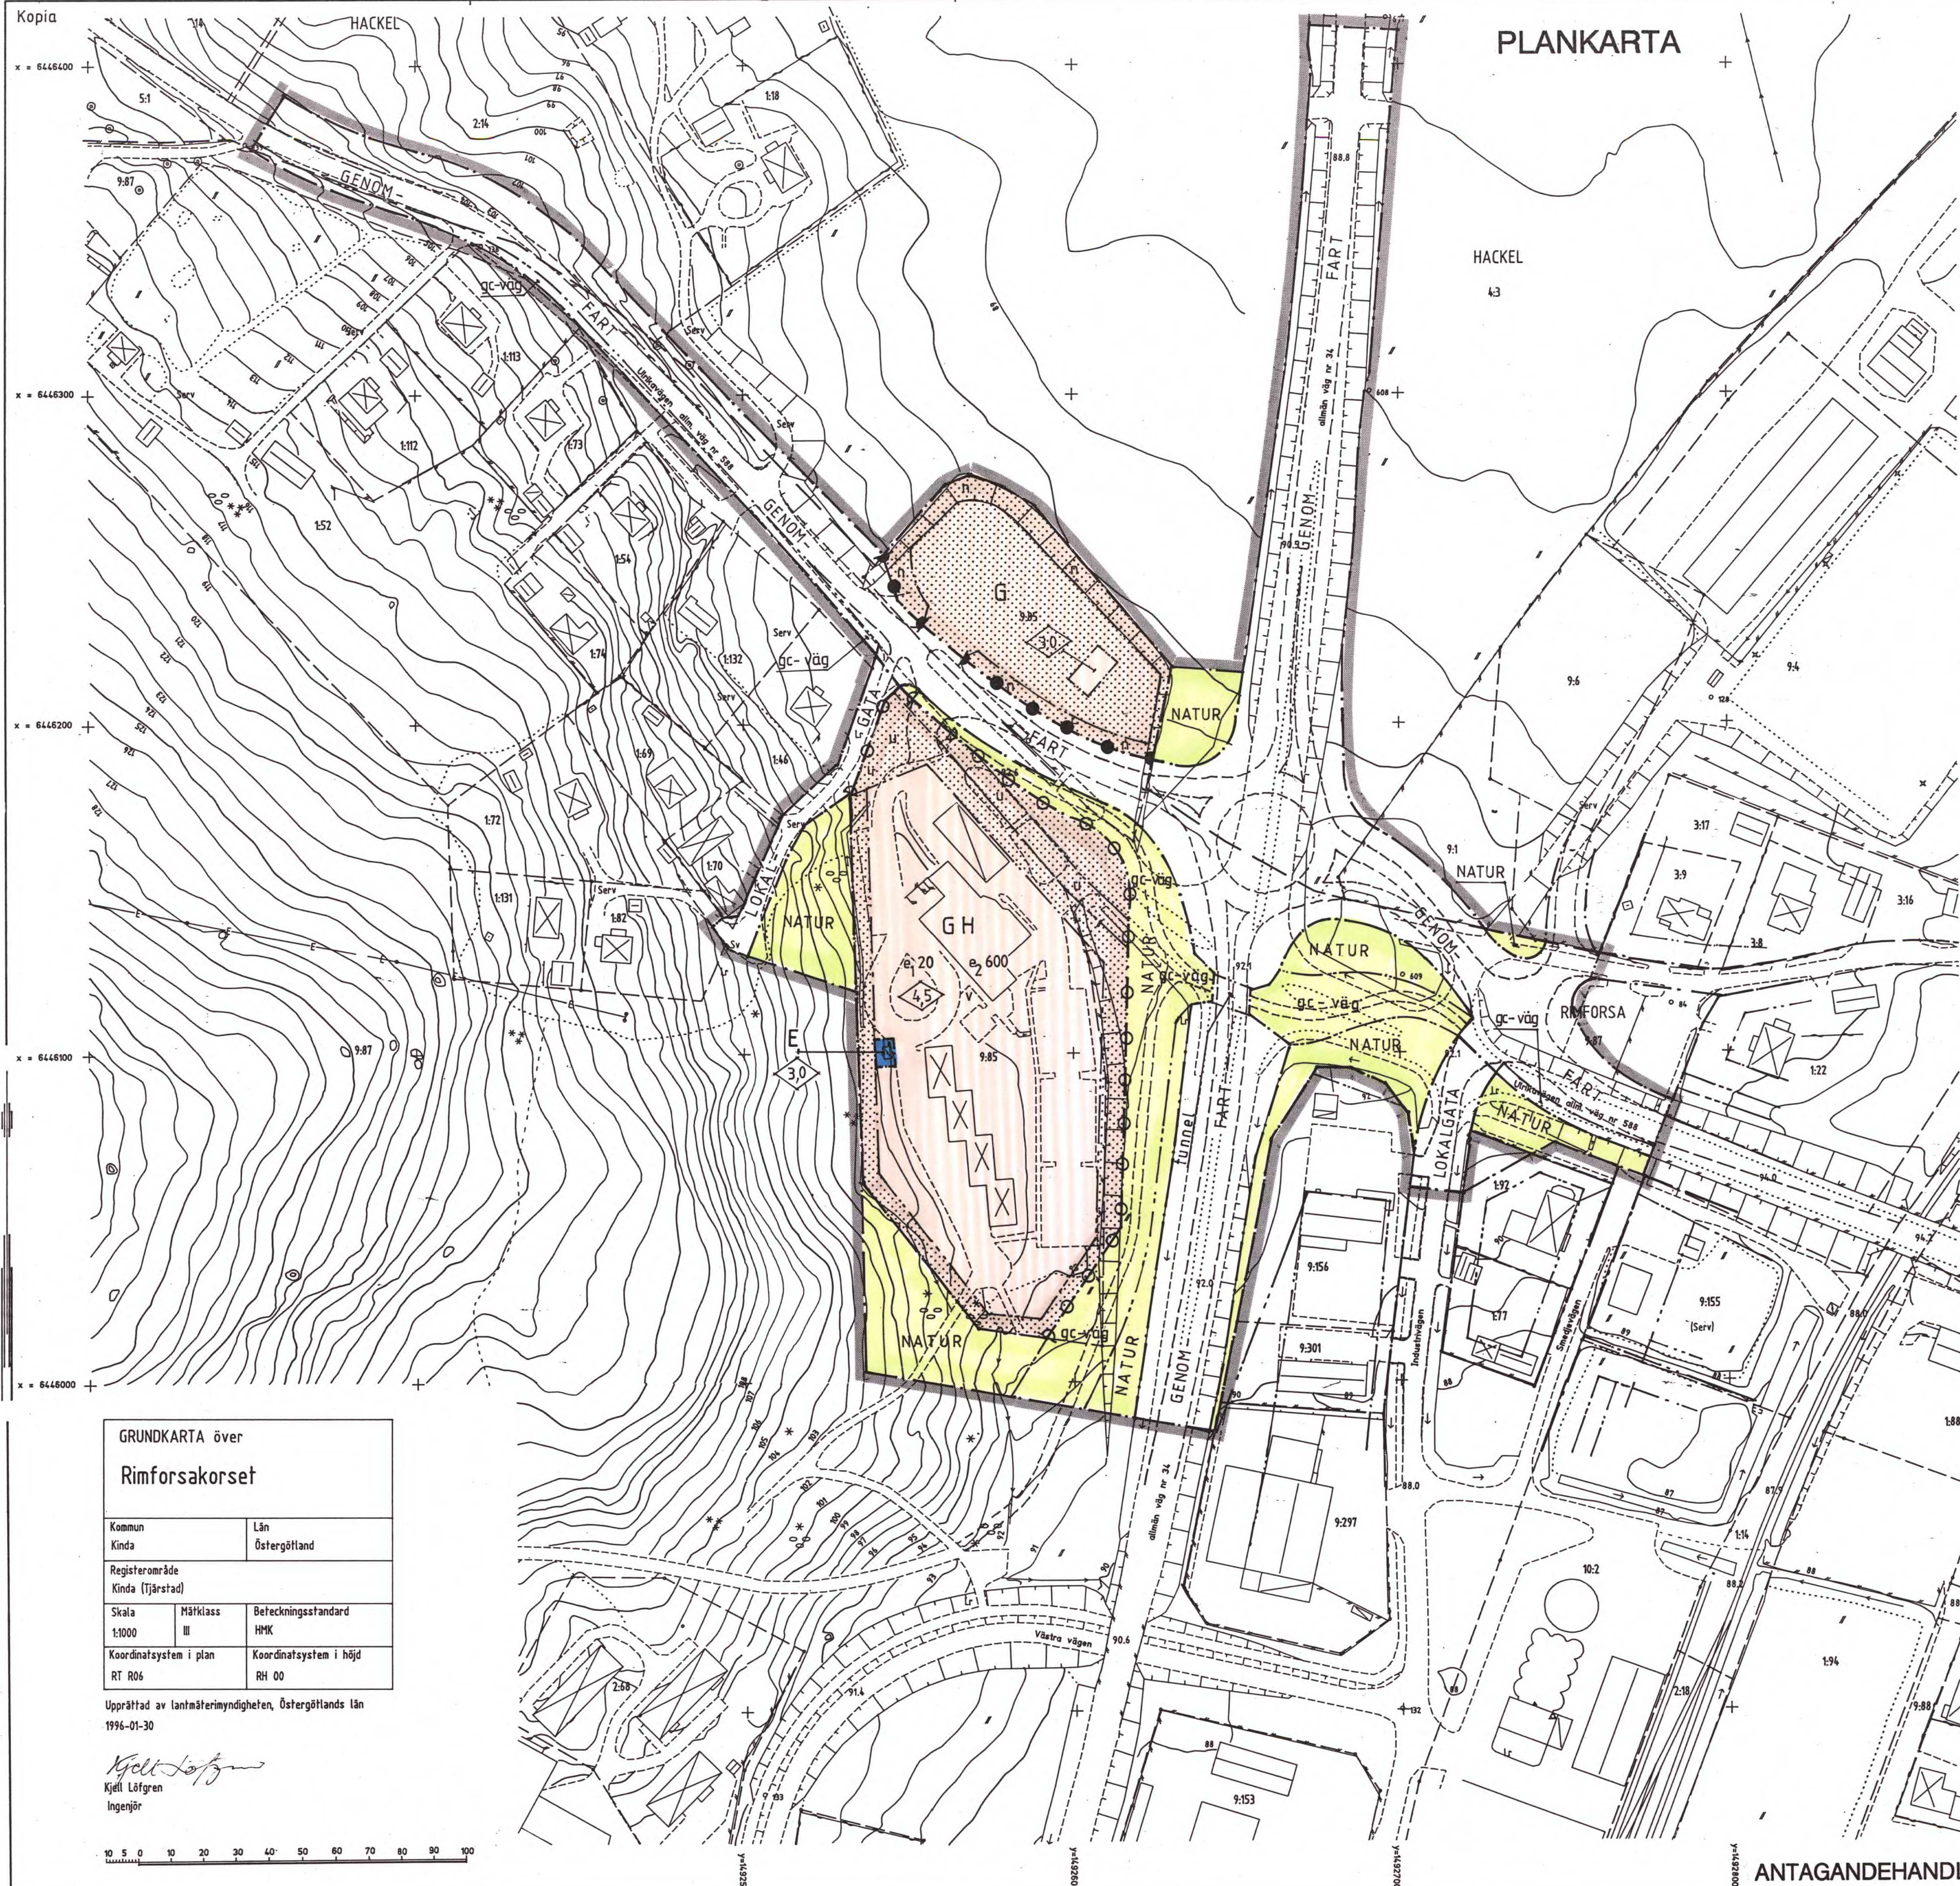

PLANKARTA

Planbestämmelser

Följande gäller inom områden med nedanstående beteckningar. Bestämmelser utan beteckning gäller inom hela planområdet. Endast angiven användning och utformning är tillåten.

GRÄNSBETECKNINGAR

- planområdesgräns ligger i rastrets innerkant
- användningsgräns
- egenskapsgräns

ANVÄNDNING AV MARK

Allmänna platser

- GENOMFART Genomfartstrafik
- LOKALGATA Lokaltrafik
- NATUR Naturområde

Kvartersmark

- G Bilservice
- GH Bilservice och handel
- E Transformatorstation

UTFORMNING AV ALLMÄNNA PLATSER

- gc-väg Gång- och cykelväg
- tunnel Gång- och cykeltunnel

UTNYTTJANDEGRAD

- e₁ 00 Största byggnadsarea i procent av fastighetsarea
- e₂ 000 Största lokalarea i kvadratmeter för butiker

BEGRÄNSNING AV MARKENS BEBYGGANDE

- Marken får inte bebyggas
- u Marken skall vara tillgänglig för allmänna underjordiska ledningar

MARKENS ANORDNANDE

- Utfart får inte anordnas
- Stängsel skall finnas
- n Området skall vara planterat med träd och buskar

UTFORMNING

- 00 Högsta byggnadshöjd i meter
- v Sutturängväning får anordnas

ADMINISTRATIV BESTÄMMELSE

Genomförandetiden är 5 år från den dag antagandebeslutet vunnit laga kraft

Illustrationer

- Illustrationslinjer

Detaljplan för

RIMFORSAKORSET
KINDA KOMMUN
ÖSTERGÖTLANDS LÄN

Kopians likhet med originalet bekräftar
Knuttila S-Ljung
Kommunkontoret, Kisa

PLANKARTA MED BESTÄMMELSER

Upprättad 1996 02 19

Bo Lindén
Stadsarkitekt

Antagen
Laga kraft

0513-P97 / 4

96 11 25
96 12 17

N 2 48

GRUNDKARTA över Rimforsakorset

Kommun Kinda	Län Östergötland
Registerområde Kinda (Tjärstad)	
Skala 1:1000	Måtklass III
Koordinatsystem i plan RT 006	Beteckningsstandard HMK
	Koordinatsystem i höjd RH 00

Upprättad av lantmäterimyndigheten, Östergötlands län
1996-01-30

Kjell Löfgren
Ingenjör

0 10 20 30 40 50 60 70 80 90 100

ANTAGANDEHANDLING