



1

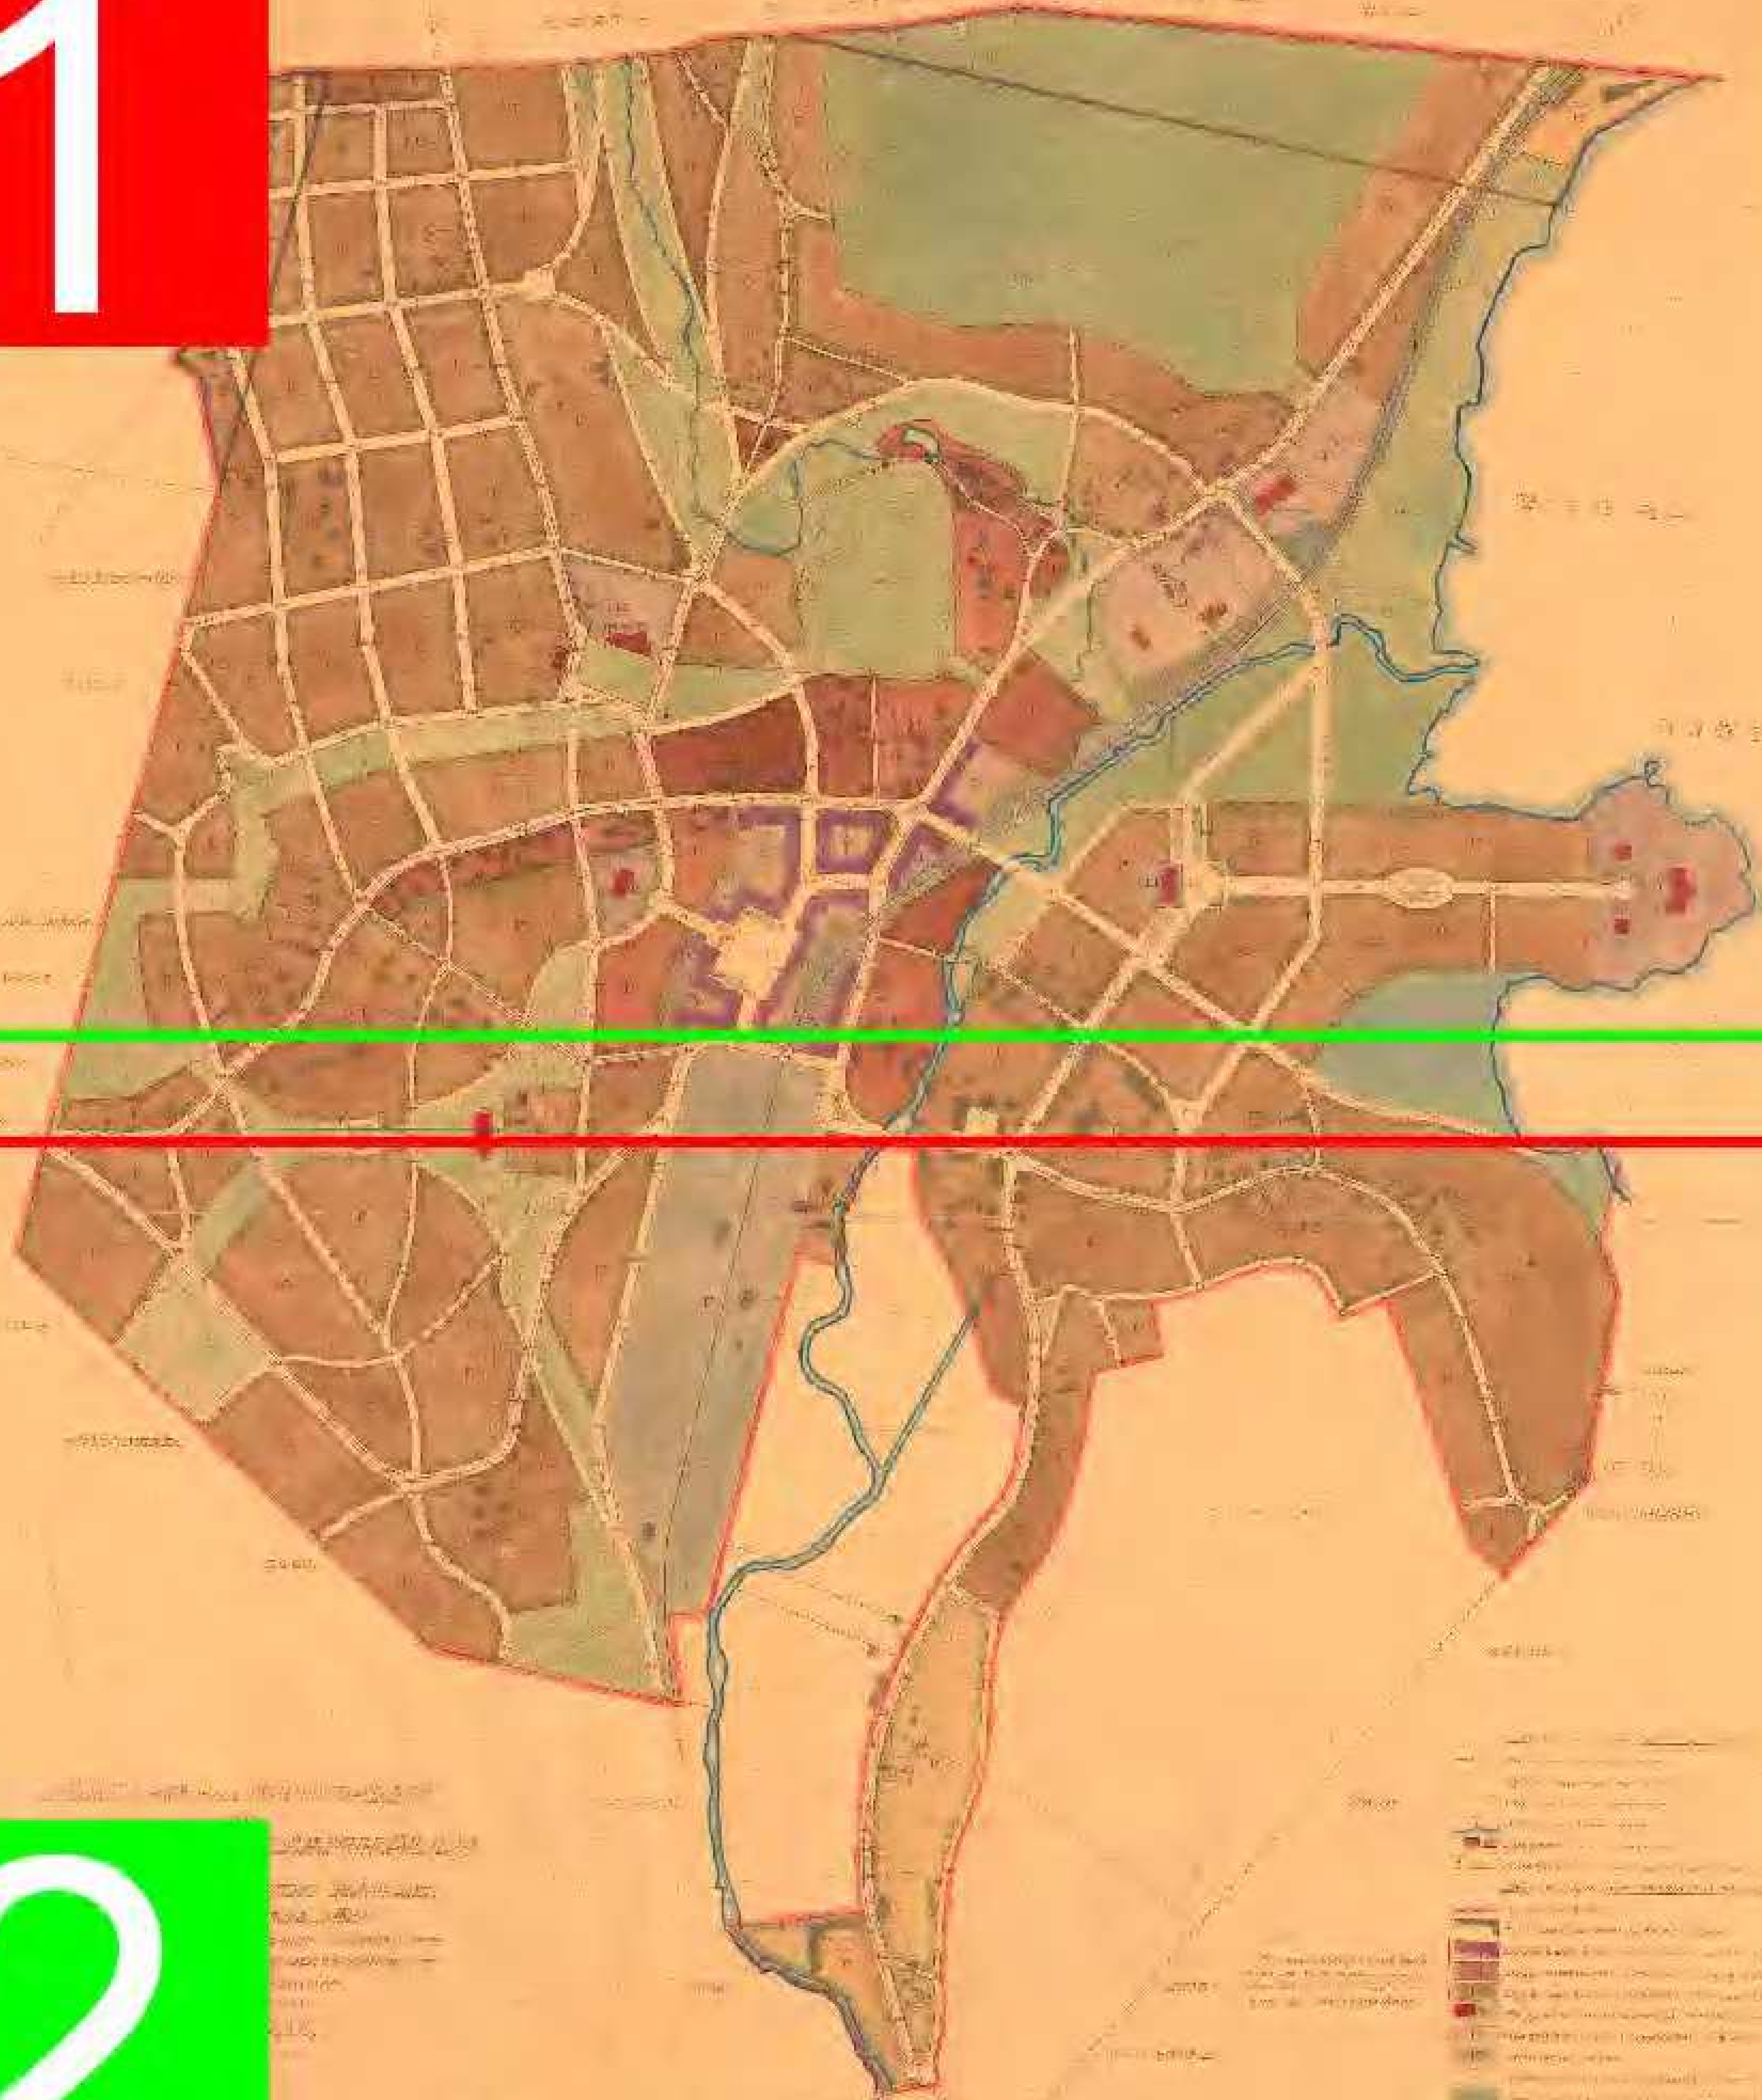

2

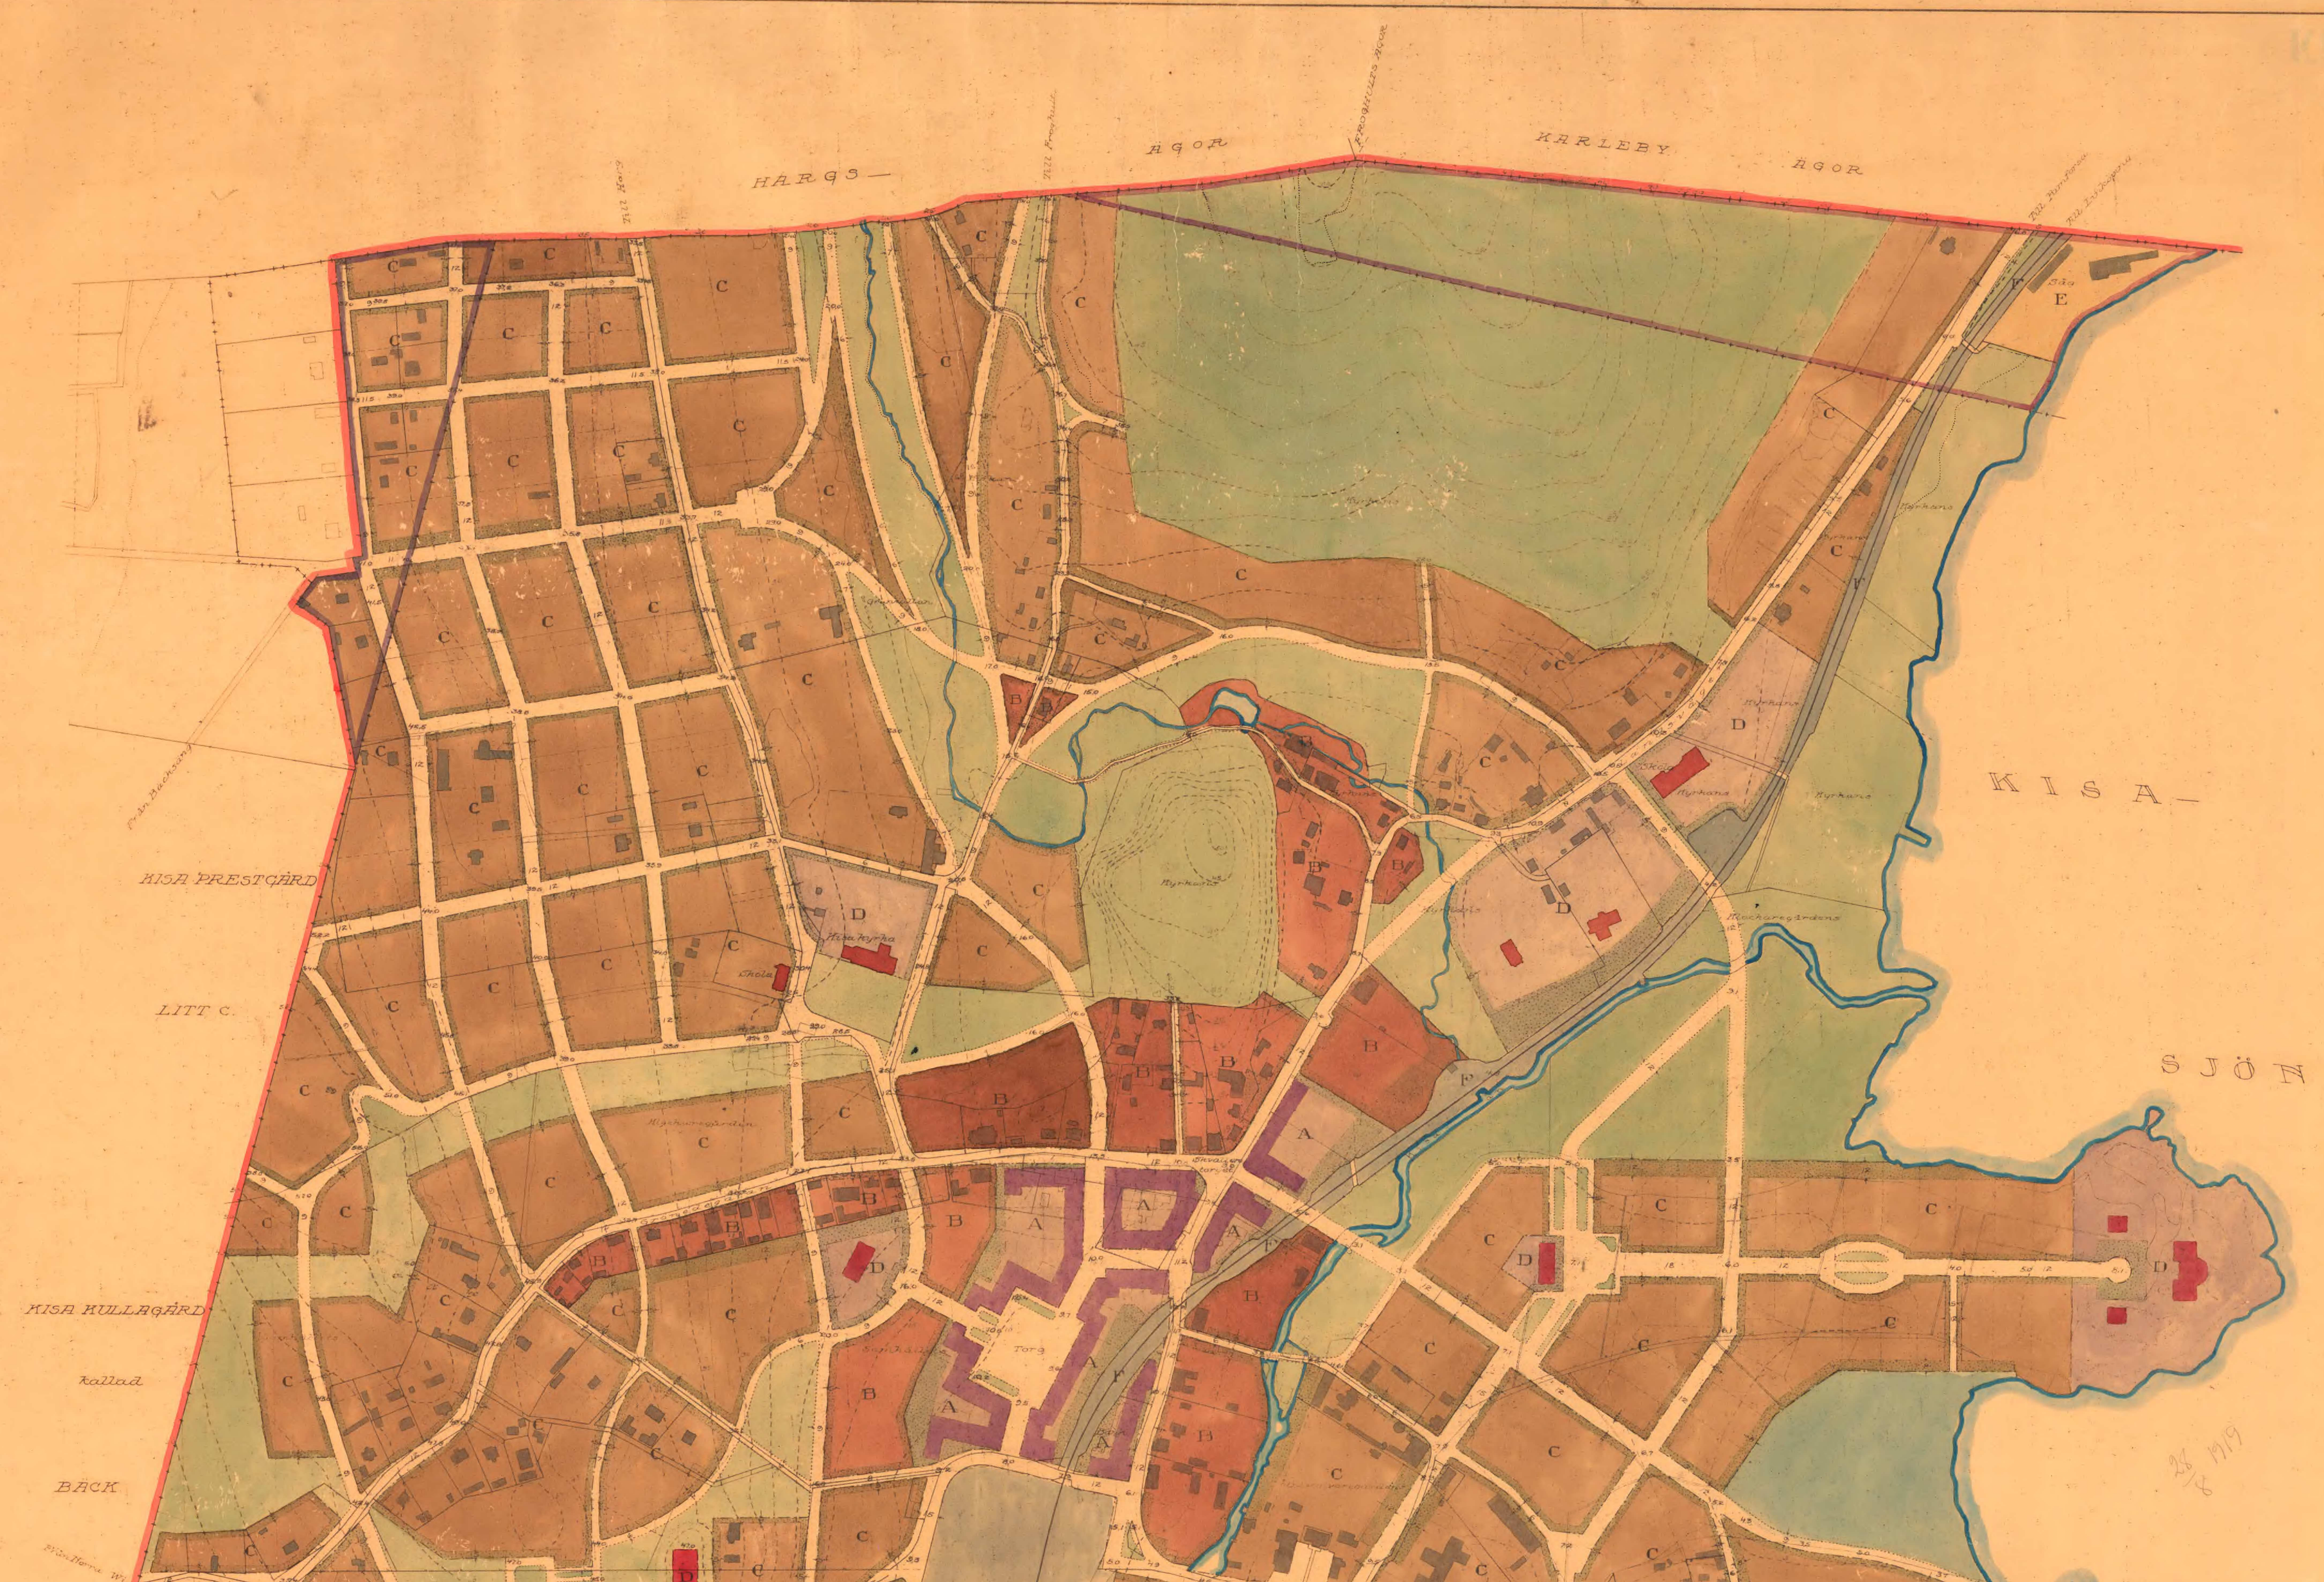

28 179

BÄCK

KISA

GÄSTGIVAREG.

ÅGOR

MJELLERUPS

ÅGOR

KISA

KULLAGÅRD

LITT H a.

KISA

GÄSTGIVARE -

GÅRDS

ÅGOR

FÖRSLAG TILL STADSPLAN FÖR KISA MUNICIPALSAMHÄLLE

UTI
KISA SOCKEN, KINDA HÄRAD,
ÖSTERGÖTLANDS LÄN

UPPRÄTTAT AUG. 1913 SÄMT REHITAT I ENLIGHET MED
MUNICIPALSTÄMMANS BESLUT AV DEN 23 FEBR. 1914 AV
KOMMUNALTEKNISKA BYRÅN
STOCKHOLM I AUG. 1915


Nils Vallerstedt,
Överingenjör

Är härmed beviljad
Ljund Hamström

Gillas
på sätt nåddigt brev av denna dag till
länsstyrelsen i Östergötlands län närmare
utvisar Stockholms stadt den 28 augusti 1915.
På nådigste befallning
Carl Edelfstam.

På ordinarie municipalstämma i Kisa den 31
december 1915 blef detta stadsplaneförslag
enhälligt antaget inhyg
Axel Andersson
stämmans ordförande
Ad. Stahre
justeringsman
C. A. Johansson
justeringsman.

Skala 1:2000

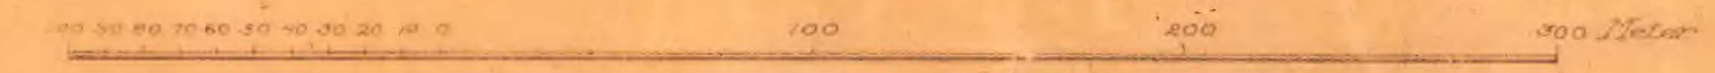

- Beteckningar över befintliga förhållanden
- Municipalsamhällets gräns
 - Ågogränser och styckningslinjer
 - Vägar och kulturgränser
 - Diken och strandlinjer
 - Byggnader och inhägnader
 - Nivåkurvor i m över Brusels 0-plan belaget 32 m över havet
- Beteckningar över förslag till stadsplan
- Stadsplanegräns
 - Kvarterdelar som ej få betecknas
 - A Byggnadskvarter avsedda för slutet byggnadssätt
 - B Byggnadskvarter avsedda för öppet byggnadssätt
 - C Byggnadskvarter avsedda för öppet byggnadssätt
 - D Byggnadskvarter avsedda för offentliga byggnader
 - E Byggnadskvarter avsedda för industriellt ändamål
 - F Järnvägsområden
 - Gator och torg med breddmått i meter
 - Andra allmänna platser (planteringar)
 - 0-0 Gatornas höjdlagen i meter enligt nivåkurvorna samt av J. A. Carlsson upprättade profiler, med 2 meter reducerade till Brusels nollplan
 - ++ Yttergränser för områden föreslagna att tilläggas Kisa Municipalsamhälle
 - Gräns för områden, vilka enligt Municipalstämman beslut av den 16 aug. 1915, tillvidare skola undantagas från stadsplanen
- Beteckningar över förslag ej avsedda att fastställas
- Tomindelningar
- Läge för offentliga byggnader

För dessa områden skola gälla
särskilda byggnadsbestämmelser
vilka behandlas och fastställas
samtidigt med stadsplanen.