

Förslag till
ändring och utvidgning av stadsplanen
för del av

ODENSALA i ÖSTERSUND

(Odensalas östra del, etapp II c)
uppgjort av stadsarkitekten i Östersunds kommun
i juli 1973.

STADSPLANEKARTA



Östersund den 10 juli 1973

Stadsarkitekt

Reviderat den 14 augusti 1973

Stadsarkitekt

Denna detaljplan har ändrats genom tillägg
Beslut 2000-03-28 S.106
Se plannr. 296 och akt nr 23801-22000/4

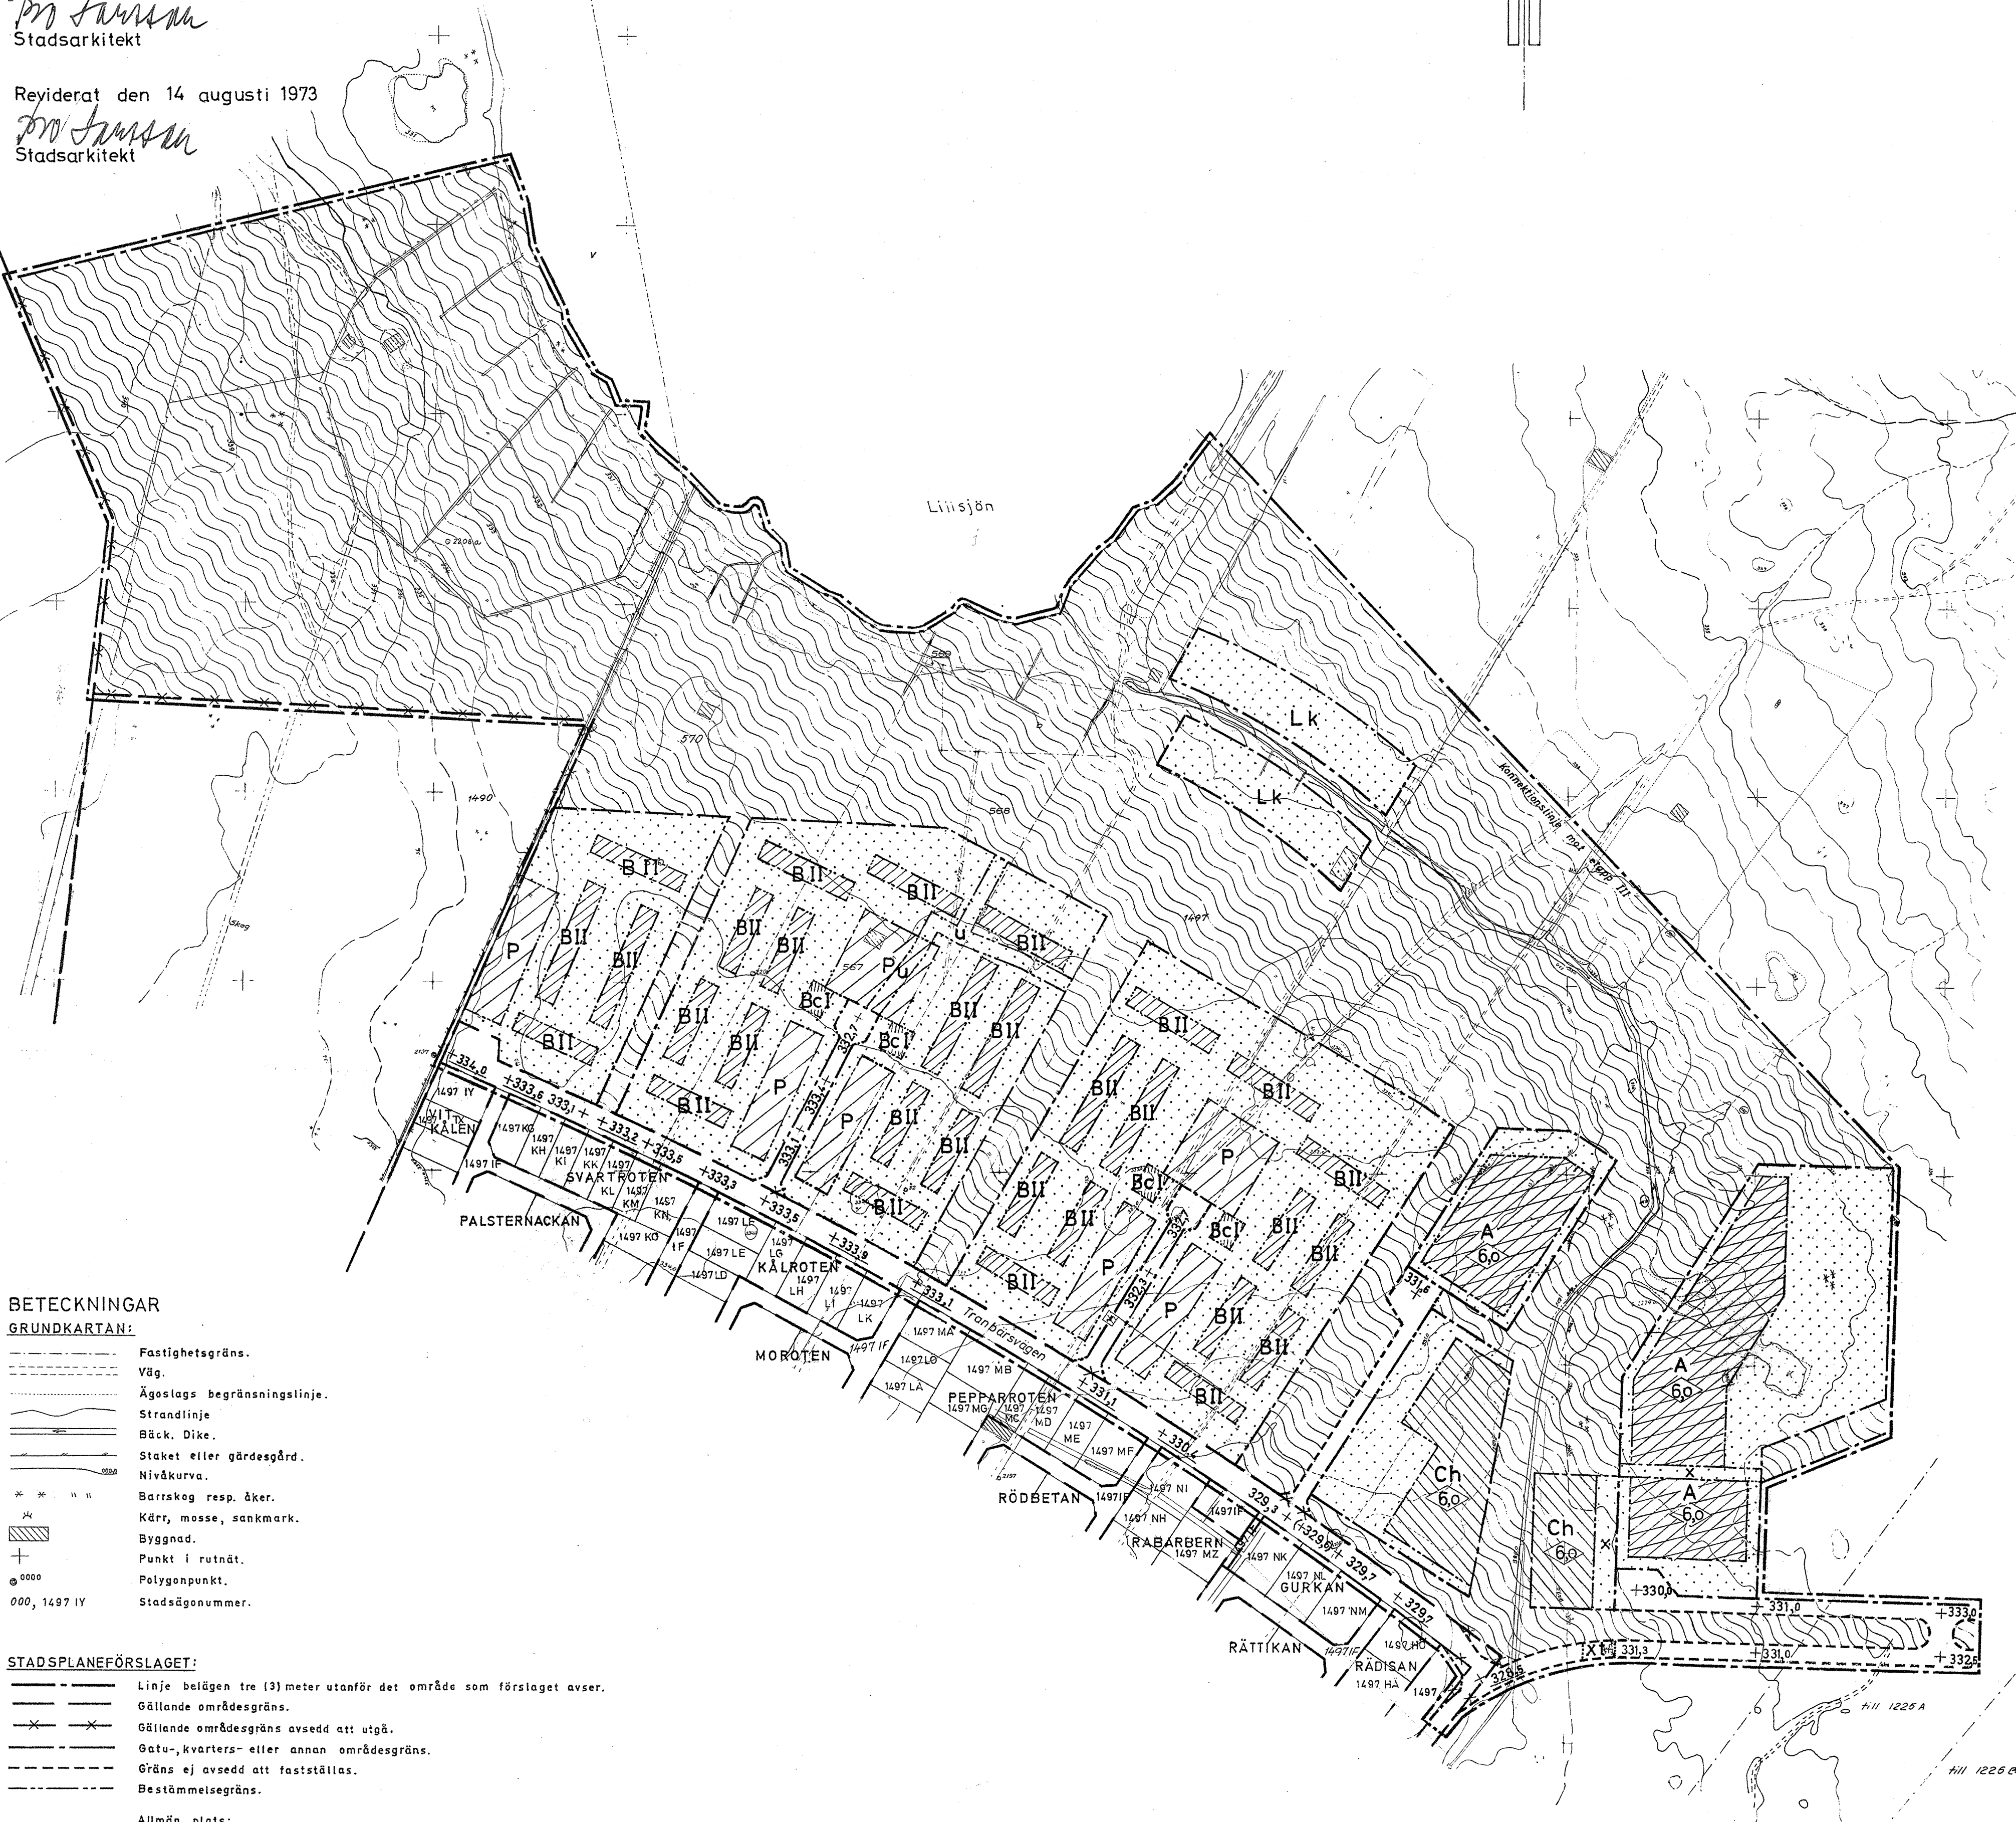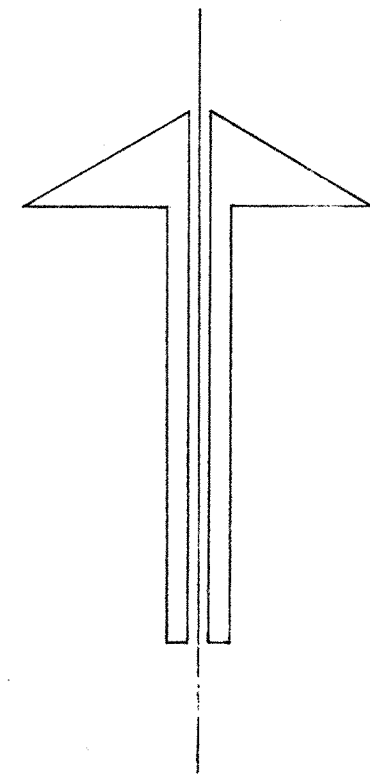




BETECKNINGAR

GRUNDKARTAN:

- Fastighetsgräns.
- Väg.
- Ägarens begränsningslinje.
- Strandlinje.
- Bäck. Dike.
- Staket eller gärdsgård.
- Nivåkurva.
- Barrskog resp. åker.
- Kärr, mosse, sankmark.
- Byggnad.
- Punkt i rutnät.
- Polygonpunkt.
- Stadsägensnummer.

STADSPLANEFÖRSLAGET:

- Linje belägen tre (3) meter utanför det område som förslaget avser.
- Gällande områdesgräns.
- Gällande områdesgräns avsedd att utgå.
- Gatu-, kvarters- eller annan områdesgräns.
- Gräns ej avsedd att fastställas.
- Bestämmelsegräns.

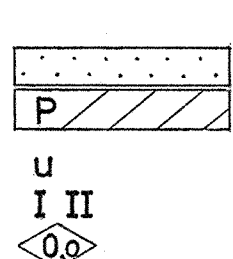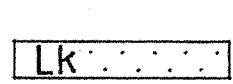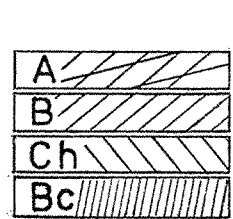

- Mark som icke får byggas.
- Område för parkeringsändamål.
- Mark tillgänglig för underjordiska ledningar.
- Antal våningar.
- Byggnadshöjd.
- Område tillgängligt för allmän gångtrafik.
- Område tillgängligt för allmän gång- och cykeltrafik i tunnel.
- Gällande gathöjd.
- Gällande gathöjd avsedd att utgå.
- Gathöjd.

GRUNDKARTA UPPRÄTTAD I JUNI 1973
GENOM STADSINGENJÖRSKONTORET.
FASTIGHETSREDOVISNINGEN KOMPLETTERAD
TILL DEN 10 JULI 1973.
Stadsarkitekt
DISTRIKTLANTMÄTARE.

SKALA 1:2 000
20 0 20 40 60 80 100 200 M.

Fastställt genom länsstyrelsens beslut
denna dag. Enär jämlikt 150 § tredje styck-
et byggnadslagen klagan ej må föras
mot beslutet, har detta vunnit laga kraft,
betygar.
Östersund 22.11.1973
M. O. Rimmö