Original

Förslag till ändring av stadsplanen för

KV. VERKSTADEN

inom **JÄRNA**

i **SÖDERTÄLJE**

Upprättat å stadsarkitektkontoret i
Södertälje den 6 april 1973

Olle Landberg
Planarkitekt

Bengt Lindskog
Stadsplaneingenjör

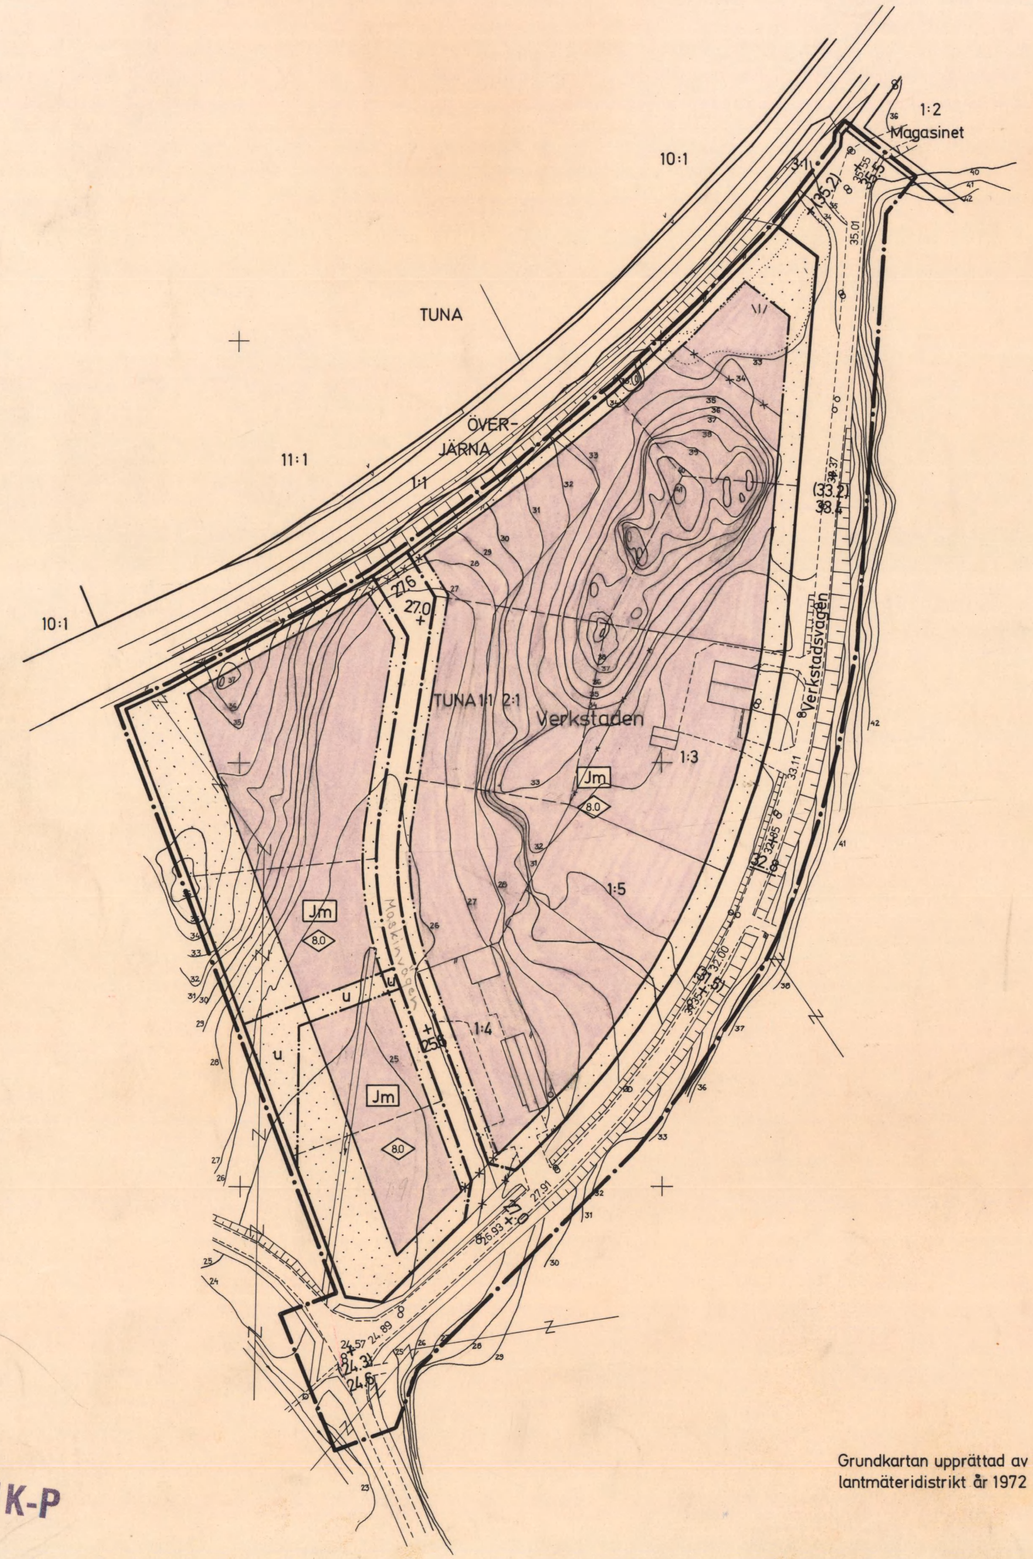

Grundkartan upprättad av Södertälje
lantmäteridistrikt år 1972

BETECKNINGAR TILL STADSPLANEKARTAN:

- Stadsplanegräns belägen tre meter utanför det område planen avser
- Gällande områdesgräns avsedd att bibehållas
- Gällande bestämmelsegräns avsedd att bibehållas
- Gällande områdes- och bestämmelsegräns avsedd att utgå
- Kvarters- eller annan områdesgräns
- Bestämmelsegräns
- Gränslinje ej avsedd att fastställas
- Gata eller torg
- Jm — Område för småindustriändamål
- Mark som icke får bebyggas
- +00.0 — Gällande gatuhöjd
- (+00.0) — Gällande gatuhöjd avsedd att utgå
- +00.0 — Gatuhöjd
- 00.0 — Byggnadshöjd
- u — Mark tillgänglig för underjordiska ledningar

BETECKNINGAR TILL GRUNDKARTAN:

- Traktgräns
- Fastighetsgräns
- 1:1 — Fastighetsbeteckning
- Byggnad
- Nivåkurvor
- Väg
- Slänt
- Staket
- Dike
- Kraftledning
- Kärr
- 00.00 — Avvägd höjd

Antaget av Byggnadsnämnden i Södertälje
den 4 juli 1973 § 489 betygas
ex officio:
Torsten Almeson
Torsten Almeson

År 19 70-01-08 fastställdes denna stadsplaneändring på sätt länsstyrelsens beslut samma dag närmare utvisar; och må enligt 150 § 3 st. byggnadslagen talan icke fullföljas mot nämnda beslut, varför detsamma omedelbart vunnit laga kraft.
Länsstyrelsen i Stockholms län som ovan.
På länstens vägnar
Eva Söderlund

SKALA 1:2000

20 0 100 200 M

12/1274
0181K-P

72/23 **610 B**

610 B