

B. D. år 1946
 L. N. 196

B. D. år 1947
 L. N. 71

STADSINGENIÖRSKONTORET
 HALMSTAD
 STADSPL. D. N. 186/1

FÖRSLAG TILL ÄNDRING
 AV STADSPLANEN FÖR
 KVARTERET LASARETTET,
 DEL AV KVARTERET EKAN M.M..
 I HALMSTAD
 UPPGJORT I SEPTEMBER 1946.


STADSPLANEKARTA

HALMSTAD DEN 23 SEPTEMBER 1946:


Holger Rosbom
 STADSPLANEARKITEKT

Tillhör BYGGNADSNÄMNDENS beslut av den 9 okt. 1946
 § 685.

Ex officio:
 A. J. Rosbom

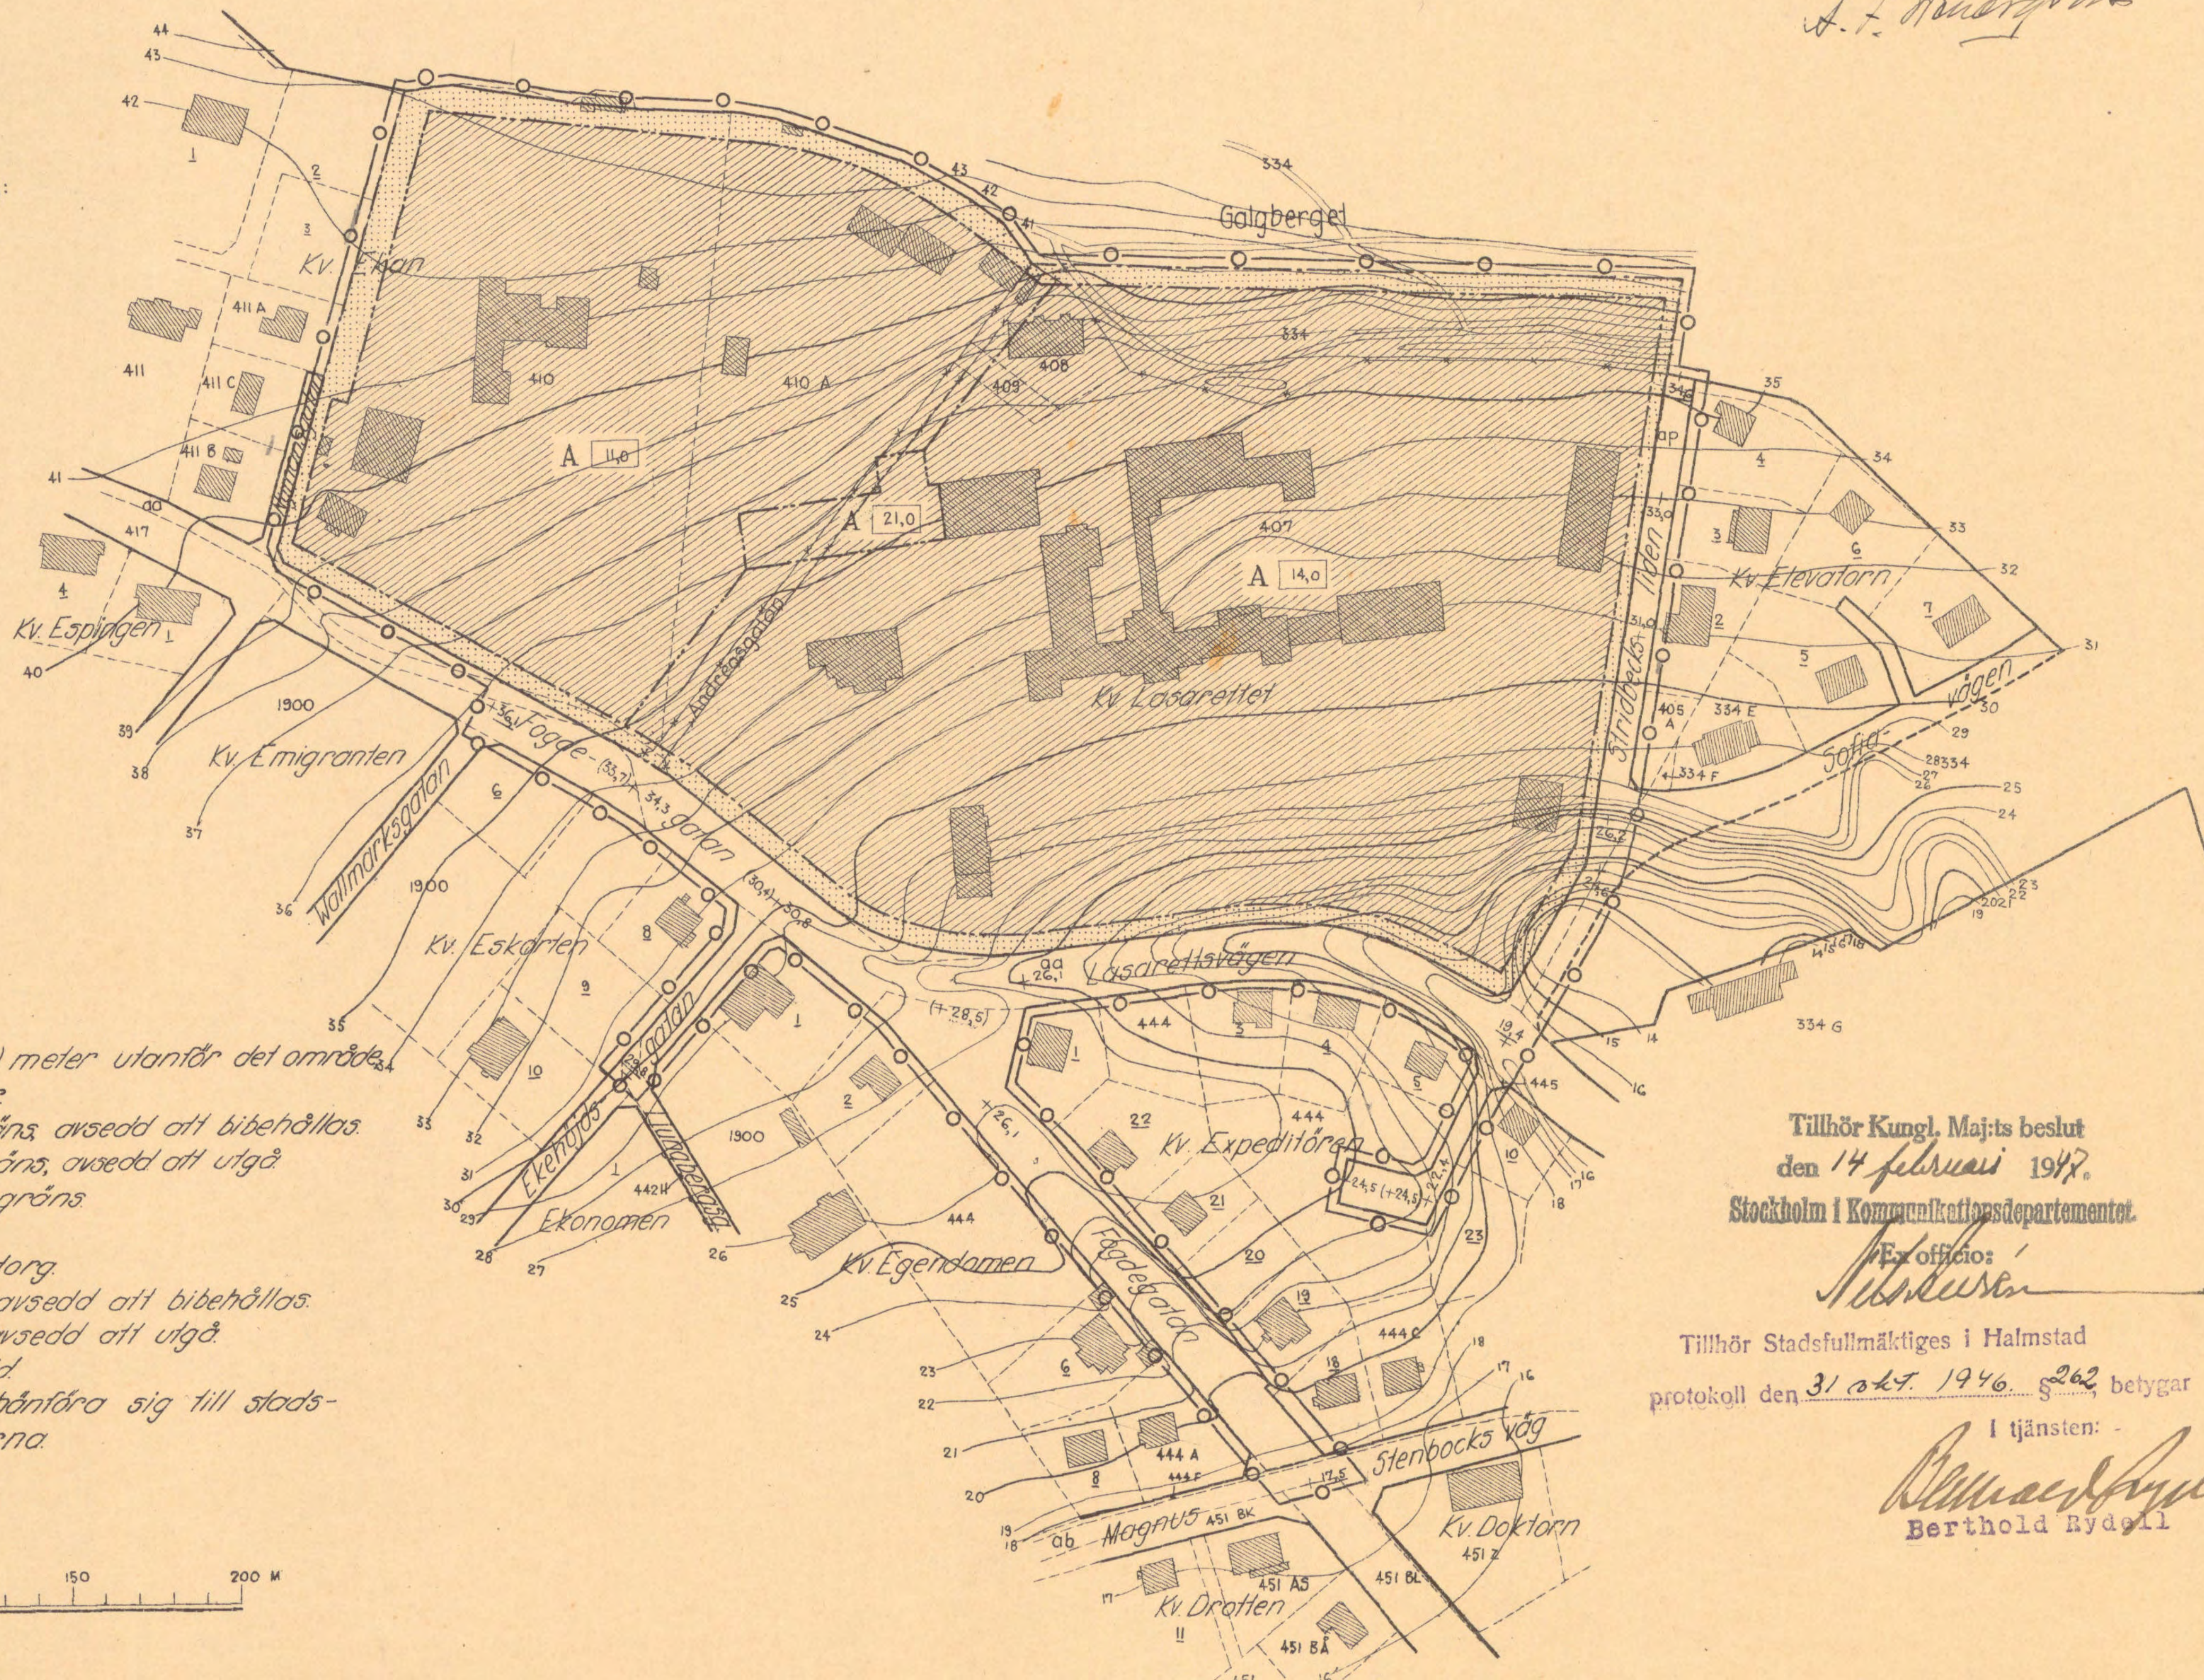

- Beteckningar:
- Linje belägen 3 (tre) meter utanför det område som förslaget avser.
 - — — Gällande områdesgräns, avsedd att bibehållas.
 - * — * — Gällande områdesgräns, avsedd att utgå.
 - — — Förslagen områdesgräns.
 - — — Bestämmelsegräns.
 - — — Allmän plats: gata, torg.
 - + 0,0 Gällande gatuhöjd, avsedd att bibehållas.
 - (+ 0,0) Gällande gatuhöjd, avsedd att utgå.
 - + 0,0 Förslagen gatuhöjd.
 - A Beteckningar, vilka hänföra sig till stadsplanebestämmelserna.
 - 0,0 Befintlig ädgräns.
 - — — Befintlig byggnad.

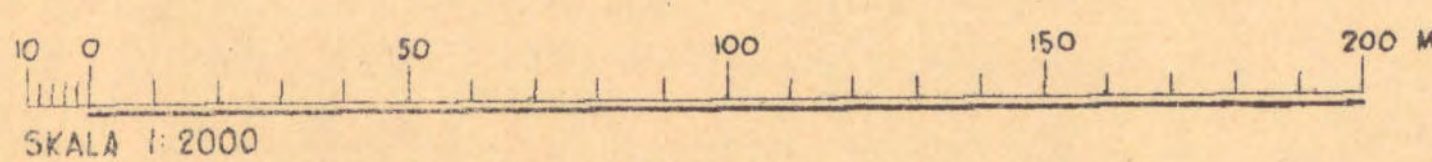

Tillhör Kungl. Maj:ts beslut
 den 14 februari 1947.
 Stockholm i Kommunikationsdepartementet.

Ex officio:
 A. J. Rosbom

Tillhör Stadsfullmäktiges i Halmstad
 protokoll den 31 okt. 1946 § 262, befygar

I tjänsten:
 Berthold Rydell