


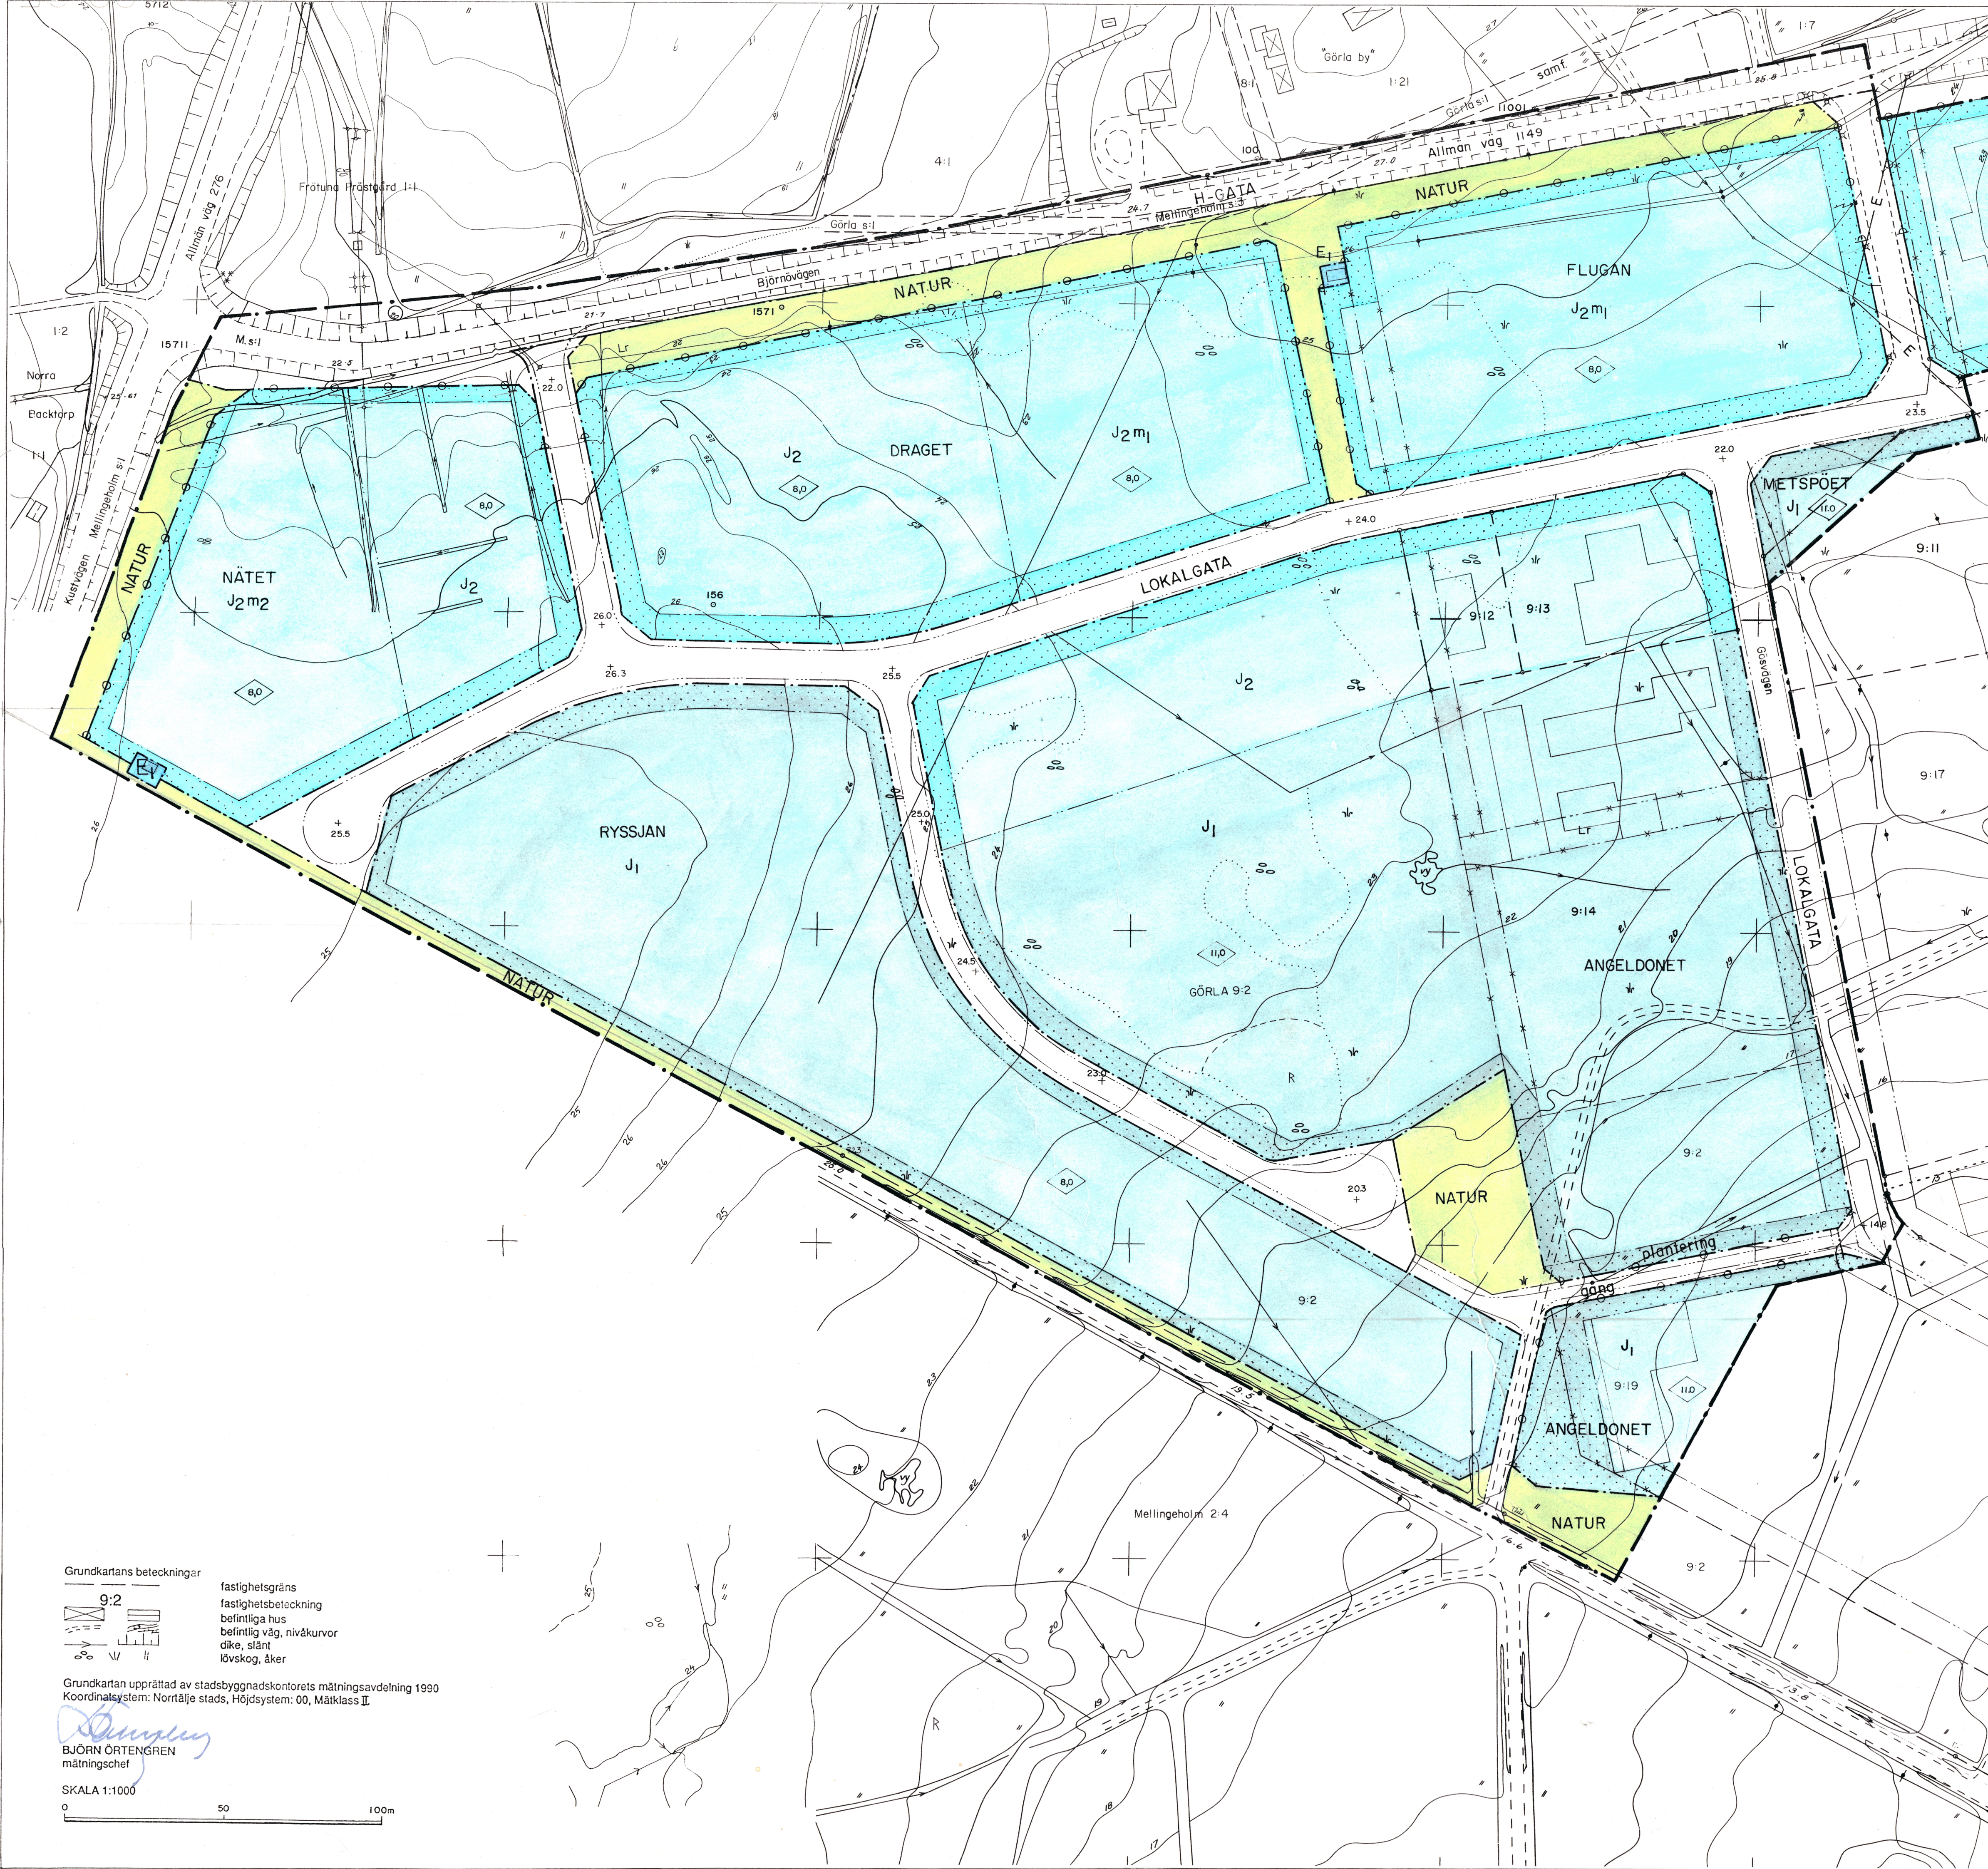

NORRTÄLJE KOMMUN

Detaljplan för västra delen av
GÖRLA INDUSTRIOMRÅDE
inom fastigheten Görla 9:2 med ändringar av detaljplan för fastigheterna Görla 9:14, samt 9:19 inom Frötuna församling.
Samrådsförslag 1990-06-07. Utställningsförslag 1991-07-25.
Reviderat 1991-11-11

Ingemar Stråe
INGEMAR STRÅE
planchef

Ove Lundberg
OVE LUNDBERG
planeringsjur

PLANKARTA
Till planen hör:
- planbeskrivning
- genomförandebeskrivning

Detaljplanen
godkänd av BN 1991-12-12, § 533
antagen av KF 1992-02-24, § 32
laga kraft 1992-03-24

Planbestämmelser
Följande gäller inom områden med nedanstående beteckningar.
Där beteckning saknas gäller bestämmelsen inom hela planområdet.
Endast angiven användning och utformning är tillåten.

GRÄNSBETECKNINGAR	
	gräns för planområdet
	användningsgräns
	egenskapsgräns
	illustrationslinje
	utgående gränser
MARKANVÄNDNING	
Allmänna platser	
H-GATA	gata som ingår i huvudnätet
LOKALGATA	lokaltrafik
NATUR	naturområde
Kvartersmark	
	tekniska anläggningar
	industri
	industri, även upplåten för handel med skrymmande varor, dock ej livsmedel eller andra dagligvaror.

UTFORMNING AV ALLMÄNNA PLATSER	
	föreskriven höjd över nollplanet
	gångväg

BEGRÄNSNINGAR AV MARKENS BEBYGGANDE


U
marken får inte bebyggas
marken skall vara tillgänglig för allmänna underjordiska ledningar

MARKENS ANORDNANDE	
plantering	planterat område
Utformning	
	högsta byggnadshöjd i meter
	största taklutning i grader
Byggnadsteknik	dagvatten skall, om byggnadsnämnden finner det nödvändigt, ledas genom oljeavskiljare.

STÖRNINGSSKYDD
m1,2
verksamheten får inte vara störande för bostadsbebyggelse belägen norr om Björnövågen, resp. väster om Kustvägen.

ADMINISTRATIVA BESTÄMMELSER	
a1	Genomförandetiden är 10 år efter det att beslutet om antagande vunnit laga kraft
a2	bygglov krävs även för radio och telemaster eller torn som enbart avser en fastighet och som når högre än 30m över markytan.

Plankartan ritad av: *Lena Melén*

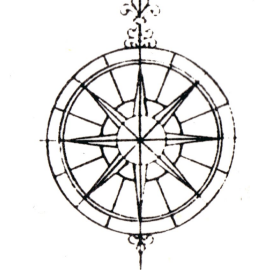

Grundkartans beteckningar

	9:2	fastighetsgräns
		fastighetsbeteckning
		befintligt hus
		befintlig väg, nivåkurvor
		dike, slätt
		lövskog, åker

Grundkartan upprättad av stadsbyggnadskontorets mättningsavdelning 1990
Koordinatsystem: Norrtälje stads, Höjdsystem: 00, Måtklass II

BJÖRN ÖRTENGREN
mättningschef

SKALA 1:1000

0 50 100m



Detaljplan för västra delen av

GÖRLA INDUSTRIOMRÅDE

inom fastigheten Görla 9:2 med ändringar av detaljplan för fastigheterna Görla 9:14, samt 9:19 inom Frötuna församling.

Samrådsförslag 1990-06-07. Utställningsförslag 1991-07-25.

Reviderat 1991-11-11

Ingemar Stråe

INGEMAR STRÅE
planchef

Ove Lundberg

OVE LUNDBERG
planingenjör

PLANKARTA

Till planen hör:

- planbeskrivning
- genomförandebeskrivning

Detaljplanen

godkänd av BN 1991-12-12, § 533

antagen av KF 1992-02-24, § 32

laga kraft 1992-03-24

Planbestämmelser

Följande gäller inom områden med nedanstående beteckningar.

Där beteckning saknas gäller bestämmelsen inom hela planområdet.

Endast angiven användning och utformning är tillåten.

GRÄNSBETECKNINGAR

	gräns för planområdet
	användningsgräns
	egenskapsgräns
	illustrationslinje
	utgående gränser

MARKANVÄNDNING


Allmänna platser

H-GATA

LOKALGATA

NATUR

Kvartersmark

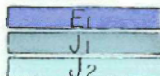

gata som ingår i huvudnätet

lokaltrafik

naturområde

tekniska anläggningar

industri

industri, även upplåten för handel med skrymmande varor,
dock ej livsmedel eller andra dagligvaror.

UTFORMNING AV ALLMÄNNA PLATSER

+ 0.0	föreskriven höjd över nollplanet
gång	gångväg


BEGRÄNSNINGAR AV MARKENS BEBYGGANDE

	marken får inte bebyggas
U	marken skall vara tillgänglig för allmänna underjordiska ledningar

MARKENS ANORDNANDE

plantering	planterat område
------------	------------------

Utformning

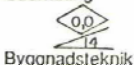

Byggnadsteknik

högsta byggnadshöjd i meter

största taklutning i grader

dagvatten skall, om byggnadsnämnden finner det nödvändigt,
ledas genom oljeavskiljare.

STÖRNINGSKYDD

m_{1,2}

verksamheten får inte vara störande för bostadsbebyggelse belägen
norr om Björnövägen, resp. väster om Kustvägen.

ADMINISTRATIVA BESTÄMMELSER

a₁

Genomförandetiden är 10 år efter det att beslutet om antagande vunnit
laga kraft

a₂

bygglov krävs även för radio och telemaster eller torn som enbart avser
en fastighet och som når högre än 30m över markytan.

Plankartan ritad av:

Lena Melen

