

Förslag till byggnadsplan för ALBYOMRÅDET i Botkyrka kommun, Stockholms län

planområdet omfattar del av fastigheten Alby 9'
fastigheterna Alby 4', 7', 8', 9', 10' m.fl.
samt del av Fittja 1', 2', och 3'

upprättad, Stockholm i juni 1956
å EGLERS STADSPLANBYRÅ

Harry Egler
Arkitekt SAR


Sten Wastberg
Arkitekt SAR

reviderad, Stockholm i juni 58
reviderad, Stockholm i februari 59

på grundval av en av distriktslantmätare A.F. Sandberg
år 1950 upprättad och år 1952 reviderad grundkarta

30 juni 58
Samlad om-
planering
fastställd av
byggnadsnämnden i Botkyrka kommun
den 27 juni 1958
i samråd med
Svea hovrättens
landskapsnämnd
i Stockholm

Kapten Wästberg
Örlogsmästare i Botkyrka
A. Malmqvist

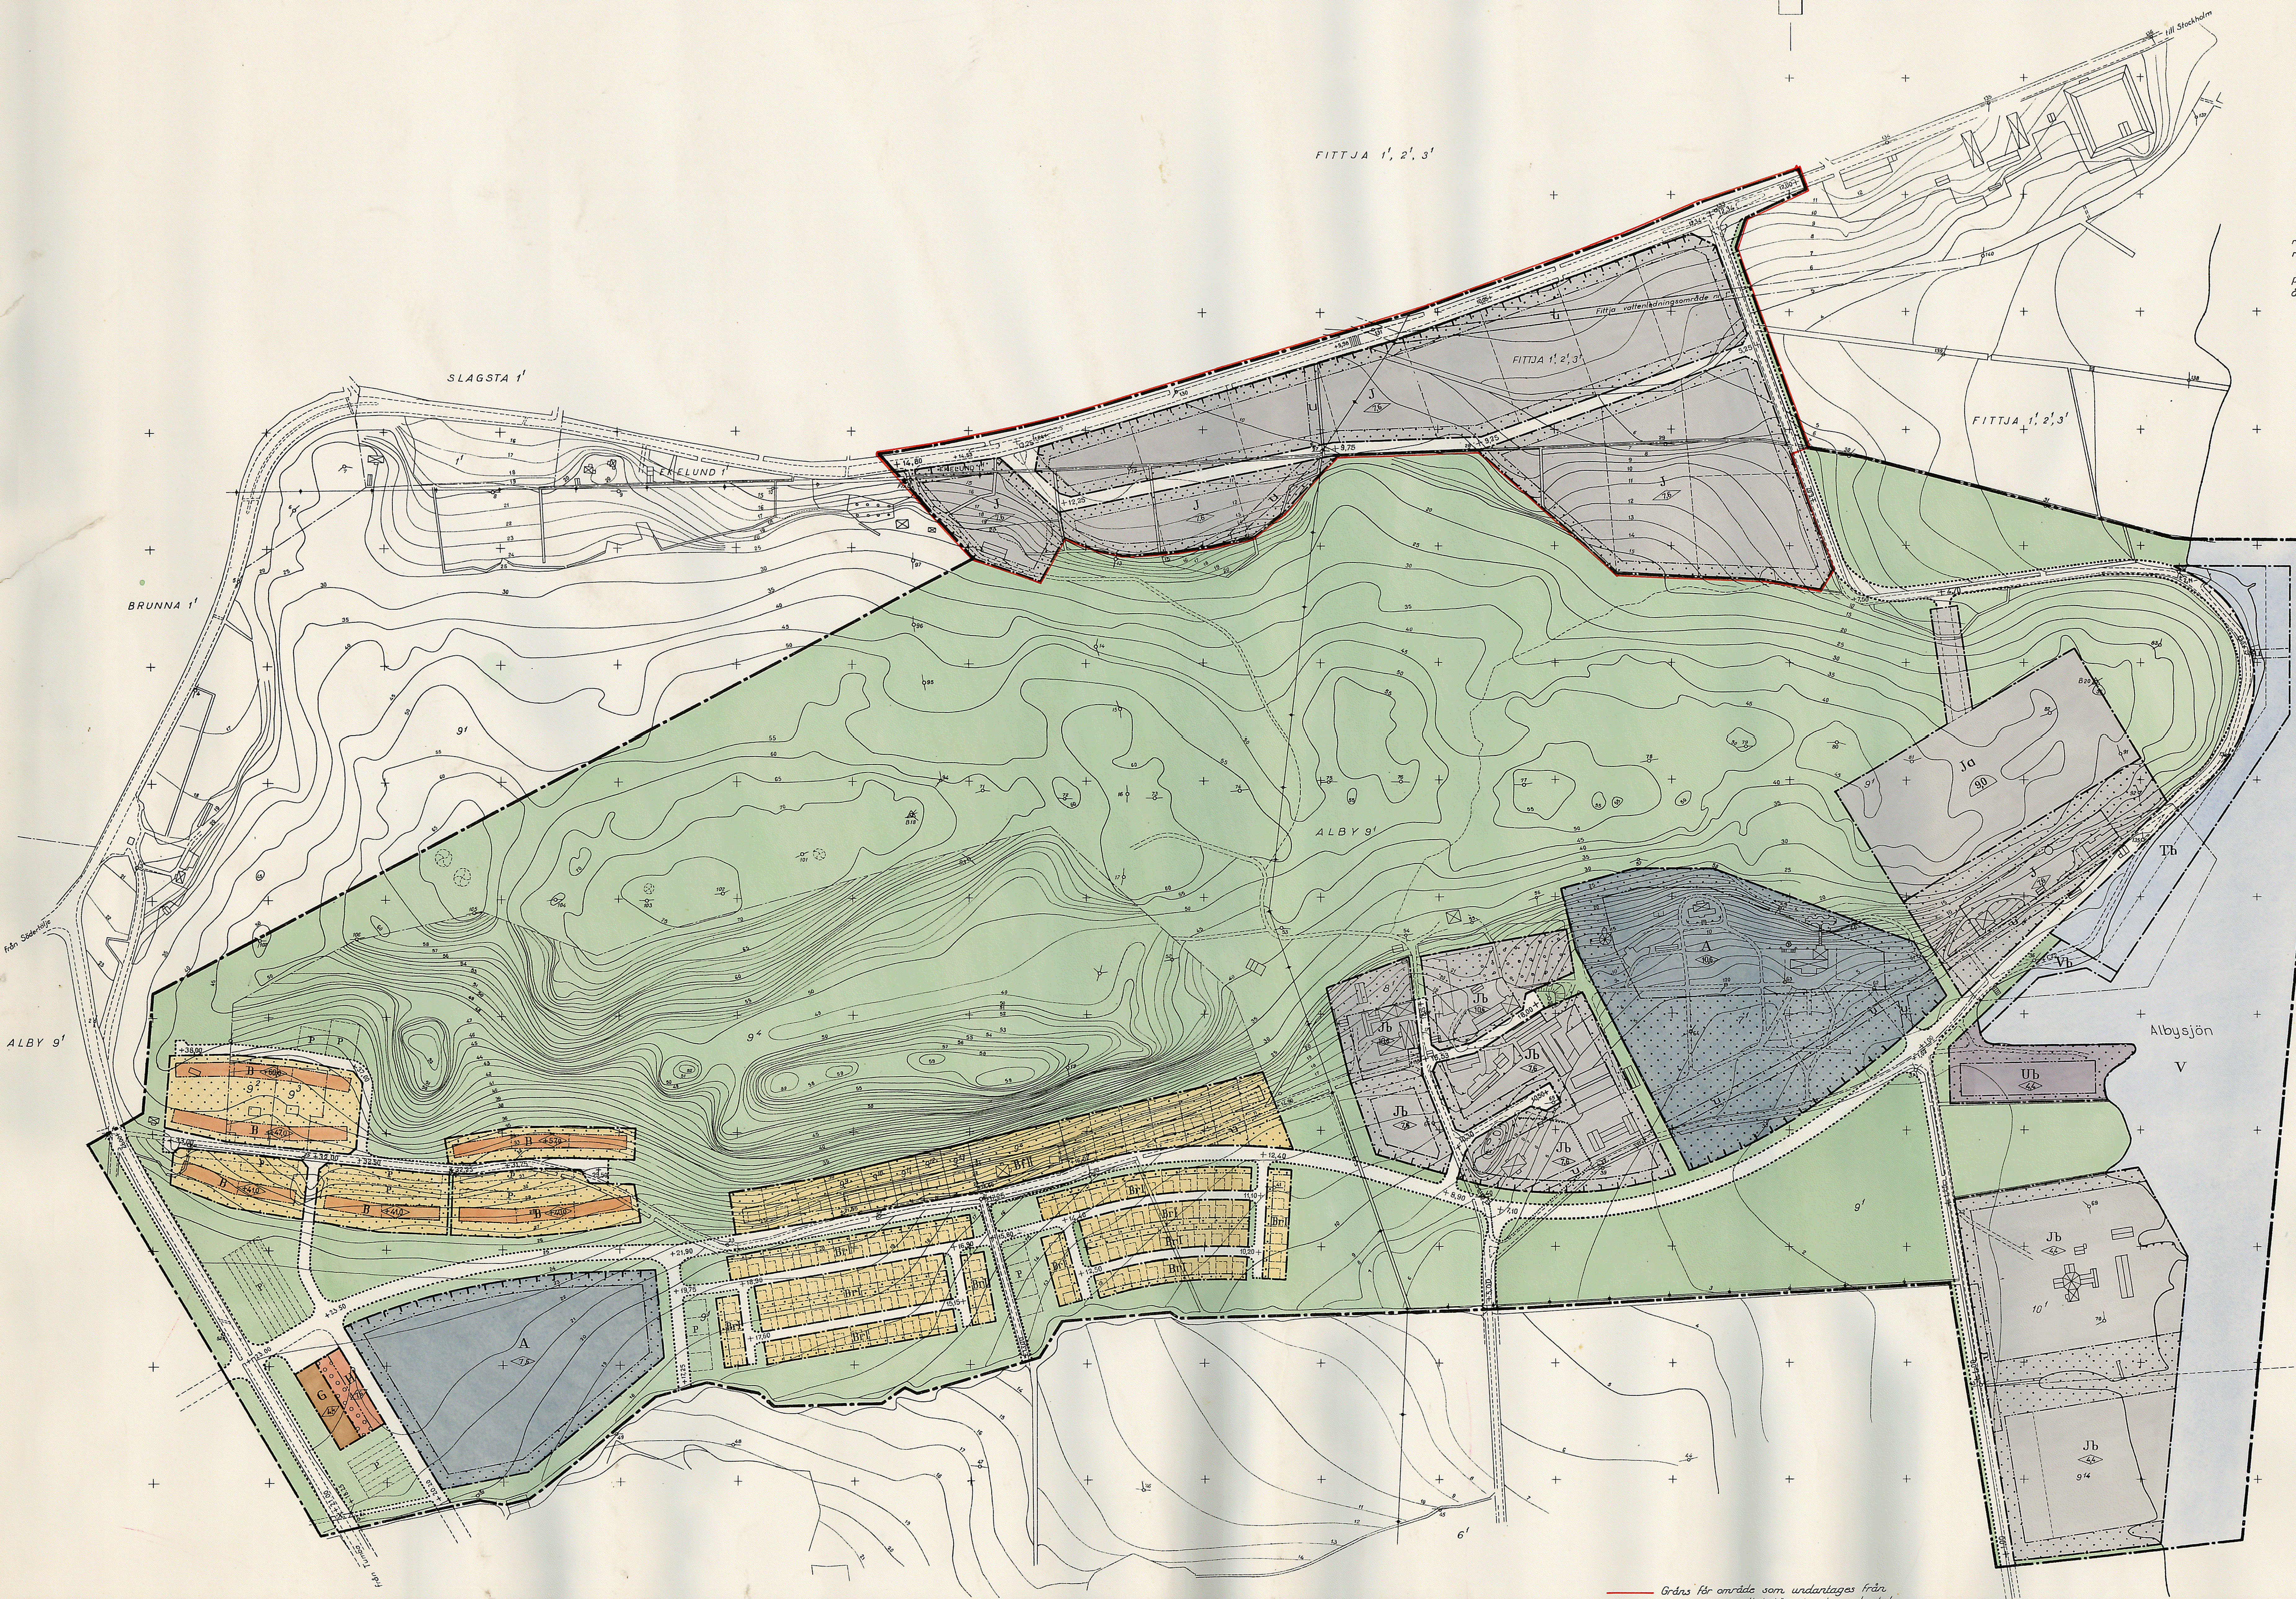

- Byggnadsplanegräns
- Områdesgräns
- Områdesgräns med förbuden in- och utfart
- Områdesgräns avsedd att bibehållas
- Områdesgräns och bestämmelsegräns
avsedd att utgå
- Parkgräns ej avsedd att fastställas
- Tomtgräns ej avsedd att fastställas

- Allmän plats, gata
- Allmän plats, park
- Område för allmänt ändamål
- Område för bostadsändamål
- Område för handelsändamål
- Område för industriändamål
- Område för industriändamål, under mark
- Område för småindustriändamål
- Område för garageändamål
- Område för hamntrafikändamål
- Område för uppläggningsplats av båtar
- Vattenområde
- Vattenområde för mindre båtar ell. dyl.
- Område, tillgängligt för allmän gångtrafik
- Område för underjordiska ledningar
- Område som ej får bebyggas
- Område som får överbyggas

- I, II, Antal våningar
- f, r Byggnadssätt
- Högsta tillåtna byggnadshöjd
- Antal parkeringsplatser
- Utlagd gatuhöjd
- Föreslagen gatuhöjd

- Befintlig ägargräns
- Gräns för vattenområde
- Illustrationslinjer
- Nivåkurvor
- Ägarebeteckning
- Befintlig byggnad
- Föreslagen byggnad
- Föreslagen parkeringsplats

Gräns för område som undantages från
fastställande enligt länsstyrelsens beslut.