


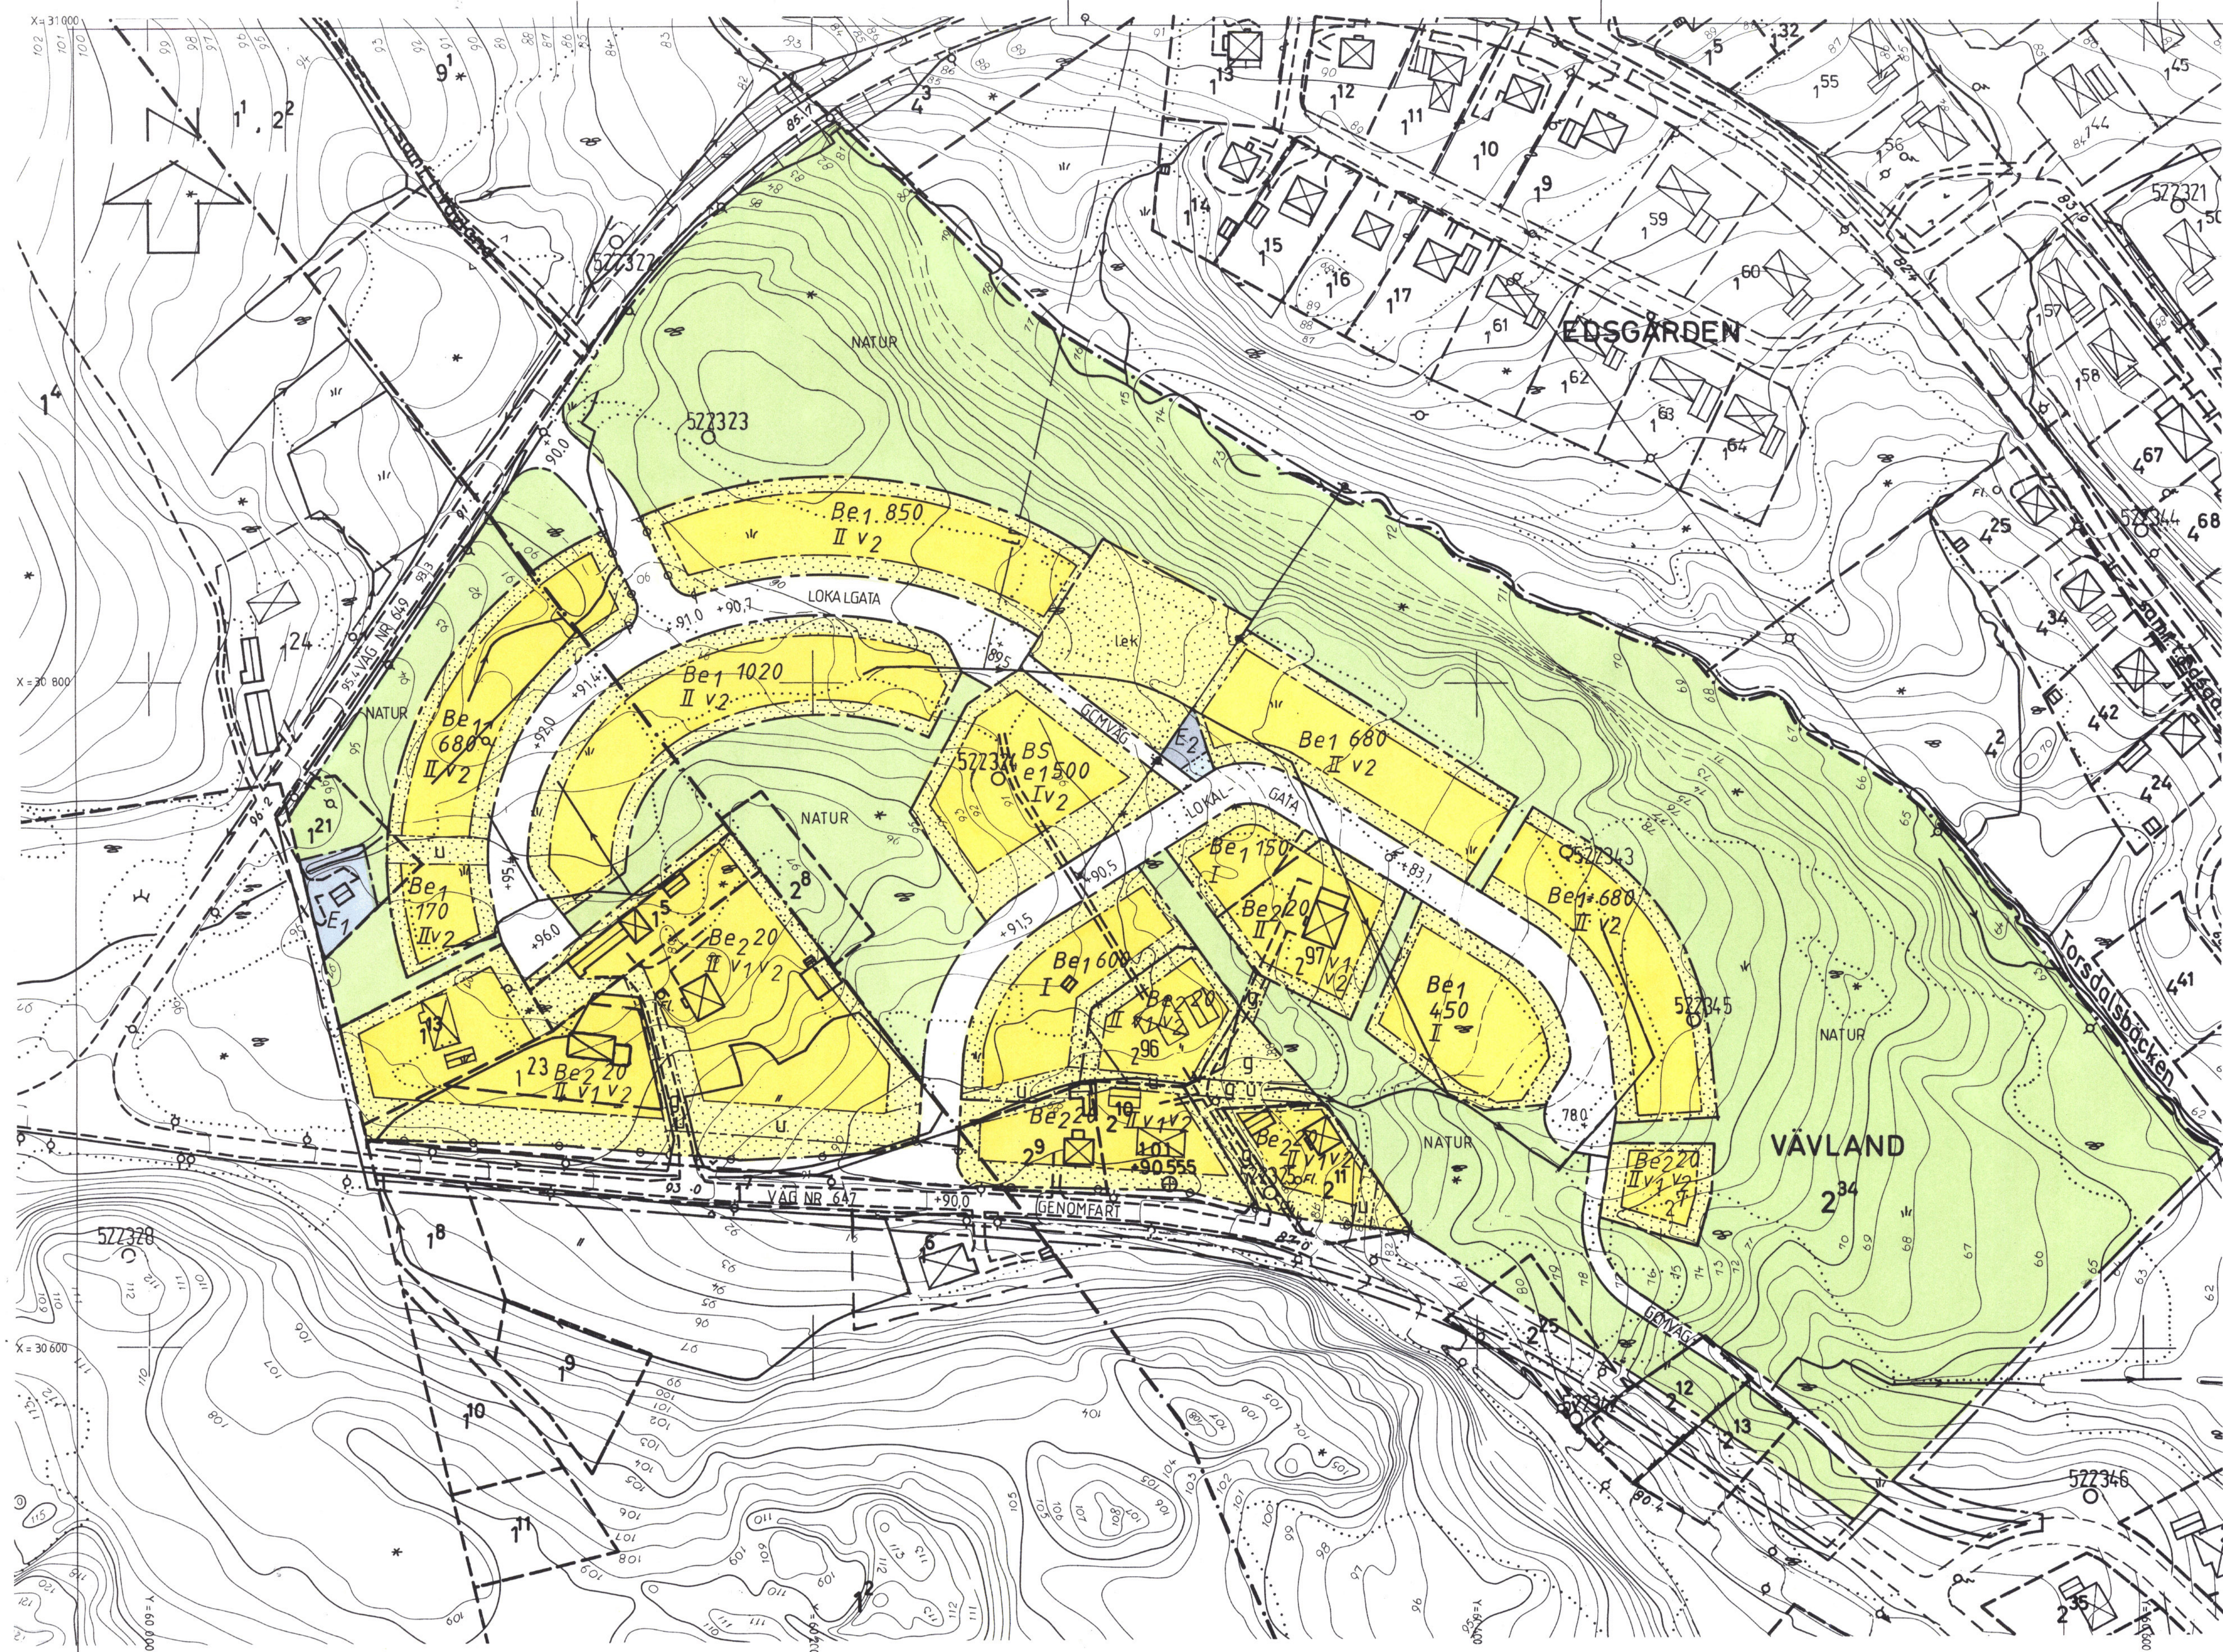

PLANBESTÄMMELSER

Gränsbeteckningar

- Gräns 3 m utanför planområdet
- Användningsgräns
- Egenskapsgräns

1. Markanvändning

Endast angiven användning är tillåten

Allmänna platser

- LOKALGATA Lokaltrafik
- NATUR Naturområde
- GENOMFART Genomfartstrafik
- GCMVÄG Gång- cykel- och mopedväg
- Kvartermark
- B Bostäder
- BS Bostäder eller förskola
- E1 Pumpstation
- E2 Transformator

2. Utformning av allmänna platser

+0.00 Föreskriven höjd över nollplanet

3. Utnyttjandegrad

- e1 Största bruttoarea i m² ovan mark
- e2 Största byggnadsarea i procent av fastighetsarea

4. Begränsningar av markens bebyggande

- Marken får inte bebyggas
- Marken skall vara tillgänglig för gemensamhetsanläggning
- Marken skall vara tillgänglig för allmänna underjordiska ledningar

5. Markens anordnande

- Utfart får inte anordnas
- Lekplats skall finnas
- Högsta antal våningar
- Endast friliggande hus
- Vind får inte inredas

6. Placering, utformning, utförande

- I II
- V1
- V2

7. Administrativa bestämmelser

Genomförandetiden slutar 1999-12-31

Grundkartebeteckningar

- Traktgräns
- Fastighetsgräns
- Annan gräns
- Bostadshus resp uthus
- Väg
- Fastighetsbeteckning
- Nivåkurvor
- Ledningsrätt
- Rutnätspunkt
- Kärr, mosse
- Ängs- hag, eller betesmark
- Barrskog resp. lövskog
- Slätt
- Staket
- Dike

Handlingen består av:

- grundkarta
- plankarta med bestämmelser
- planbeskrivning
- illustrationskarta
- genomförandebeskrivning
- fastighetsförteckning

Planen är upprättad enligt plan- och bygglagen (PBL)

	Instans	Datum
Godkänd för antagande	BN	89-12-18
Anfagen	KF	90-02-12
Vunnit laga kraft		90-03-09

DETALJPLAN FÖR

VÄVLAND 2:7 m FL FURUDAL

TIMRÅ KOMMUN, VÄSTERNORRLANDS LÄN

UPPSALA 1989-10-30

NOARK

NOARK ARKITEKTKONTOR AB, STORGATAN 28 A, BOX 3024, 750 07 UPPSALA, TEL. 018-10 01 20

ULF ÅSTRAND

PLANNINGENJÖR

REVIDERAD 1989-12-18

ULF ÅSTRAND

INGENJÖR

GREGER GARNVALL

ARKITEKT SÄR

REVIDERAD 1989-12-18


ULF ÅSTRAND

INGENJÖR

2262-P90/0212/1

FASTIGHETSBLIDNINGSMYNDIGHETEN
Sundsvalls lantmäteridistrikt

GRUNDKARTA över VÄVLAND 2:7 m fl	
TIMRÅ KOMMUN	VÄSTERNORRLAND
TIMRÅ REGISTEROMRÅDE	

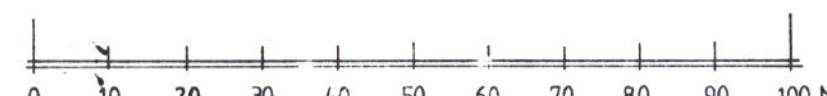

SKALA 1:1000

Dnr Y2T 17897:2

Byggnader karterade efter takkontur

Ingående primärkartblad
5223

Skala	Mätklass	Beteckn. standard
1:1000	III	TFA 4.6 B:6

Koordinatsystem i plan

Rikets

Koordinatsystem i höjd

Rikets

Grundkarta upprättad i mars 1989

Bengt Nilsson

ingenjör

TIMRÅ 90.02.12

1