


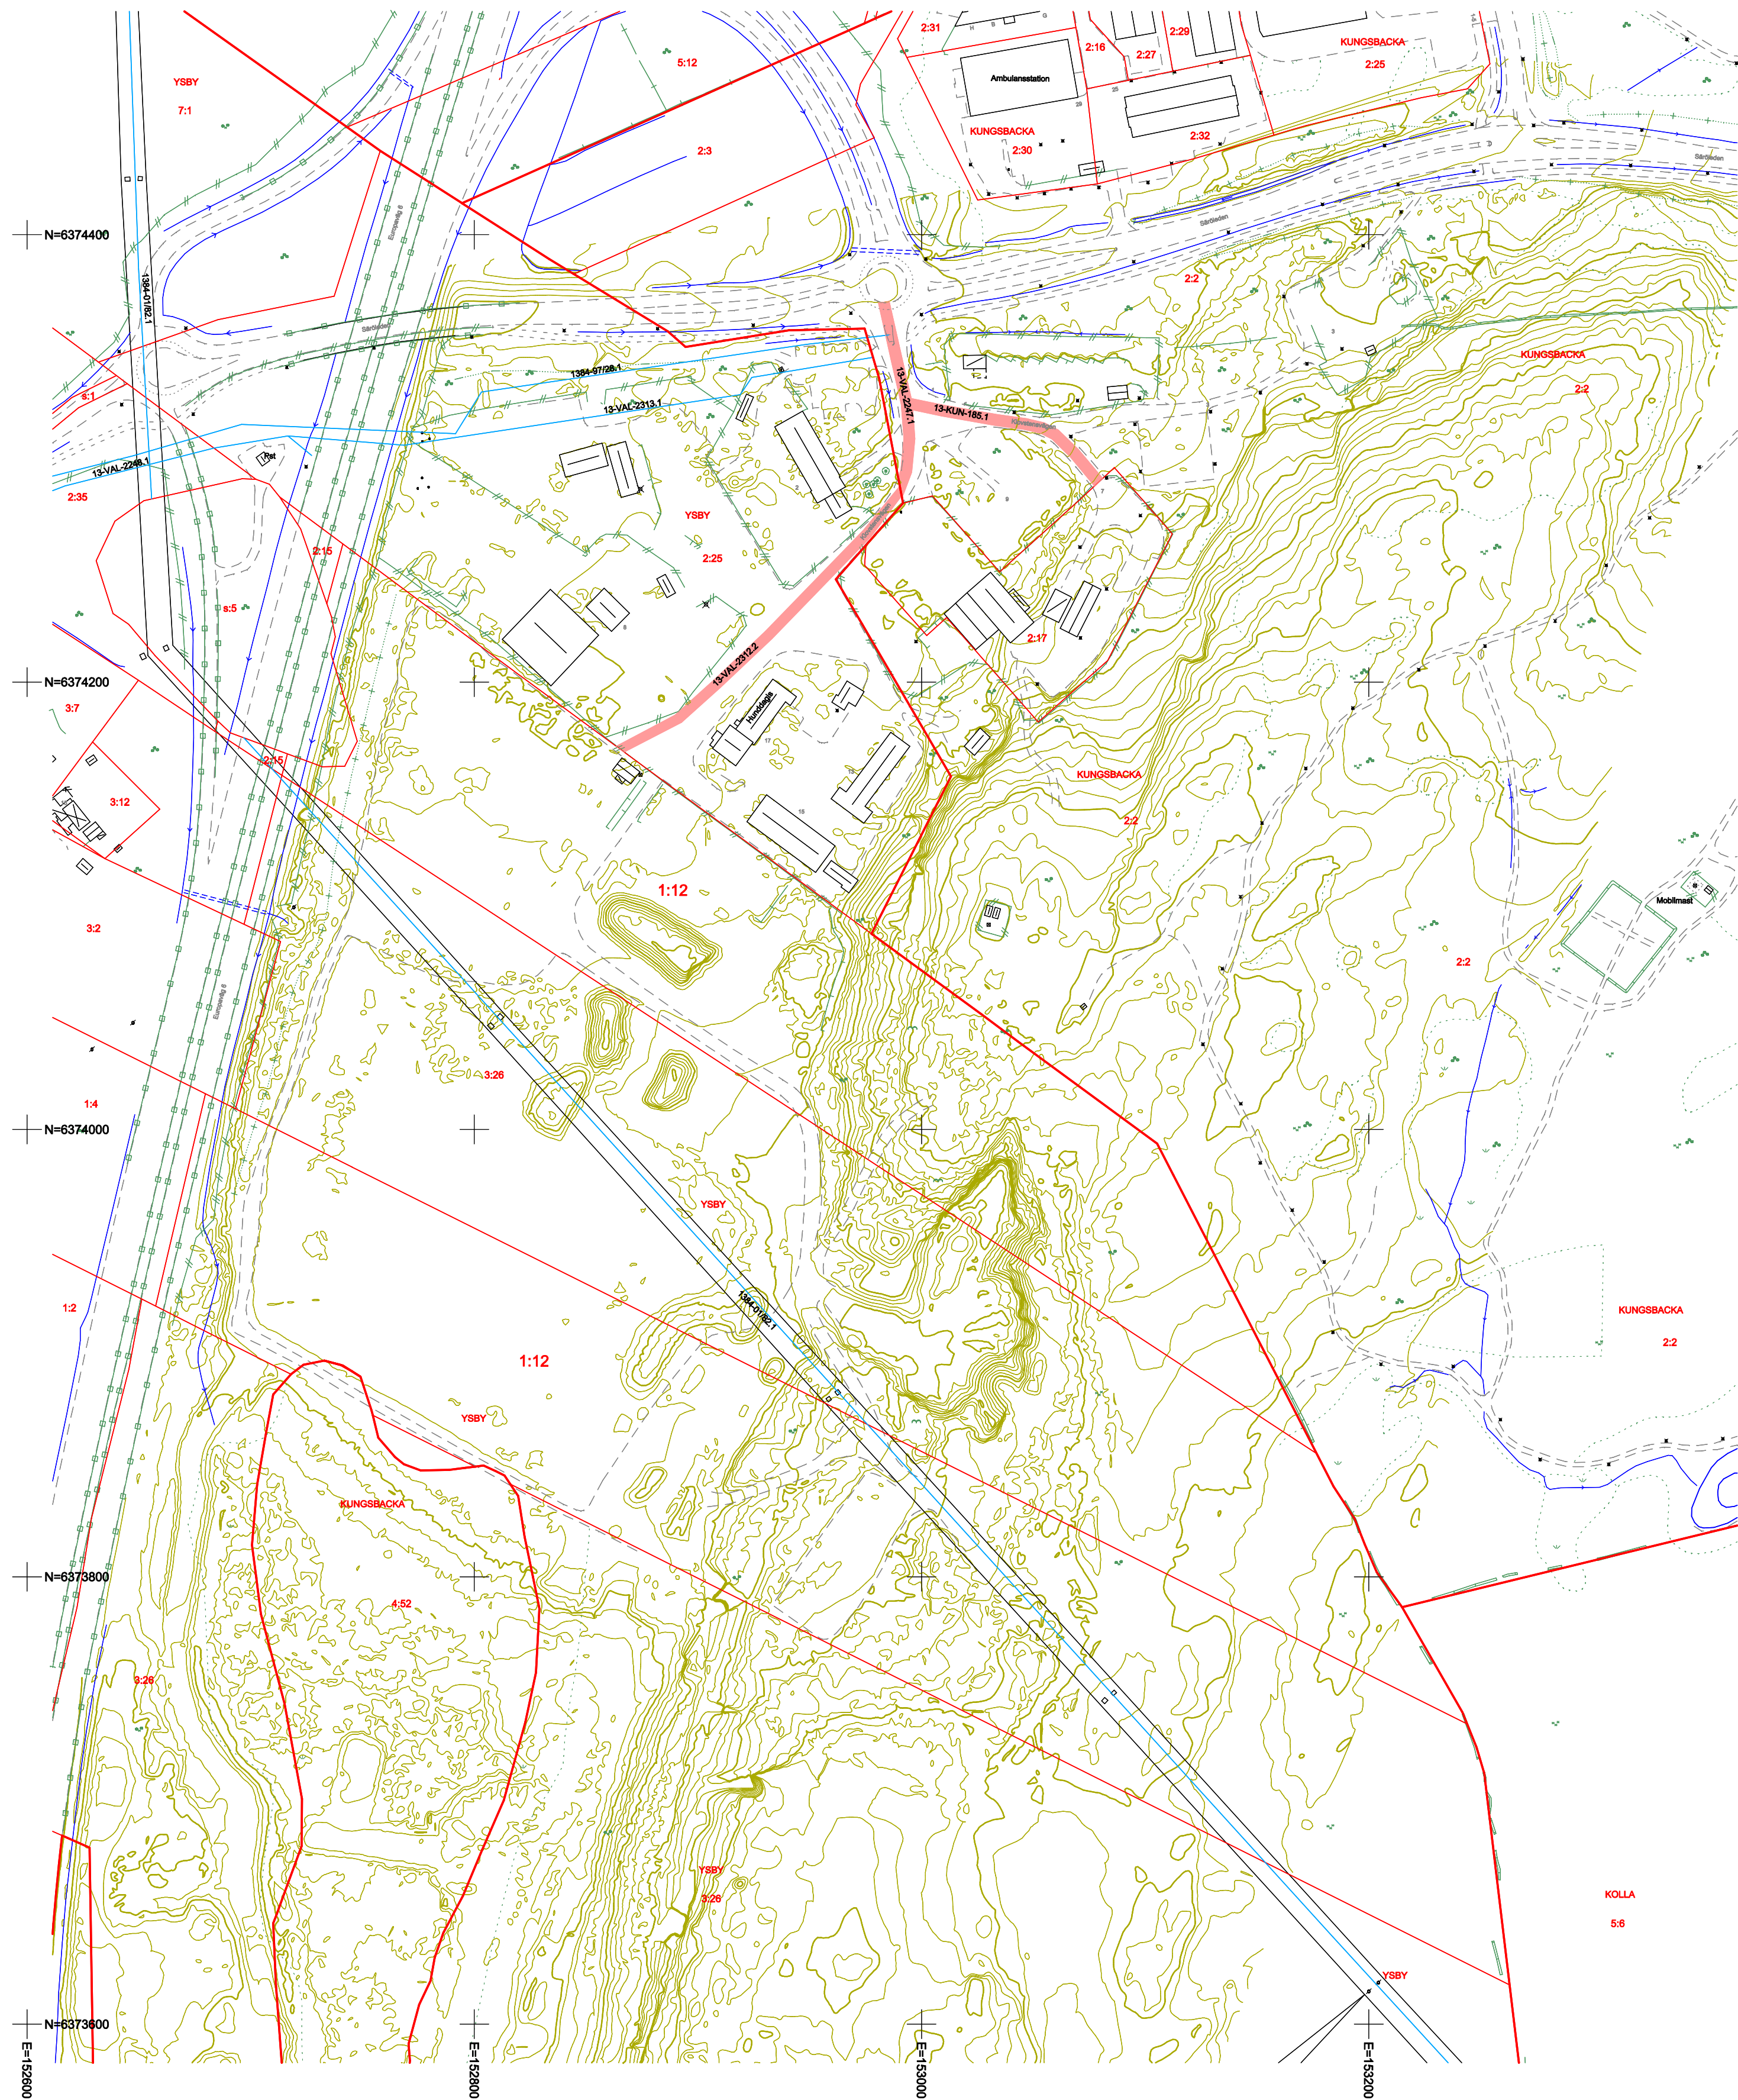

TECKENFÖRKLARING

- + +
- Trakt-, kvartersgräns
- Fastighetsgräns
- Föreslagen fastighetsgräns
- Gränspunkt
- Traktnamn, kvartersnamn
- Registernummer, tomtnummer
- Bostadshus fasad, resp tak
- Uthus fasad, resp tak
- Skärmtak
- Transformator fasad, resp tak
- Altan
- Höjdpunkt
- Höjdkurva 1 m
- Höjdkurva 5 m
- Järnväg
- Perrong
- Väggkant, matarväg
- Väggkant, större väg
- Väggkant, mindre väg
- Gång- / Cykelväg, infart, stig
- Vägtunnel
- Vägillustrationslinje
- Gatunamn
- Adressnummer
- Trappa
- Strandlinje, åkant
- Dike, mindre bäck >0,8 m
- Dike, mindre bäck <0,8 m
- Vatten
- Bassäng
- Kaj
- Mur
- Räcke
- Släntfot
- Släntkrön
- Stödmur
- Staket
- Häck
- Belysningsmast
- Belysningsstolpe
- Elstolpe, trafiksignal
- Mast
- Luftledning, högspänning
- Ägslagsgräns

FRAMSTÄLLNING

Ajourföring och kontroll av kartan innanför aktuellt planområde är genomförd av Kartavdelningen, Kungsbacka kommun.

Grundkartan är upprättad genom utdrag ur primärkartverk tillhörande Kungsbacka kommun och kompletterad i fält med terrestra mätningar.

Rättigheter redovisas inom detalplaneområdet.

Aktualitetsdatum fastighetsgränser 2022-10-28.
Grundkartan innehåller fastighetsgränser med varierande kvalitet.

Höjddatan är framtagen från drönarflygning utförd 2022-10-04.

Grundkarta till detaljplan		Granskningshandling	
Inom Ysby 1:2 med flera i Kungsbacka Kungsbacka kommun		 Kungsbacka	Ajourföringsdatum 2022-10-04 Koordinatsystem SWEREF99 12 00
			Höjdsystem RH 2000
Upprättad 2022-10-28	Reviderad		
Mattias Kinsch Verksamhetschef Geodataavdelningen	Patrik Stenberg Mättningsingenjör	Diar.nr 2018-00007	

