

Förslag till
utvidgning av stadsplanen
för delar av
KÖRFÄLTET och ODENSKOG
i ÖSTERSUND

uppgjort av stadsarkitekten i Östersund
i oktober 1969.



STADSPLANEKARTA

Östersund den 28 oktober 1969.

B. Törnwall
Stadsarkitekt.

Fastställt genom länsstyrelsens beslut denna dag.
Enär lämnat 150 § tredje stycket byggnadslagen klaga
gen ej må föras mot beslutet, har detta vunnit laga
kraft, bekräftar.
Östersund i länsskiftet den 24. 12 70.
På tjänstens vägnar:
Ulf Törnwall
Ulf Törnwall

Tillhör stadsarkitektkontoret
beslut den 16. 12. 1969. 170 bekräftar
Ulf Törnwall
Stadsarkitekt

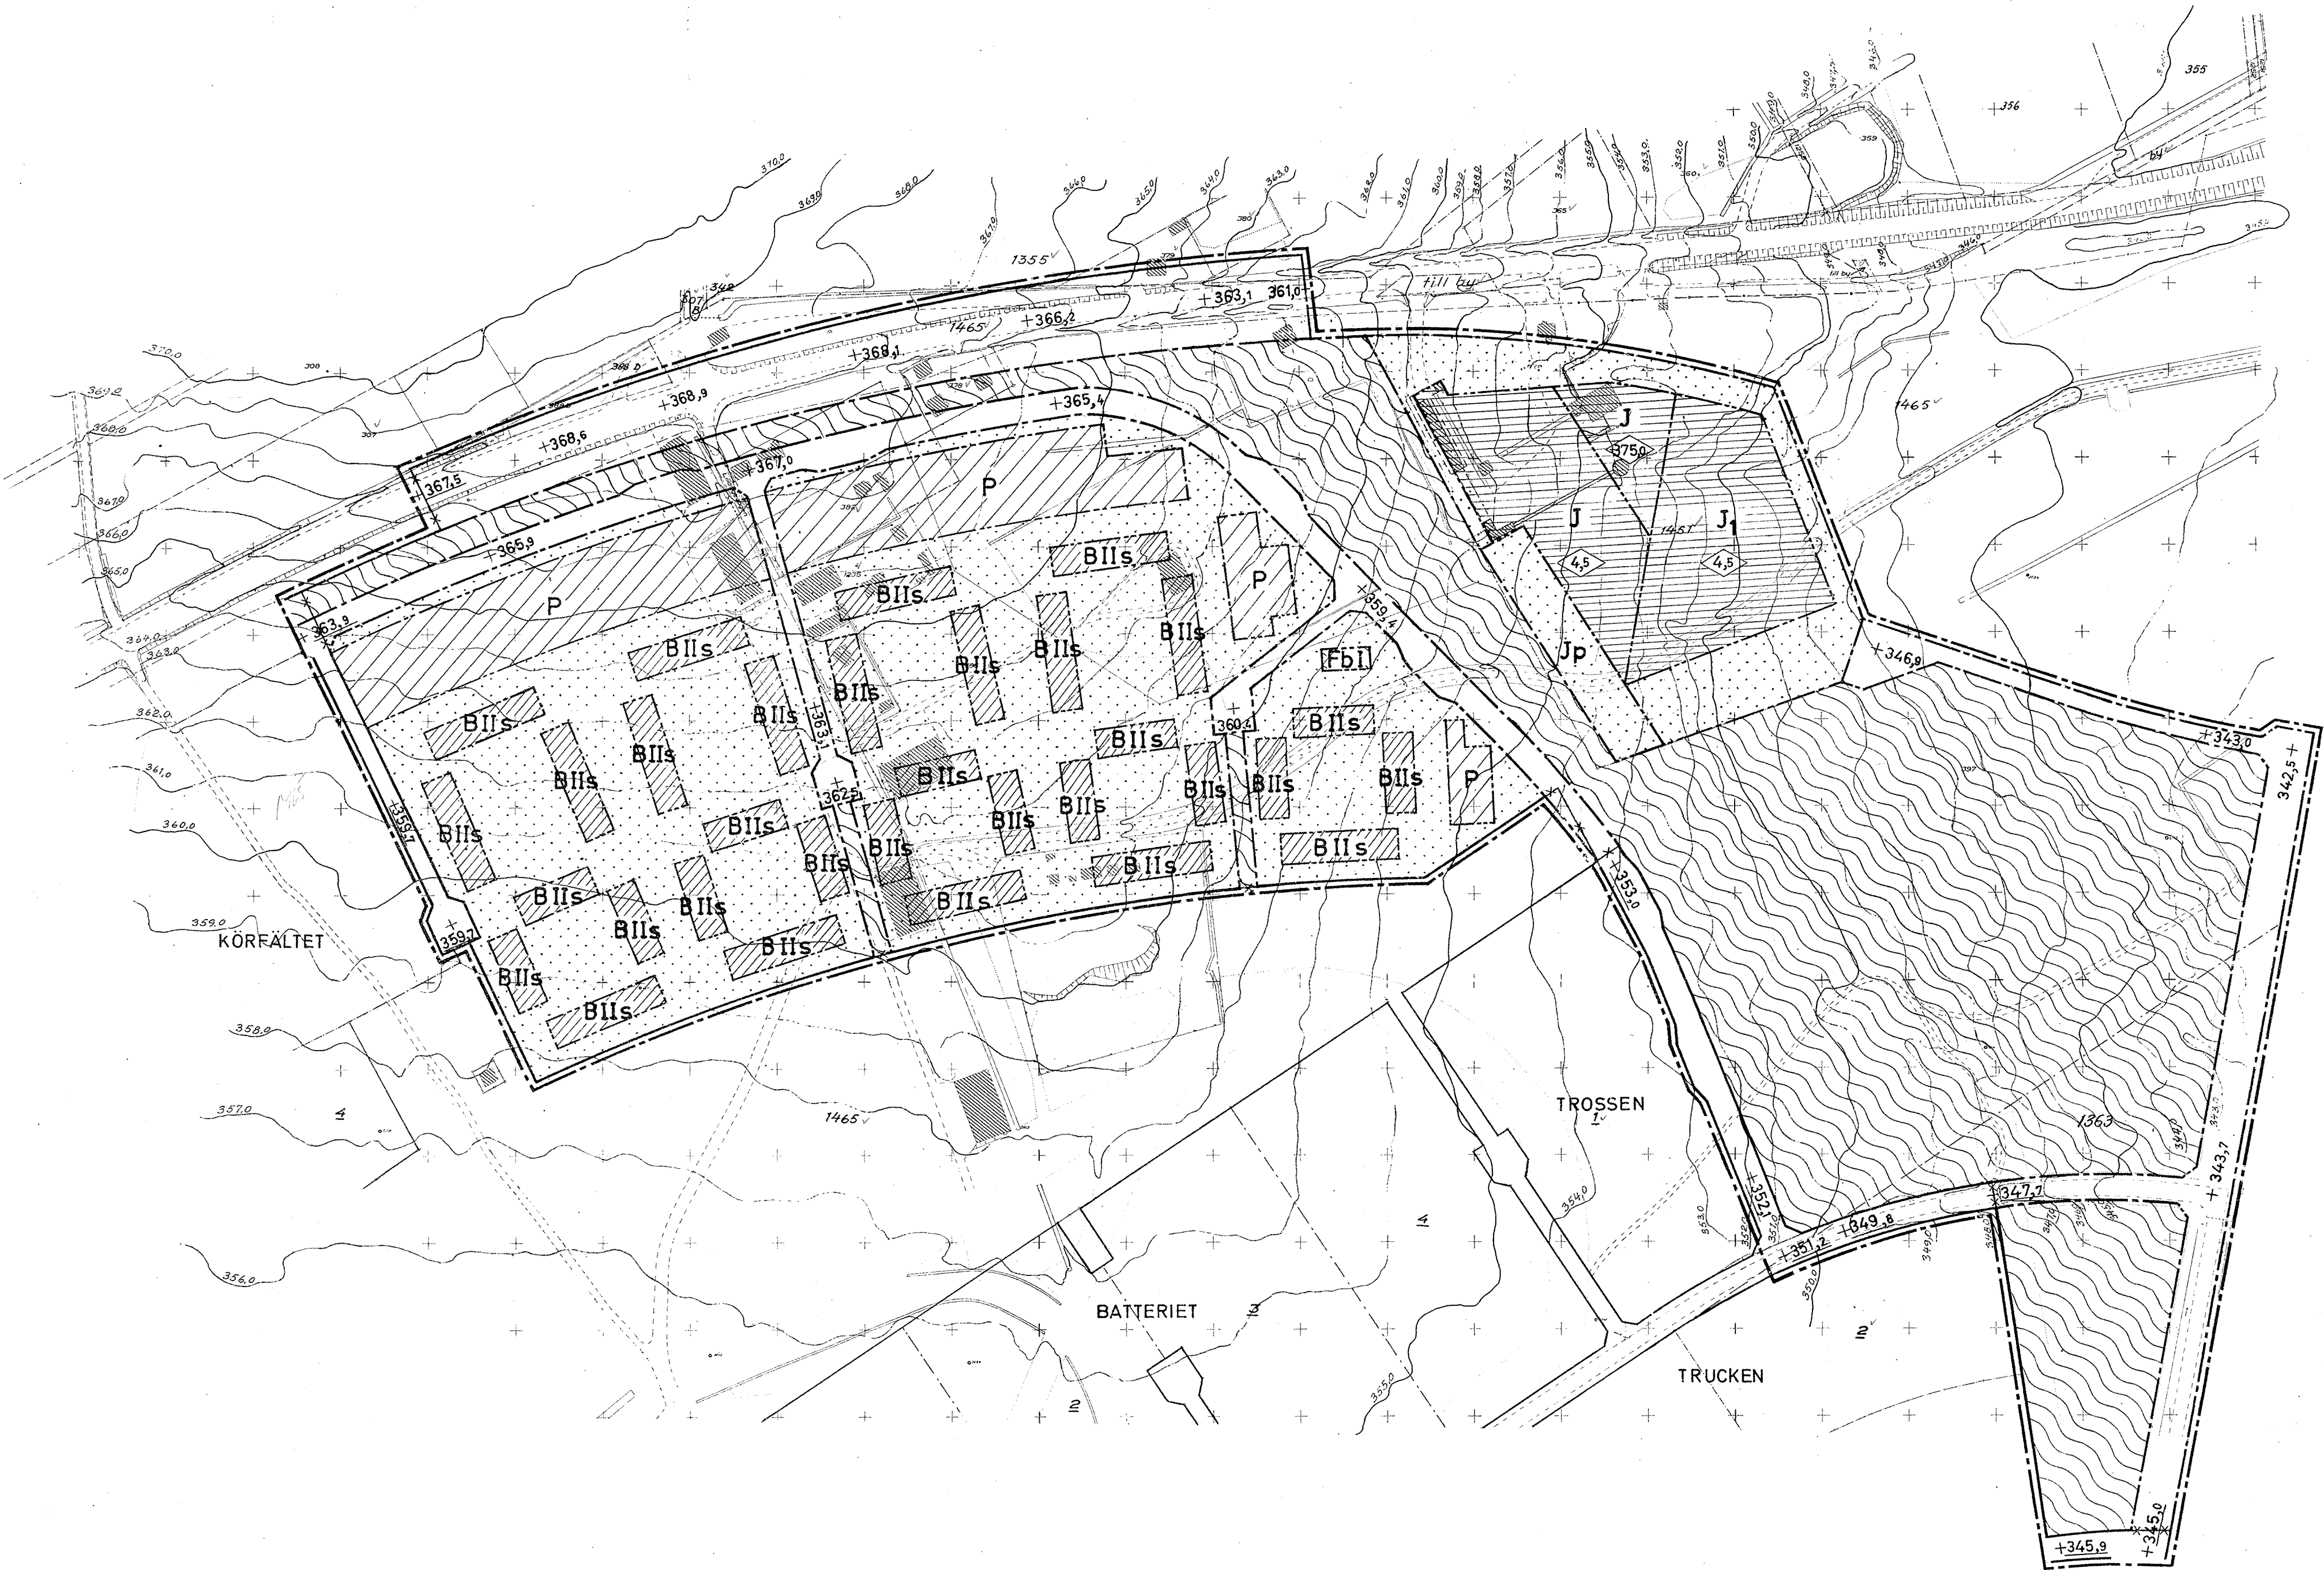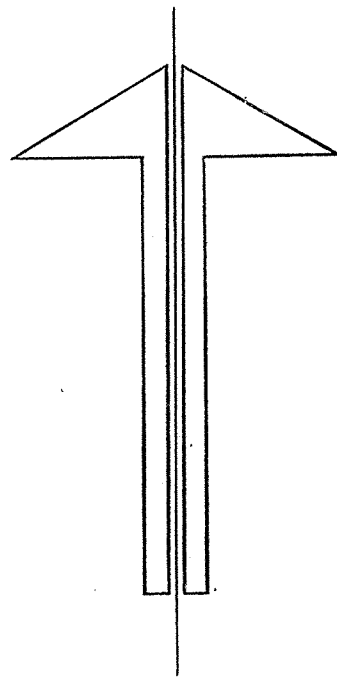

GRUNDKARTAN:

- Kvarterensgräns sammanfallande med fastighetsgräns.
- - - Kvarterensgräns ej sammanfallande med fastighetsgräns.
- - - Specialområdesgräns ej sammanfallande med fastighetsgräns.
- - - Fastighetsgräns.
- - - Körbana, väg.
- - - Ägoslags begränsningslinje.
- - - Dike.
- - - Slänt.
- - - Staket.
- - - Byggnad.
- - - Kraftledning.
- - - Punkt i rutnät.
- - - Polygonpunkt.
- - - Tomtnummer.
- - - Stadsägonummer.


STADSPLANEFÖRSLAGET:

- - - Linje belägen tre (3) meter utanför det område som förslaget avser.
- - - Gällande områdesgräns.
- - - Gällande områdesgräns avsedd att utgå.
- - - Gatu-, kvarters- och annan områdesgräns.
- - - Bestämelsegräns.


Allmän plats:



Byggnadskvarter:

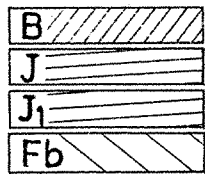

Övriga beteckningar:

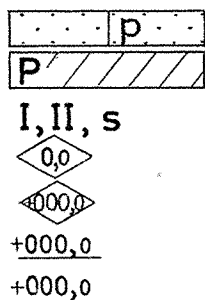

- Mark som icke får bebyggas. Mark som icke får bebyggas, planerat skyddsområde.
- Område för parkeringsändamål.
- Antal våningar, souterängvåning.
- Byggnadshöjd.
- Byggnadshöjd i meter över stadens nollplan.
- Gällande gatuhöjd.
- Gatuhöjd.

Grundkarta upprättad i oktober 1969.
genom stadsingenjörskontoret.
Fastighetsredovisningen kompletterad
till den 27 oktober 1969.

O. Rosen
Stadsingenjör.

SKALA 1:2000 20 0 20 40 60 80 100 200 M.