

UPPGJORT 1 AUGUSTI 1949
STADSPLANEKARTA

Halmstad den 30 augusti 1949.

Heyer Rowson

Stadsplanearkitekt.

Reviderat och utvidgat.

Halmstad den 20 december 1949.


Halcyon Rainbow

Reviderat.
Halmstad den 10 januari 1950.

Halvstid den 10. januar
København

Beteckningar:

- Linje belden 3 (tre) meter utanför
det område, som förslaget avser.
Gällande områdesgräns,
avsedd att bibehållas
Gällande områdesgräns,
avsedd att utgå.
Föreslagen områdesgräns.
Bestämmelsegräns
Allmän plats: gata.
Allmän plats: park, plantering.
Gällande gatuhöjd, avsedd att bibehålla
Gällande gatuhöjd, avsedd att utgå.
Föreslagen gatuhöjd.
Beteckningar, vilka hänföra sig till stads-
planebestämmelserna.*

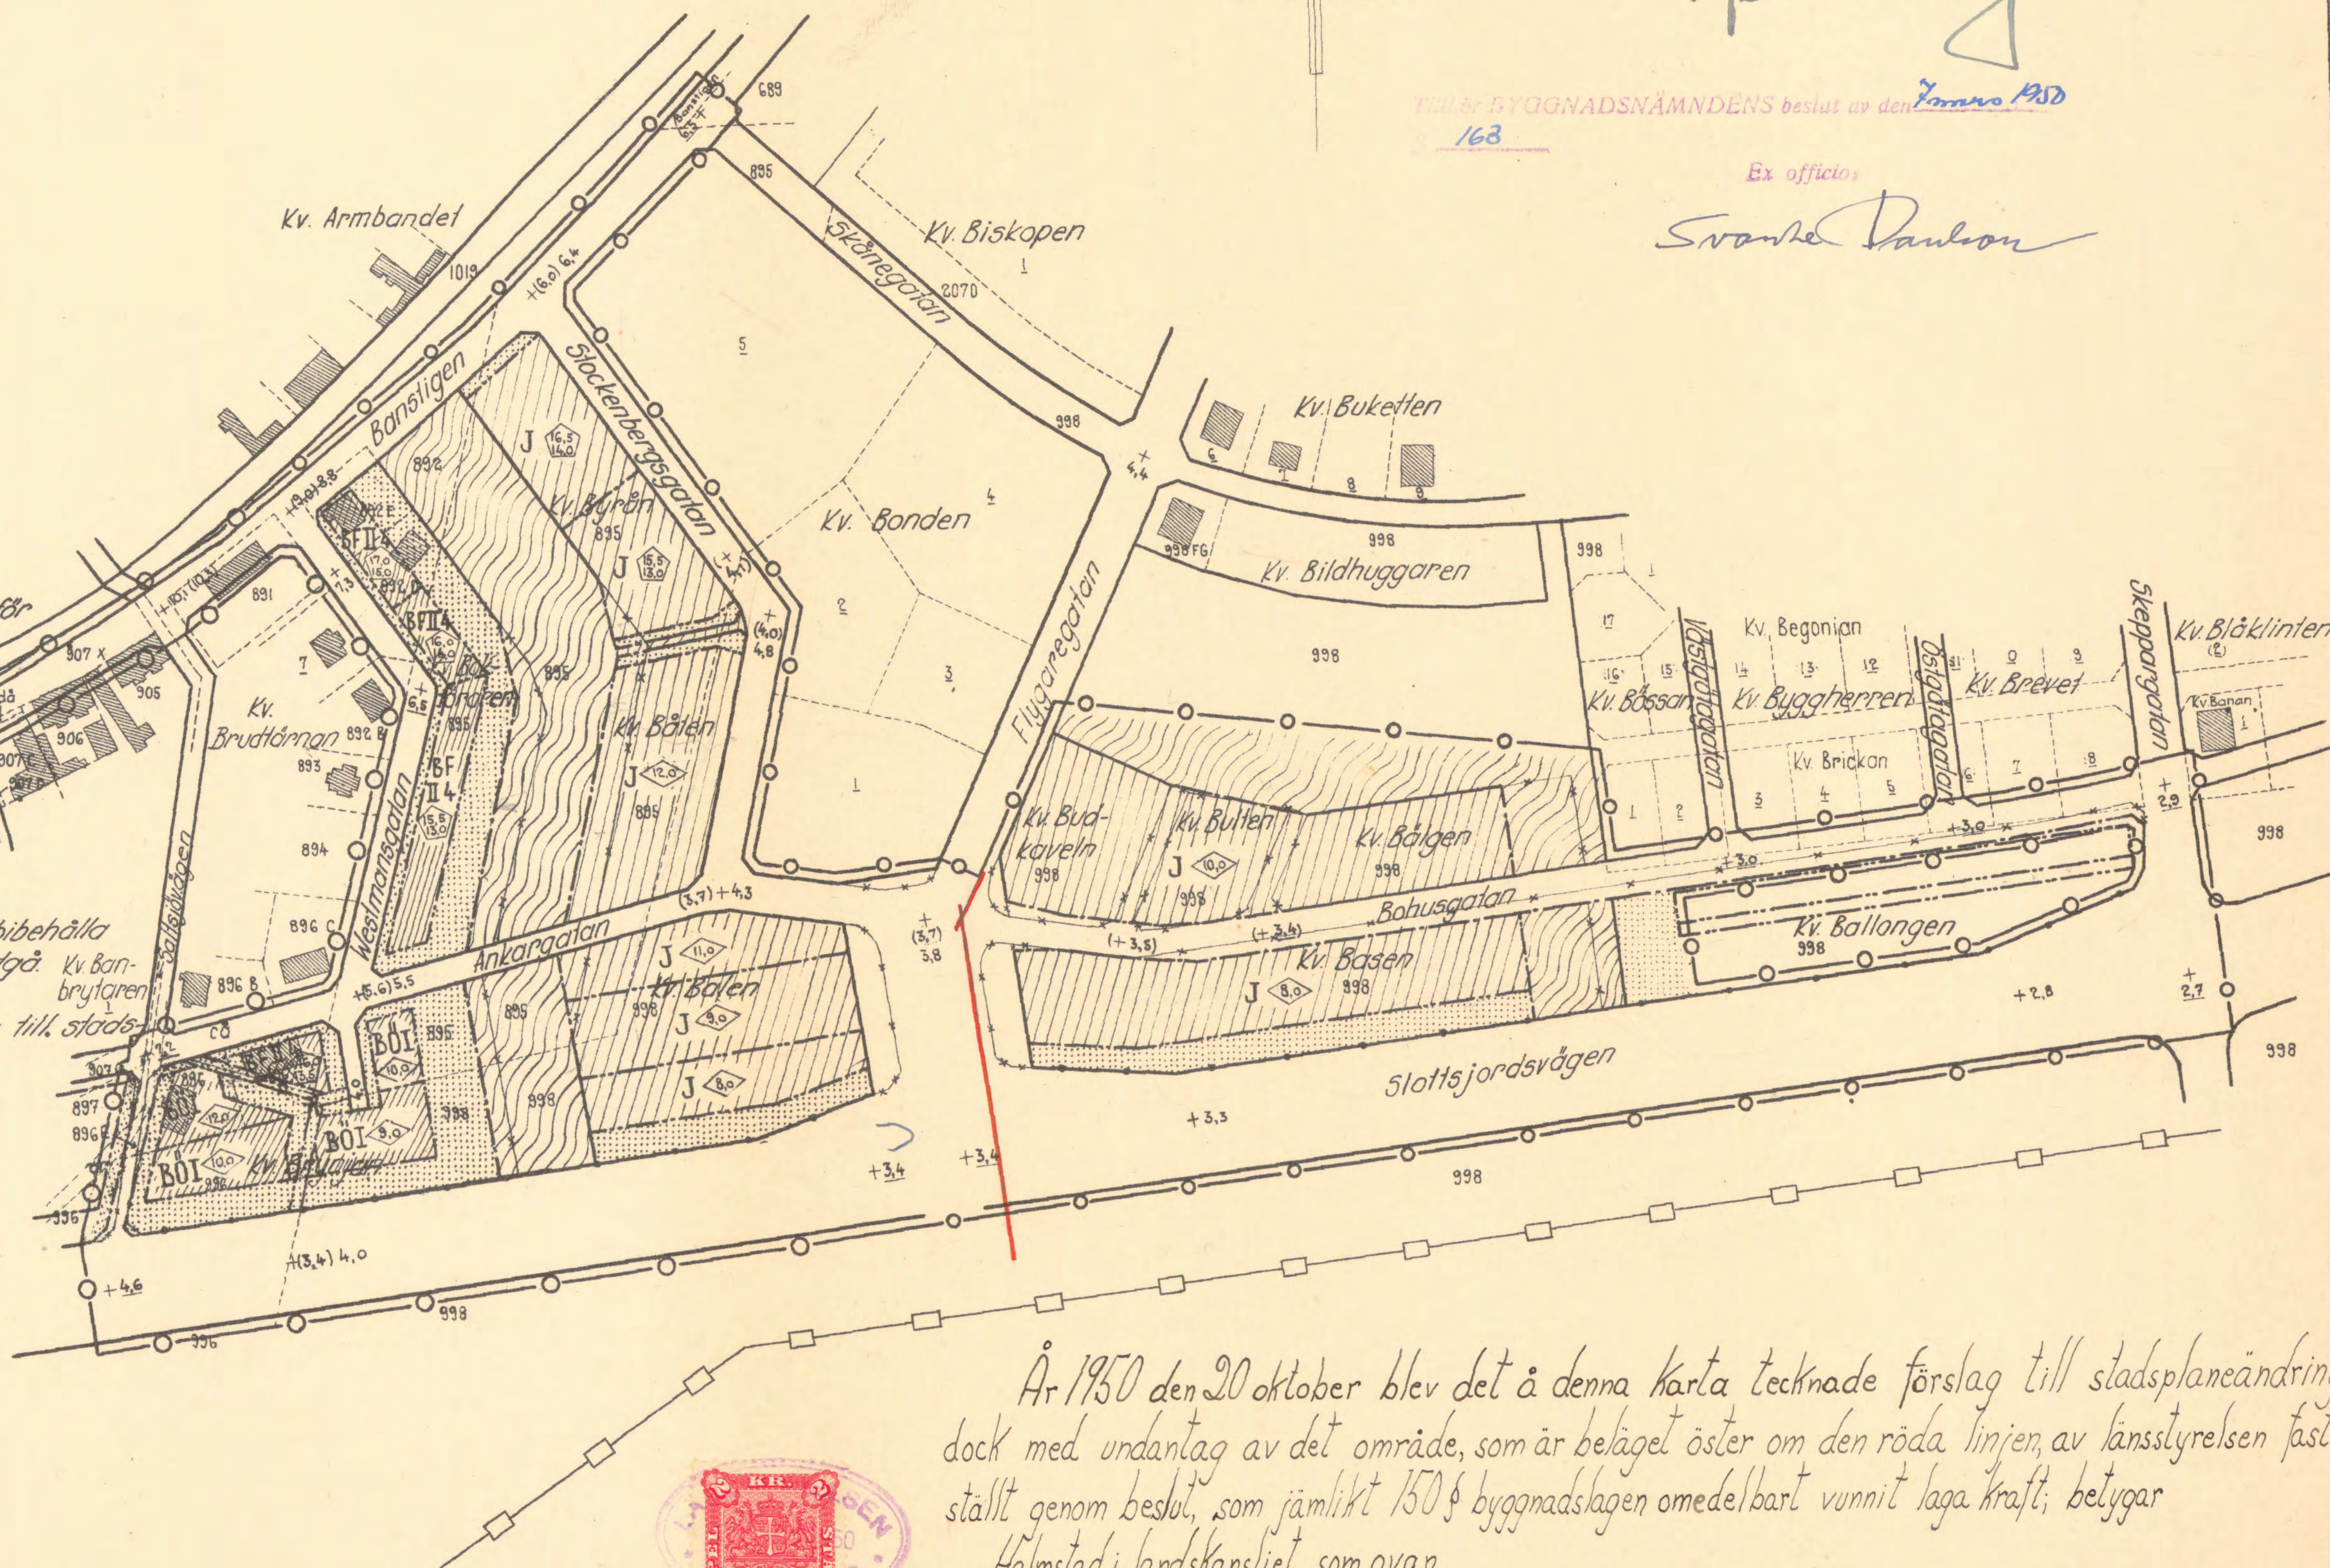

År 1950 den 20 oktober blev det å denna karta tecknade förslag till stadsplaneändring, dock med undantag av det område, som är beläget öster om den röda linjen, av länsstyrelsen fastställt genom beslut, som jämlikt 150 § byggnadslagen omedelbart vunnit laga kraft; betygar Halmstad i landskansliet som ovan.

På tjänstens vägnar:

Axel Stridh

Stämpel Två kronor.

0 10 50 100 150 200 M

Skala 1:2000