


FÖRSLAG TILL ÄNDRING AV STADSPLANEN FÖR NORRA DELEN AV ÖRNSKÖLDSVIK

Likheten med den av Kungl. Maj:t den 21 mars 1941 fastställda kartan betygs: *Karl Wistling*
 År 1939 den 15 mars blev å denna karta angivet stadsplanerändringsförslag med undantag av med röd linje inmärkt del antaget av stadsfullmäktige i Örnsköldsvik, vilket betygs: *Karl Wistling*
 Ex officio
 Gösta Liljeblom
 Kommunallängdskare

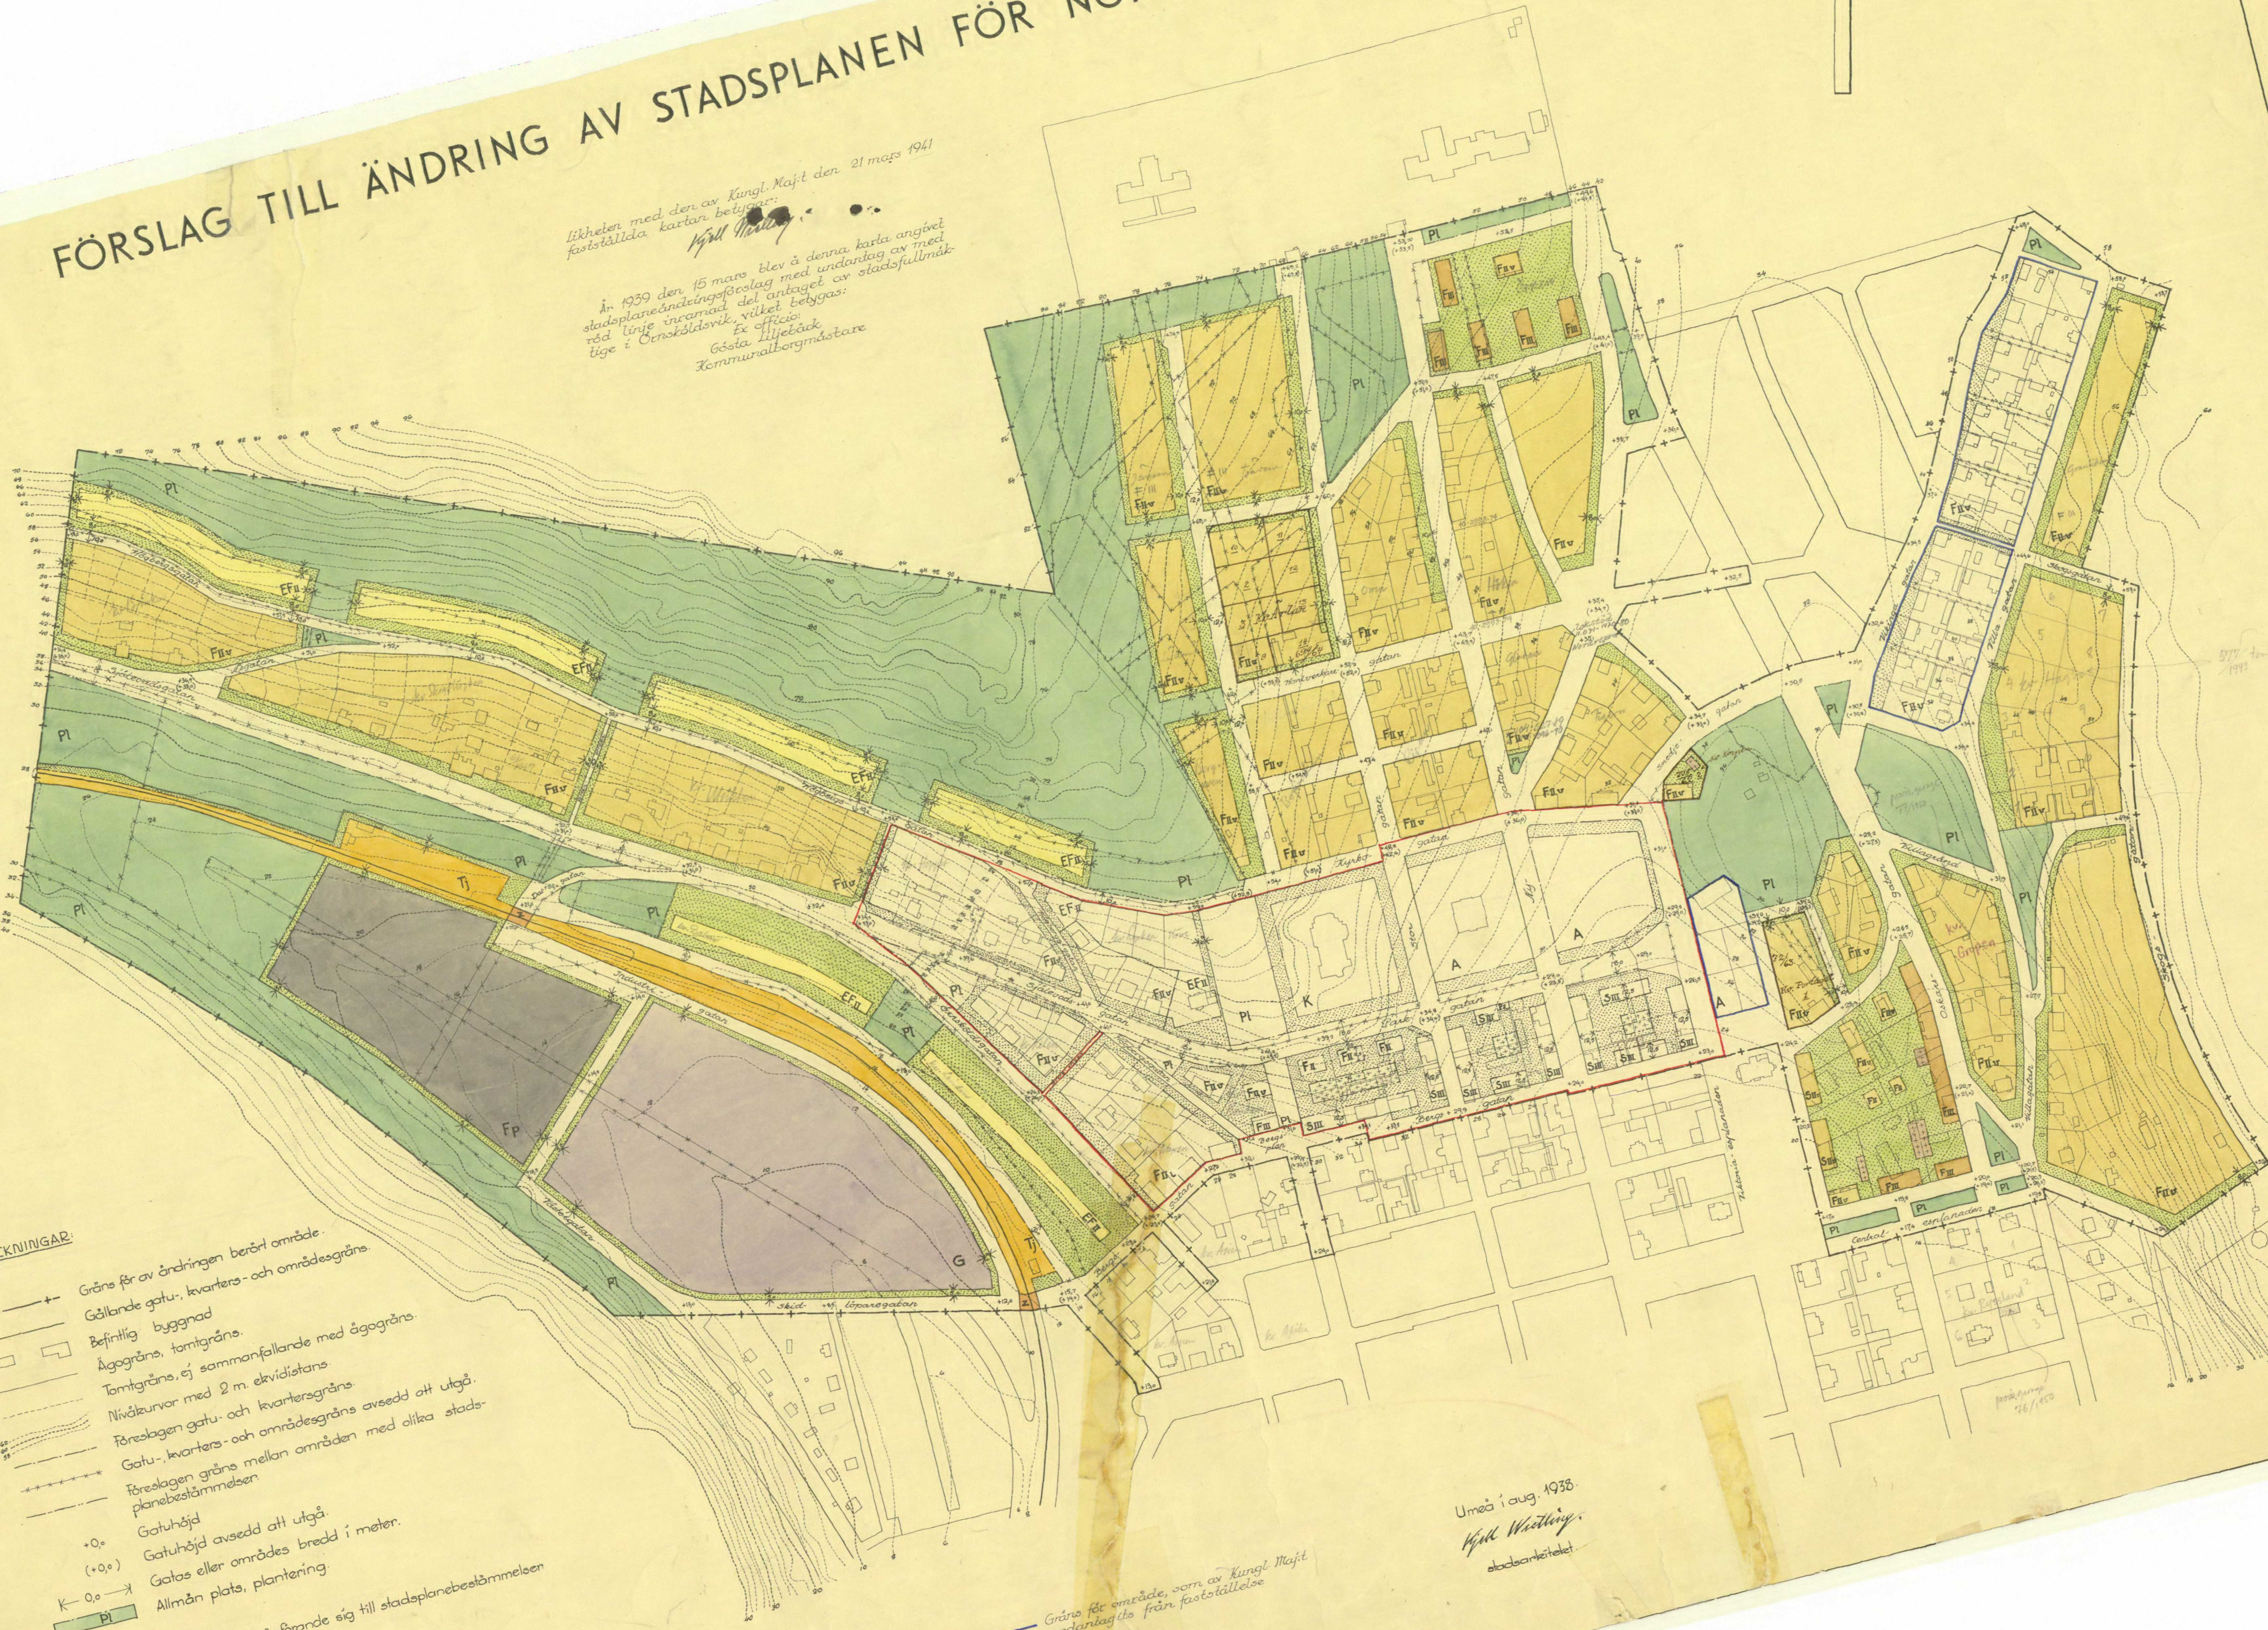


BETECKNINGAR:

- Gräns för av ändringen berört område.
- Gällande gatu-, kvarters- och områdesgräns.
- Befintlig byggnad.
- Ägargräns, tomtgräns.
- Tomtgräns, ej sammanfallande med ägargräns.
- Nivåkurvor med 2 m. elevationshöjd.
- Förslagen gatu- och kvartersgräns.
- Förslagen gatu- och områdesgräns avsedd att utgå.
- Gatu-, kvarters- och områdesgräns mellan områden med olika stadsplanbestämmelser.
- Gatuhöjd.
- Gatuhöjd avsedd att utgå.
- Gatos eller områdes bredd i meter.
- Allmän plats, plantering.

A	K	G
Fp	Pa	S
F	EF	Ti
Z	III	V

Beteckningen hänförande sig till stadsplanbestämmelsen

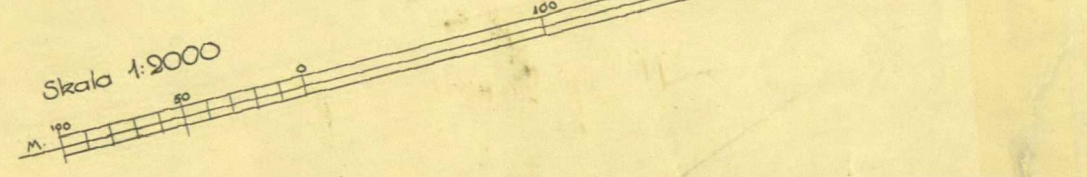

Gräns för område, som av Kungl. Maj:t undantogs från fastställelse

Umeå i aug. 1938
Karl Wistling
 stadsarkitekt

ÖRNSKÖLDSVIK 1941-03-21

ÖRNSKÖLDSVIK 41.03.21