


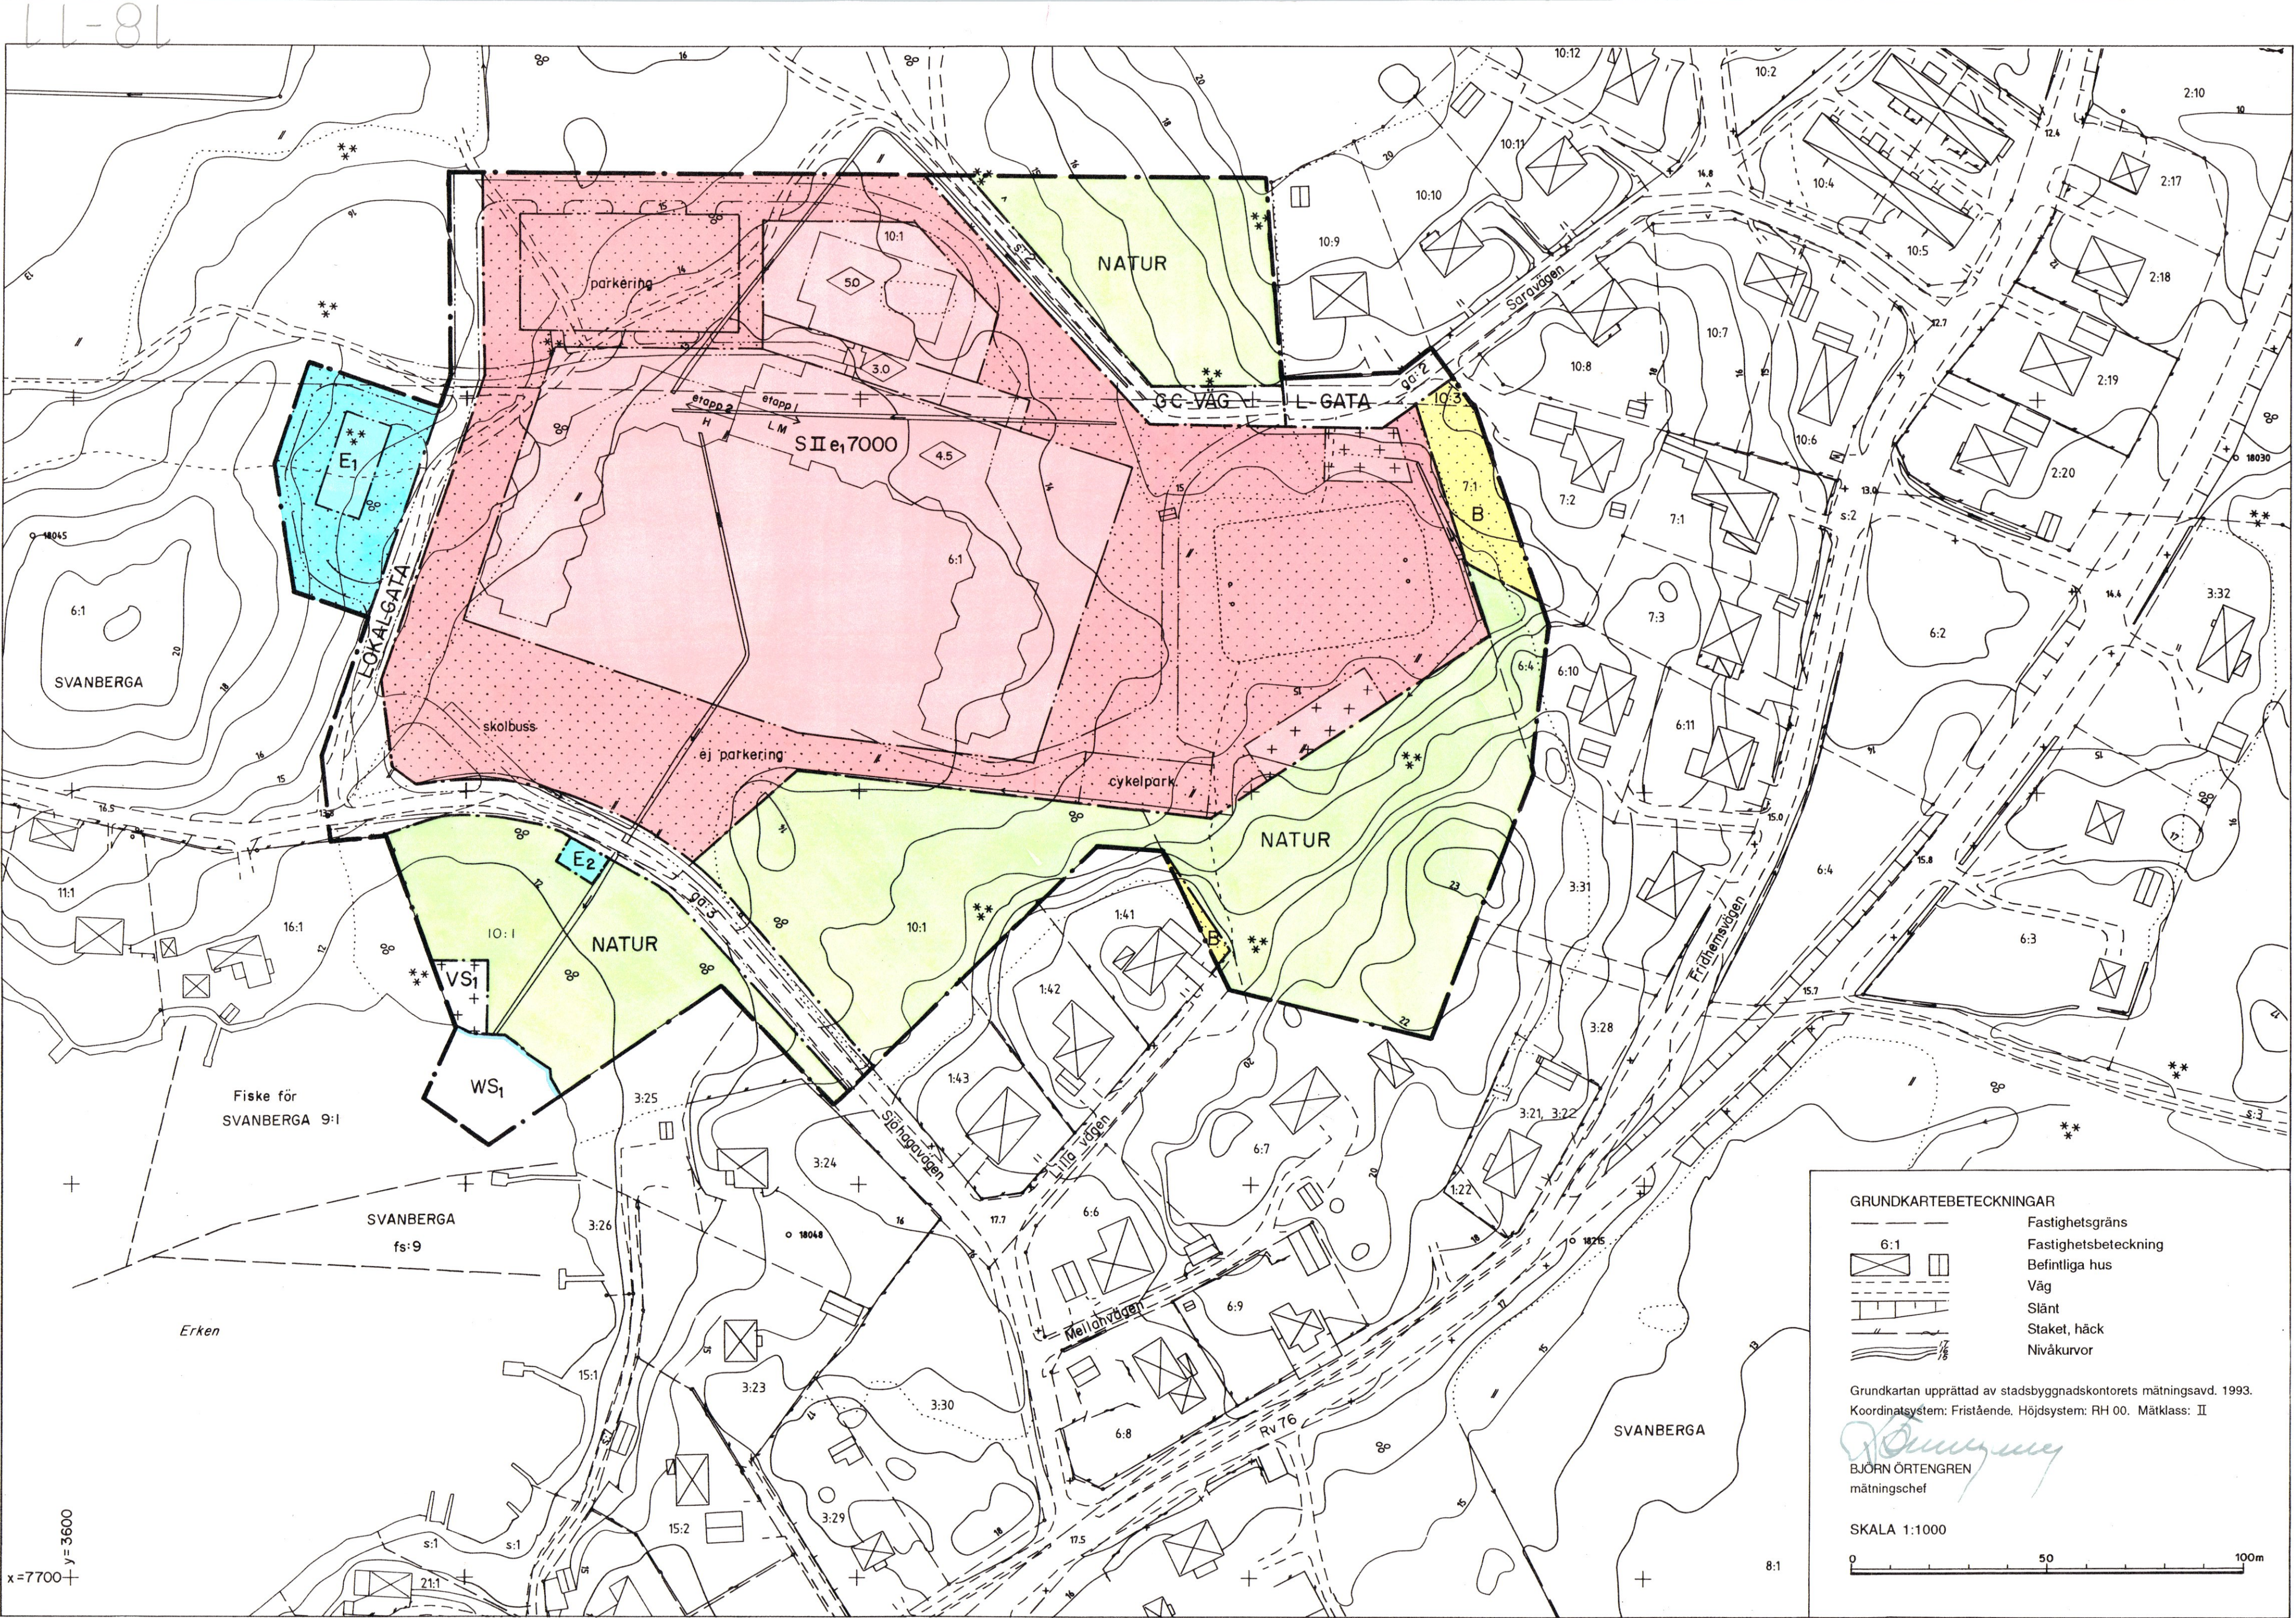

Detaljplan för
SVANBERGA 6:1 och 10:1 m.fl. fastigheter
i Estuna församling.

Samrådsförslag 1993-03-05.
Utställningsförslag 1993-10-06. Reviderat 1994-01-26.

Ingemar Stråe
INGEMAR STRÅE
planarkitekt

PLANKARTA

Till planen hör:
- Planbeskrivning
- Genomförandebeskrivning

Detaljplanen
godkänd av BN 1994-02-24, § 36
anlagd av KF 1994-04-25, § 98
laga kraft 1994-05-24

PLANBESTÄMMELSER

Följande gäller inom områden med nedanstående beteckningar. Där beteckning saknas gäller bestämmelsen inom hela planområdet. Endast angiven användning och utformning är tillåten.

GRÄNSBETECKNINGAR

Gräns för planområdet
Användningsgräns
Egenskapsgräns

MARKANVÄNDNING

Allmänna platser

L-GATA Gata som ingår i lokalnätet

LOKALGATA Lokaltrafik

NATUR Naturområde

GC-VÄG Gång och cykelväg

Kvartermark

B Bostäder

S Skola

E1, E2 Panncentral, resp. pumpstation

VS1 Småbåtshamn för skolan

Vattenområde

WS1 Brygga och båtplats för skolan

UTNYTTJANDEGRAD

e1 Största byggnadsarea i m²

BEGRÄNSNINGAR AV MARKENS BEBYGGANDE

Marken får inte bebyggas
Marken får endast bebyggas med mindre uthus, förråd

MARKENS ANORDNANDE

parkering Parkeringsplats skall finnas

ej parkering Parkeringsplats får inte finnas

UTFORMNING

0,0 Högsta byggnadshöjd i meter
II Högsta antal våningar

ADMINISTRATIVA BESTÄMMELSER

Genomförandetiden är 5 år från den dag planen vinner laga kraft.
Kommunen är inte huvudman för allmän platsmark.

ILLUSTRATIONER

Illustrationslinje

