0123 – P84/0913 JÄRFÄLLA

FÖRSLAG TILL STADSPLAN FÖR OMRÅDE VID
DUKATVÄGEN I SKÄLBY

Fastighetsregleringsakt
1982-12-15
11 082 V583&82


OMFATTANDE FASTIGHETERNA
JÄRFÄLLA TRÄDGÅRDSTOMT 10:30 M.FL. I
JÄRFÄLLA KOMMUN, STOCKHOLMS LÄN

STADSARKITEKTKONTORET I JÄRFÄLLA
DEN 10 DECEMBER 1981. REVIDERAT DEN 6 MAJ 1982
REVIDERAT DEN 28 DECEMBER 1983

Tore Magni
TORE MAGNI
STADSARKITEKT

Birgit Lundeberg
BIRGIT LUNDEBERG
PLANARKITEKT

Antagen av Järfälla kommunfullmäktige
den 22 november 1982 § 308.
Sten Piehl

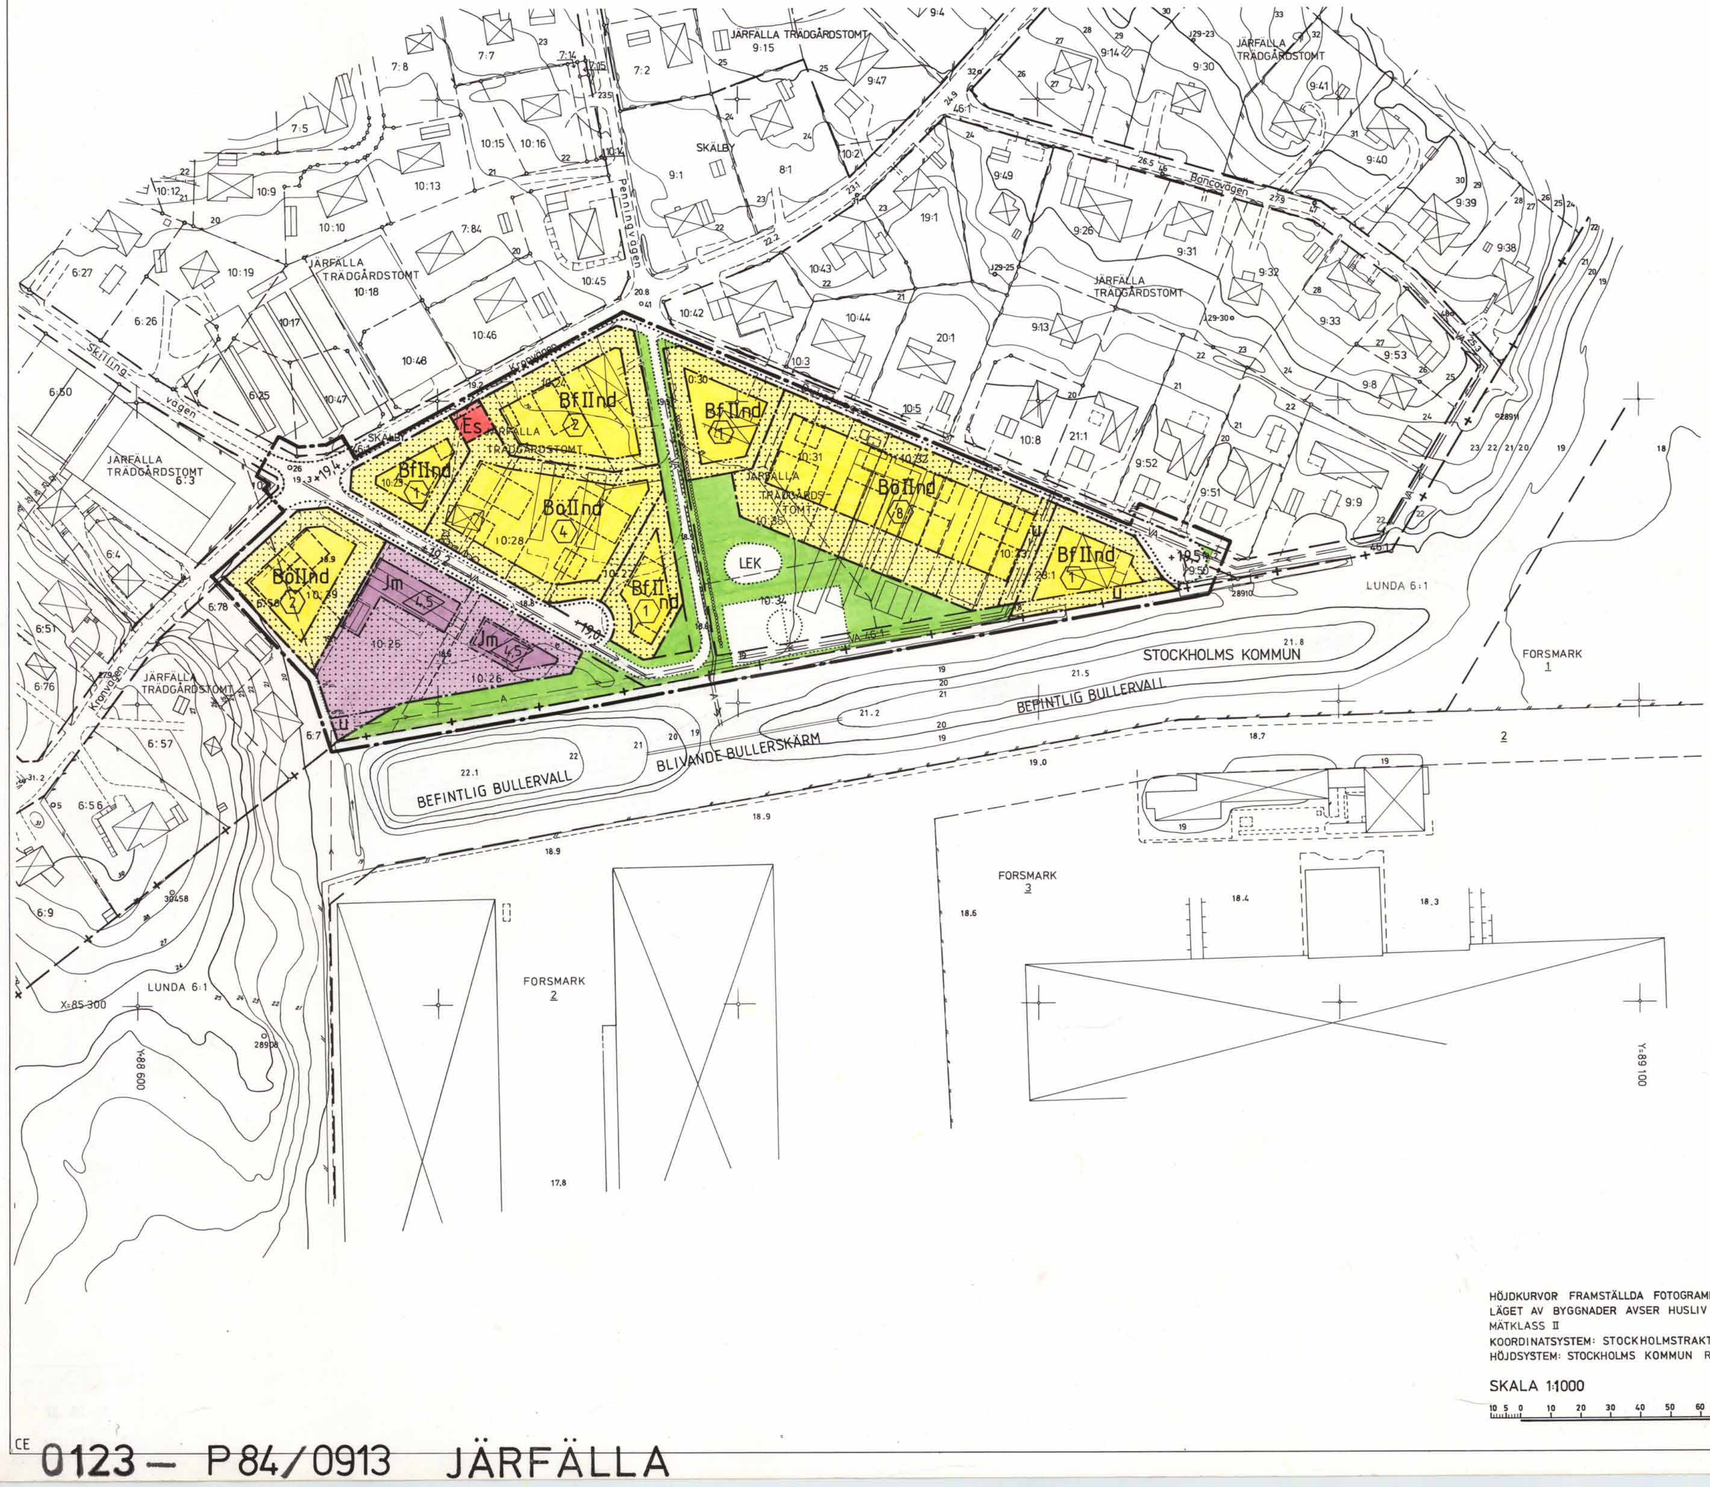

BETECKNINGAR

STADSPLANEKARTA

GRÄNSER
- Linje 3 meter utanför det område förslaget avser
- Föreslagen områdesgräns
- Föreslagen bestämmelsegräns

ALLMÄN PLATS
- Gatumark
- Parkmark

Antagen av Järfälla byggnadsnämnd
den 23 februari 1984 § 72
Ingrid Håkansson
sekreterare

BYGGNADSKVARTER
- B Bostäder
- Jm Småindustri

SPECIALOMRÅDE
- Es Transformatorstation

Är 19 84-05-24 fastställdes denna ändring av stadsplan/byggnadsplan på sätt länsstyrelsens beslut samma dag närmare utvisar. Länsstyrelsen i Stockholms län som ovan. På tjänstens vägnar
B. Rentzer

ÖVRIGA BETECKNINGAR AVSEDDA ATT FASTSTÄLLAS
- Mark som inte får bebyggas
- f Friliggande hus
- ö Parhus
- n Ej vindsinredning
- II Antal våningar
- u Underjordiska ledningar
- +00,0 Föreslagen gatuhöjd
- 0 Antal lägenheter
- 4,5 Byggnadshöjd
- d Utformning med hänsyn till industribuller

ILLUSTRATIONER OCH HÄNVISNINGAR
- Illustrationslinjer

GRUNDKARTA UPPRÄTTAD DEN 27 MAJ 1980
REV. 1981-02-19
REV. 1981-07-14

Bruno Jervors
Byrå-ingenjör

GRUNDKARTA
- Traktnamnsgräns
- Fastighetsgräns
- Kommungräns
- 123 1:23 Fastighetsbeteckning
- Byggnader
- Transformatorbyggnad
- Staket
- Häck
- Stenmur
- Stödmur
- Väg
- Slänt
- Dike
- Höjdkurvor
- 0.00 Avvägd höjd
- Polygonpunkt
- Höjdfix
- Punkt i rutnät
- Träd
- Brunn
- R Fornminnesområde
- Sankmark, åker resp äng

Underjordiska ledningar:
- E Högspänningsledning, elkabel
- T Telekabel
- V Vattenledning
- A Avloppsledning
- VA Vatten- och avloppsledning i samma rörgrav
- F Fjärrvärmeledning

HÖJDKURVOR FRAMSTÄLLDA FOTOGRAMMETRISKT
LÄGET AV BYGGNADER AVSER HUSLIV
MÄTKLASS II
KOORDINATSYSTEM: STOCKHOLMSTRAKTEN 1974 (ST 74)
HÖJDSYSTEM: STOCKHOLMS KOMMUN RH 00

SKALA 1:1000
10 5 0 10 20 30 40 50 60 70 80 90 100 M

Kopians likhet med originalet bestyrkes i tjänsten:

P8/80 SY M 587

CE

0123 – P84/0913 JÄRFÄLLA