


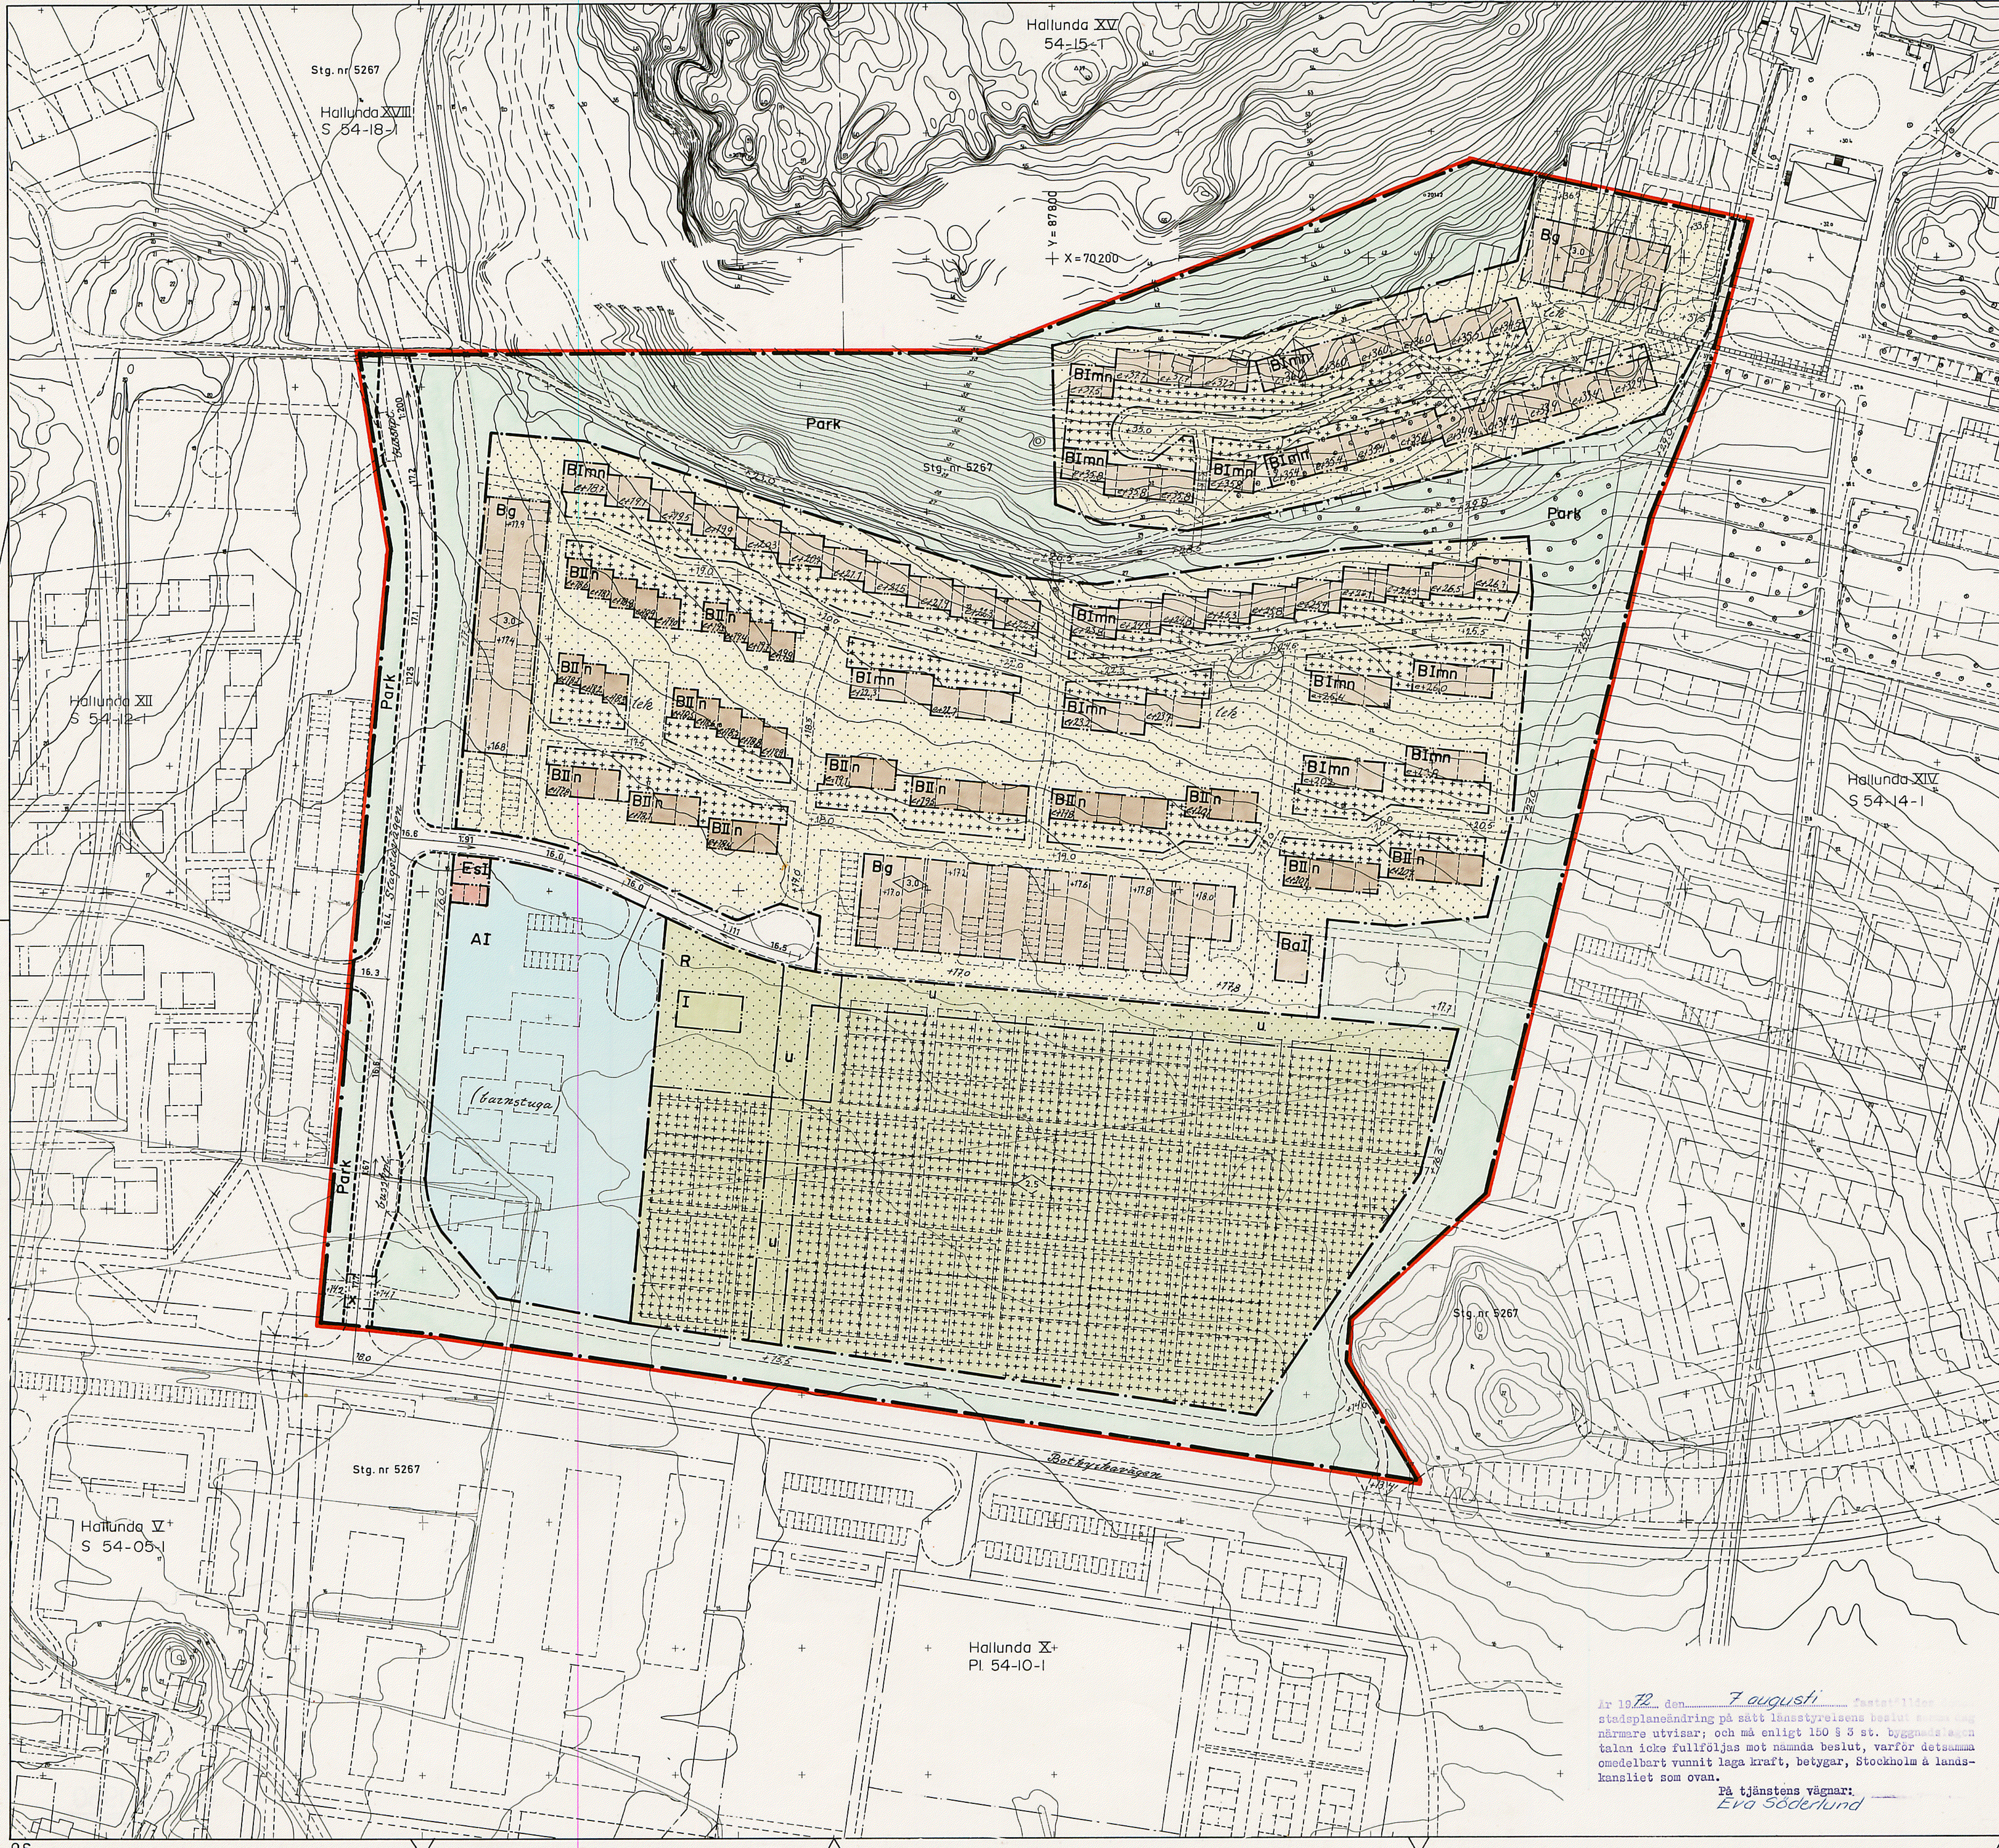

Grundkartan upprättad som utdrag ur Botkyrka kommuns primärkartverk

Tumba i

Norr

Carl-Johan Roos
Stadsingenjör

10 0 50 100 m
Skala 1:1000

Gränser

- stadspanegräns
- områdesgräns
- bestämelsegräns
- gränslinje fastställes ej
- illustrationslinje fastställes ej

Områden

- gatumark, allmän plats
- Park
- B parkmark, allmän plats
- B bostäder, byggnadskvarter
- Ba gemensamhetsanläggning, byggnadskvarter
- Bg garage, byggnadskvarter
- A reservvot, byggnadskvarter
- R fritidsträdgårdar, specialområde
- Es elnärstation, specialområde

Övriga beteckningar

- område som endast får bebyggas med förrådsbyggnad
- område som ej får bebyggas
- u ledningsområde
- x gångtrafikområde
- +00.0 höjd på gatumark
- 1.00 gatutlutning
- III våningsantal
- m markvåning sluttningshus
- n vind, får ej inredas
- högsta byggnadshöjd
- illustrationstext
- +00.0 illustrerad markhöjd
- +00.0 illustrerad bjälklagshöjd vid entréplan

Tillhör kommunfullmäktiges i Botkyrka

beslut den 17.6. 1971 §126

betygar Curt...Sjågren
kommunfullmäktiges sek.



Stadsplan för del av Hallunda

Hallunda XIII

inom Botkyrka kommun
i Stockholms län

Upprättad den 22 mars 1971

AB Svenska Bostäder

Arkitektsektionen

Gunnar Andersson

Gunnar Andersson

Arkitekt SAR

Godkänd av BN den 1 juni 1971

Antagen av KF den 17 juni 1971

Fastställd av KB den 7 aug. 1972

Pl. 54-13-1

År 1972 den 7 augusti fastställdes stadsplaneändring på sätt länsstyrelsens beslut i denna närmare utvisar; och må enligt 150 § 3 st. byggnadsnär talen icke fullföljas mot nämnda beslut, varför detsamma omedelbart vunnit laga kraft, betygar, Stockholm & landskansliet som ovan.

På tjänstens vägnar:
Eva Söderlund