



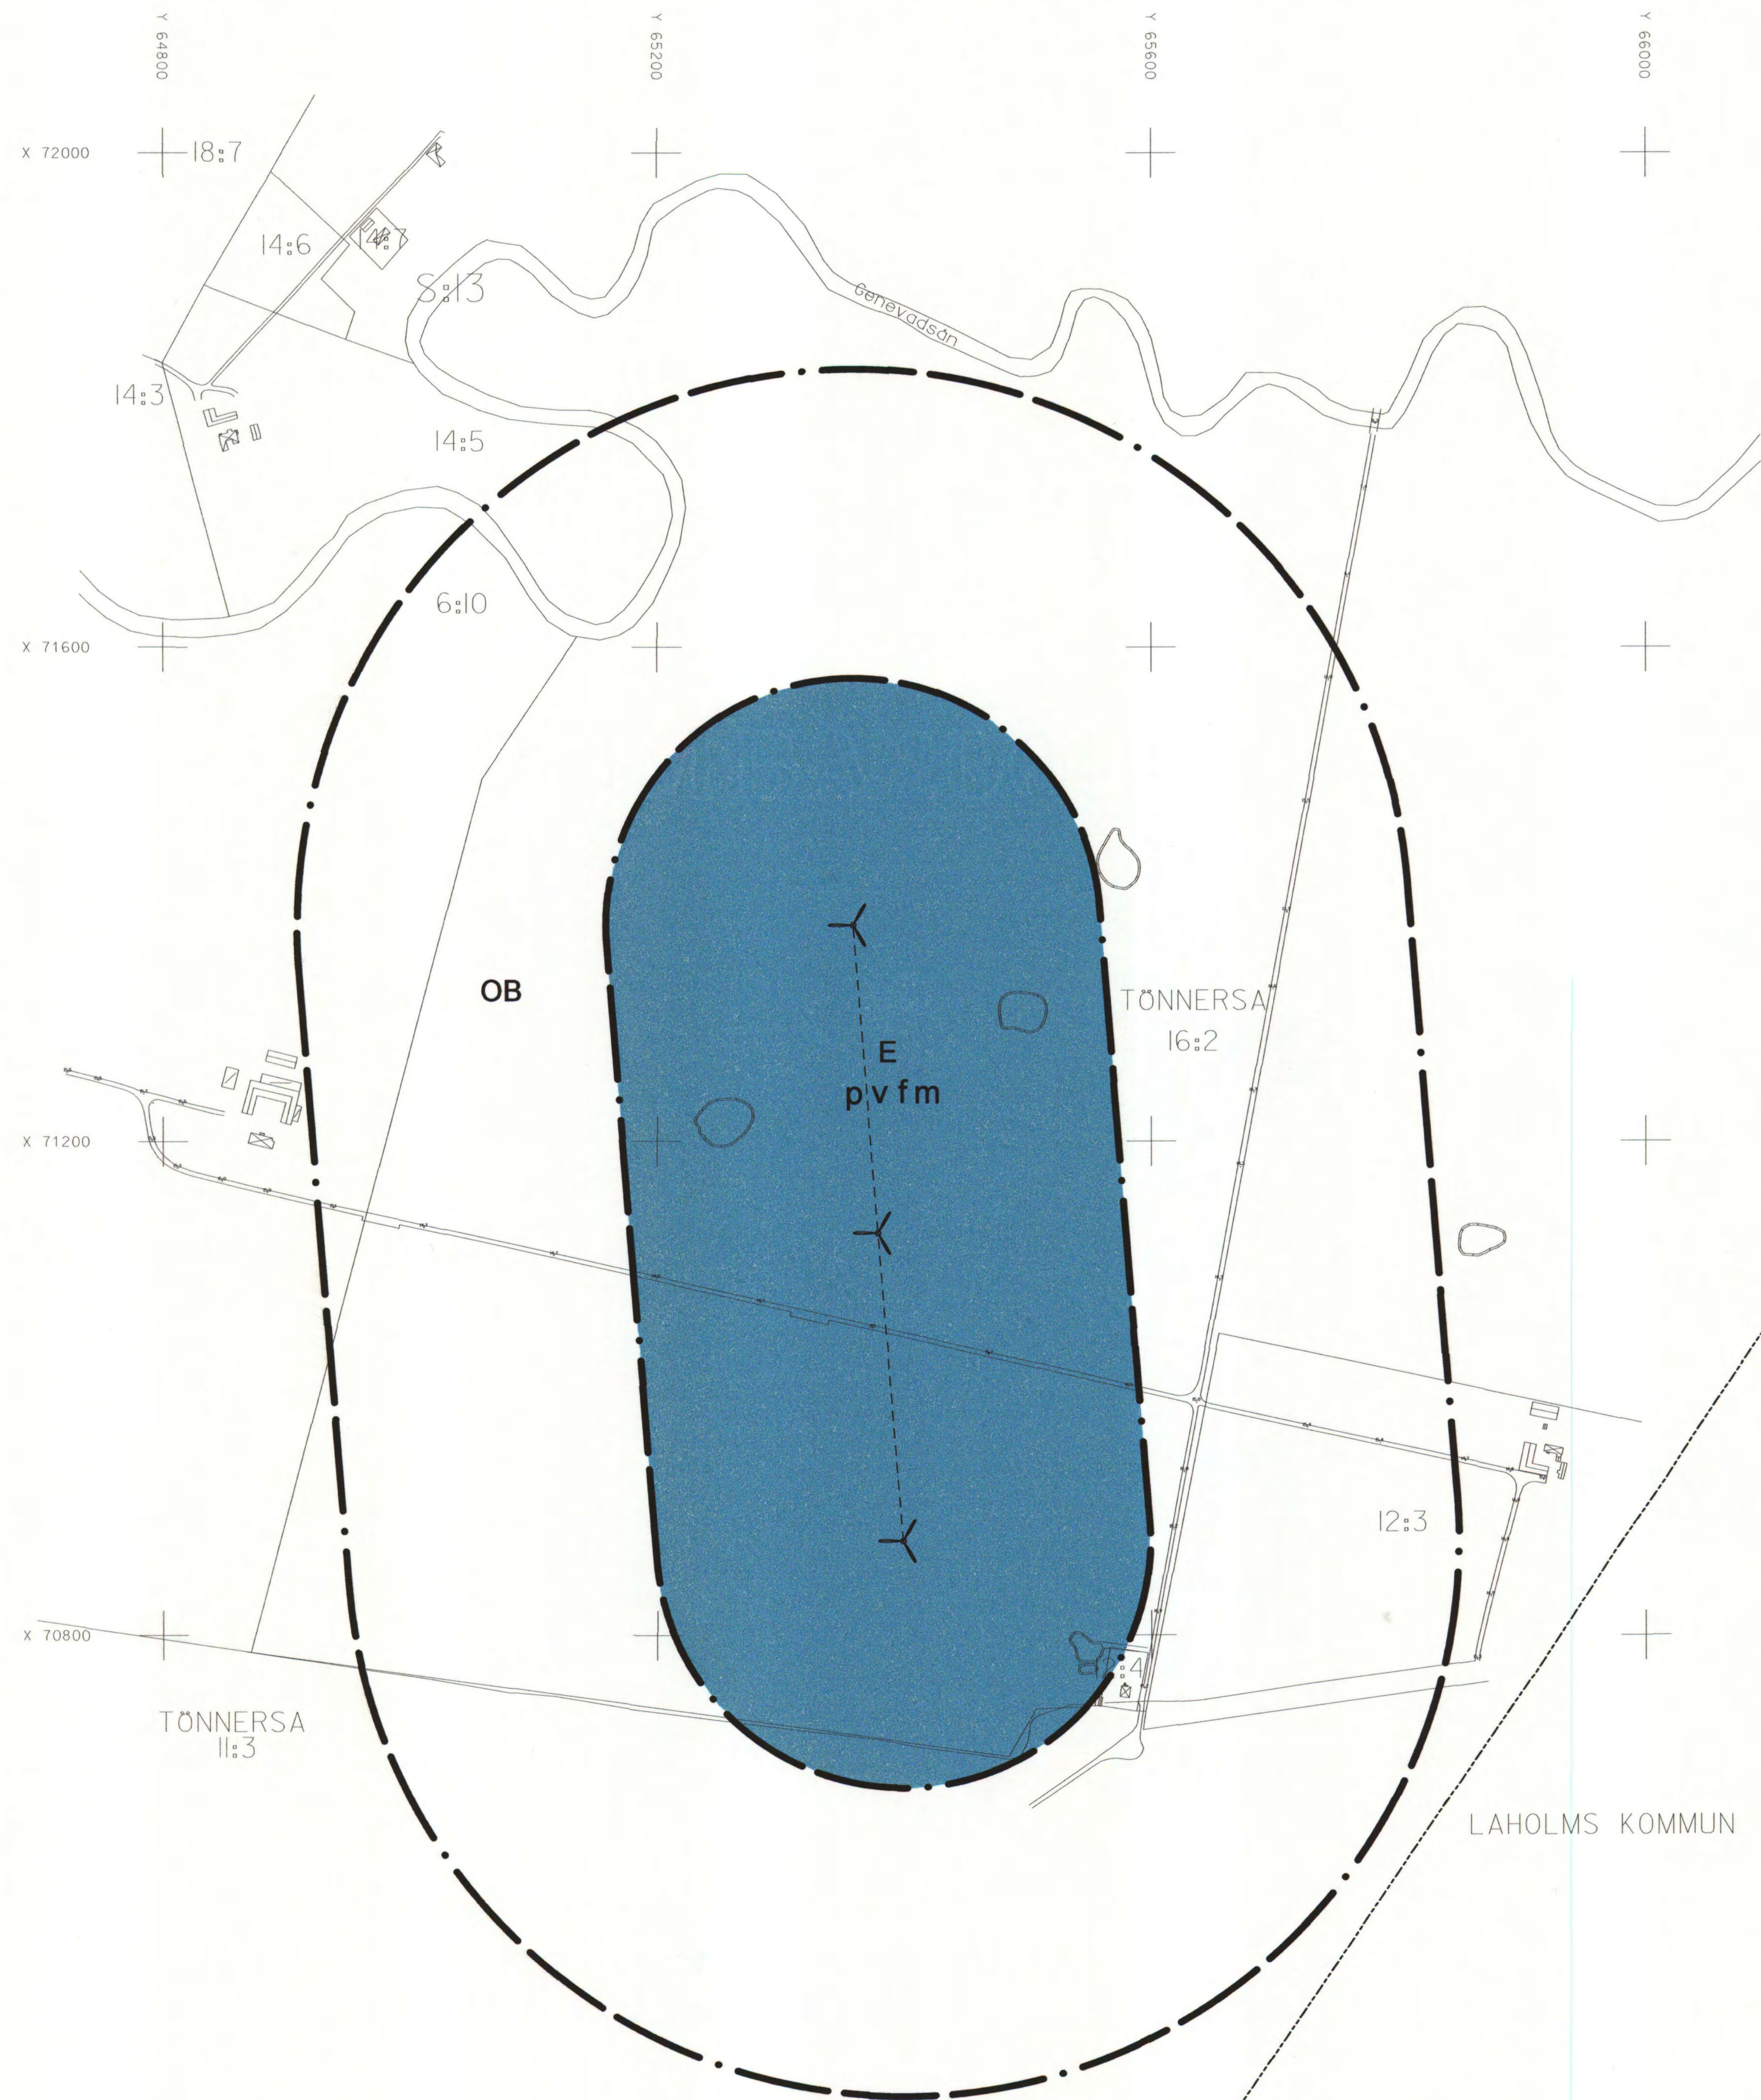

Upplysningar
Till planen hör följande handlingar:
-Denna plankarta med bestämmelser
-Planbeskrivning
-Genomförandebeskrivning
-Miljökonsekvensbeskrivning

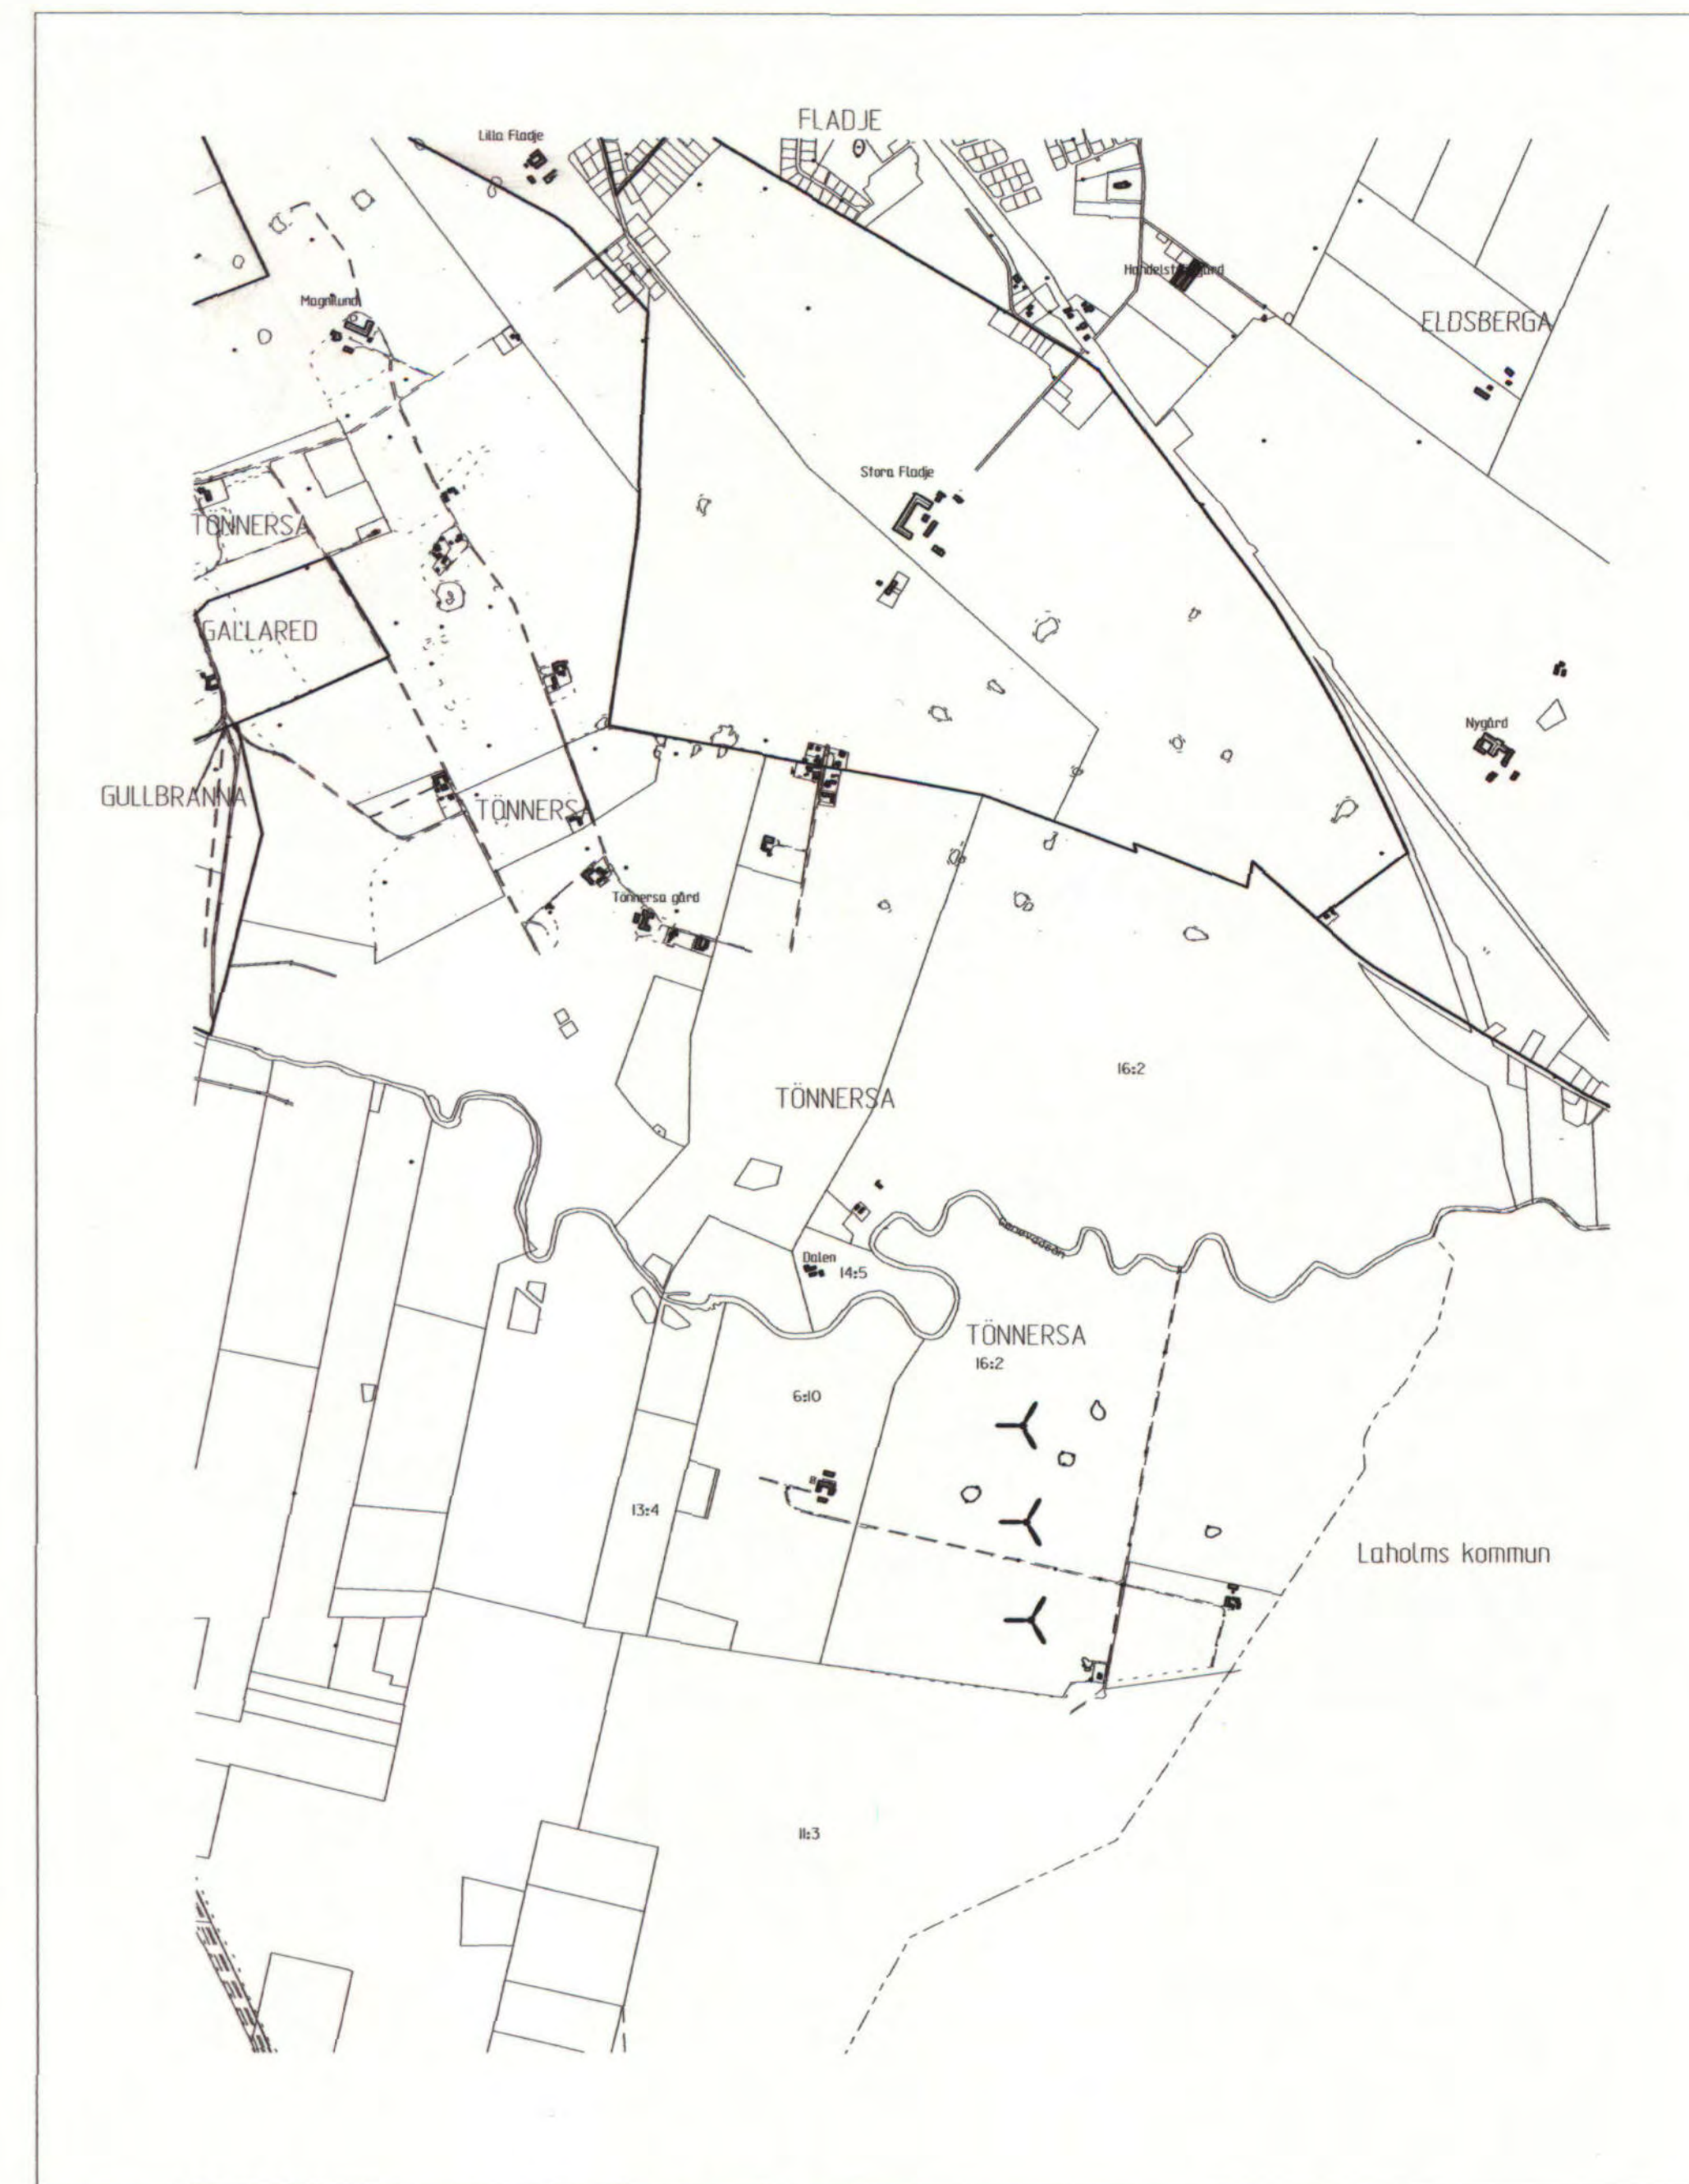

Översiktskarta ungefär skala 1:15000

Grundkarta upprättad den 17 juni 2002
Grundkarta kompletterad den 30 januari 2003

Kenneth Bengtsson

Kenneth Bengtsson
Ingenjör

Koordinatsystem: Halmstad
Höjdsystem: Rh70
Måtklass: III
Beteckningssystem: TFA 4.6B:2

Grundkartans beteckningar	
---	fastighetsgräns
---	gräns för ledningsrätt och servitut
---	kommungräns
3:7	registernummer
⊗	bonings- resp uthus karterat efter huslivet
⊗	bonings- resp uthus karterat efter takkonstruktionen
⊗	skärmtak
---	väg
---	staket
---	stodmur
---	häck
---	stenmur
---	slänt
---	ägostagsgräns
⊗	åker
⊗	löv- resp. barrskog
⊗	lövträd
⊗	barrträd
⊗	nivåkurvor
13.9	avvägd gathöjd
+41.6	fastställd gathöjd
+	ledningsstolpe
+	belysningsstolpe
○ S12340	polygonpunkt

40 20 0 50 100 200 300 400
Skala 1:4000

PLANBESTÄMMELSER

Följande gäller inom områden med nedanstående beteckningar.
Där beteckning saknas gäller bestämmelsen hela området.
Endast angiven användning är tillåten.

GRÄNSBETECKNINGAR

• Planområdesgräns och användningsgräns

ANVÄNDNING AV MARK OCH VATTEN

Kvartersmark

E Vindkraftverk med teknikbyggnader för vindkraftsändamålet, samt eventuell annan utrustning på tornen.
Byggnader utöver de ovan nämnda får ej finnas.
Jordbruk får bedrivas.

PLACERING, UTFORMNING, UTSEENDE

p Placering av vindkraftverken skall ske längs illustrationslinjen med jämnt fördelat avstånd mellan verken.

v Vindkraftverken skall ha samma form, tornkonstruktion, färg, och rotorhastighet.
Vindkraftverk får uppföras med största navhöjd 65 meter samt största rotordiameter 55 meter.
Proportionen mellan rotordiameter och navhöjd ($r:n$) skall vara mellan 1:1 och 1:1,25.
Vindkraftverken skall på maskinhusets topp förses med fast röd hinderbelysning. Belysningen skall vara tänd dygnet runt och synlig horisonten runt. Ljusintensiteten bör uppgå till minst 30 candela och får inte understiga 20 candela.

f Vindkraftverkens färg skall vara matt grå (NCS S 2500-N) eller liknande. Antal rotorblad på vindkraftverken skall vara minst tre, och lika i hela gruppen. Reklam får inte förekomma på vindkraftverken utom tillverkarens logotype på maskinhus.

STÖRNINGSSKYDD

m Teoretiskt beräknad skuggtid för närbelägna bostäder skall understiga 30 h per år. Detta skall mätas i enlighet med "Standardmetoden" som beskrivs i planbeskrivningen, s. 19. Källbullret från vindkraftverken skall begränsas så att buller understiger 40 dBA vid permanentbostad samt 35 dBA vid fritidshus nattetid. Detta skall mätas i enlighet med den metod som beskrivs i Naturvårdsverkets rapport 6241, dec 2001, "Ljud från vindkraftverk", s. 20 f.f.. Verksamhet som innebär stadigvarande vistelse får ej bedrivas.

ADMINISTRATIVA BESTÄMMELSER

Genomförandetiden är fem år från den dag planen har vunnit laga kraft. Bygglov krävs inte för vindkraftverk med transformator som följer bestämmelserna i denna detaljplan.

ILLUSTRATIONER

--- Illustrationslinje.
Planerat läge för vindkraftverk.

OMRÅDESBESTÄMMELSER (OB)

GRÄNSBETECKNINGAR

• Gräns för områdesbestämmelse.

AVSTÅND MELLAN VINDKRAFTVERK OCH BOSTÄDER

BESTÄMMELSE

Inom föreslagen skyddszon är det olämpligt med bostadsbebyggelse med hänsyn till störning från vindkraftverken.

ANTAGANDEHANDLING

Förslag till DETALJPLAN och
OMRÅDESBESTÄMMELSER för
Tönnersa 16:2 mfl
Vindkraft Andersfält
ELDSBERGA, HALMSTAD

BYGGNADSKONTORET 12 mars 2003

Anders Sennerdal
Anders Sennerdal

Karl Magnus Adielsson
Karl Magnus Adielsson

godkänd för samråd av BN
godkänd för utställning av BN
antagen av KF
vunnit laga kraft

13 november 2002
20 januari 2003
24 april 2003
26 augusti 2003