Original

Förslag till stadsplan för

# HÖGLOFT m.m.

inom stadsdelen VÄSTERGÅRD i

## SÖDERTÄLJE

Upprättat å stadsarkitektkontoret i Södertälje den 10 maj 1967

Gunnar Påhlman
Stadsarkitekt

Olle Landberg
Planarkitekt

Sten Karlsson
Stadsplaneingenjör

År 1967 den 6 september fastställdes denna stadsplaneändring på sätt länsstyrelsens beslut samma dag närmare utvisar; och må enligt 150 § 3 st. byggnadslagen talan icke fullföljas mot nämnda beslut, varför detsamma omedelbart vunnit lagakraft, betygar, Stockholm å landskansliet som ovan.

På tjänstens vägnar:

BETECKNINGAR TILL STADSPLANEKARTAN:

- Stadsplanegräns
- Gatu-kvarters-och annan områdesgräns
- Bestämmelsegräns
- Gränslinjer ej avsedda att fastställas
- Gata
- Park eller plantering
- BF — Område för bostadsändamål, fristående hus
- Lh — Område för handelsträdgård
- Es — Område för transformatorstation
- Mark som icke får bebyggas
- el — Mark utgörande skyddsområde för högspänningsledning
- I — Antal våningar
- 0.0 — Byggnadshöjd
- +0.0 — Gatuhöjd
- +00.0 — Illustrationsvis angiven lägsta tillåtna källargolvhöjd, med hänsyn till spillvattenavlopp

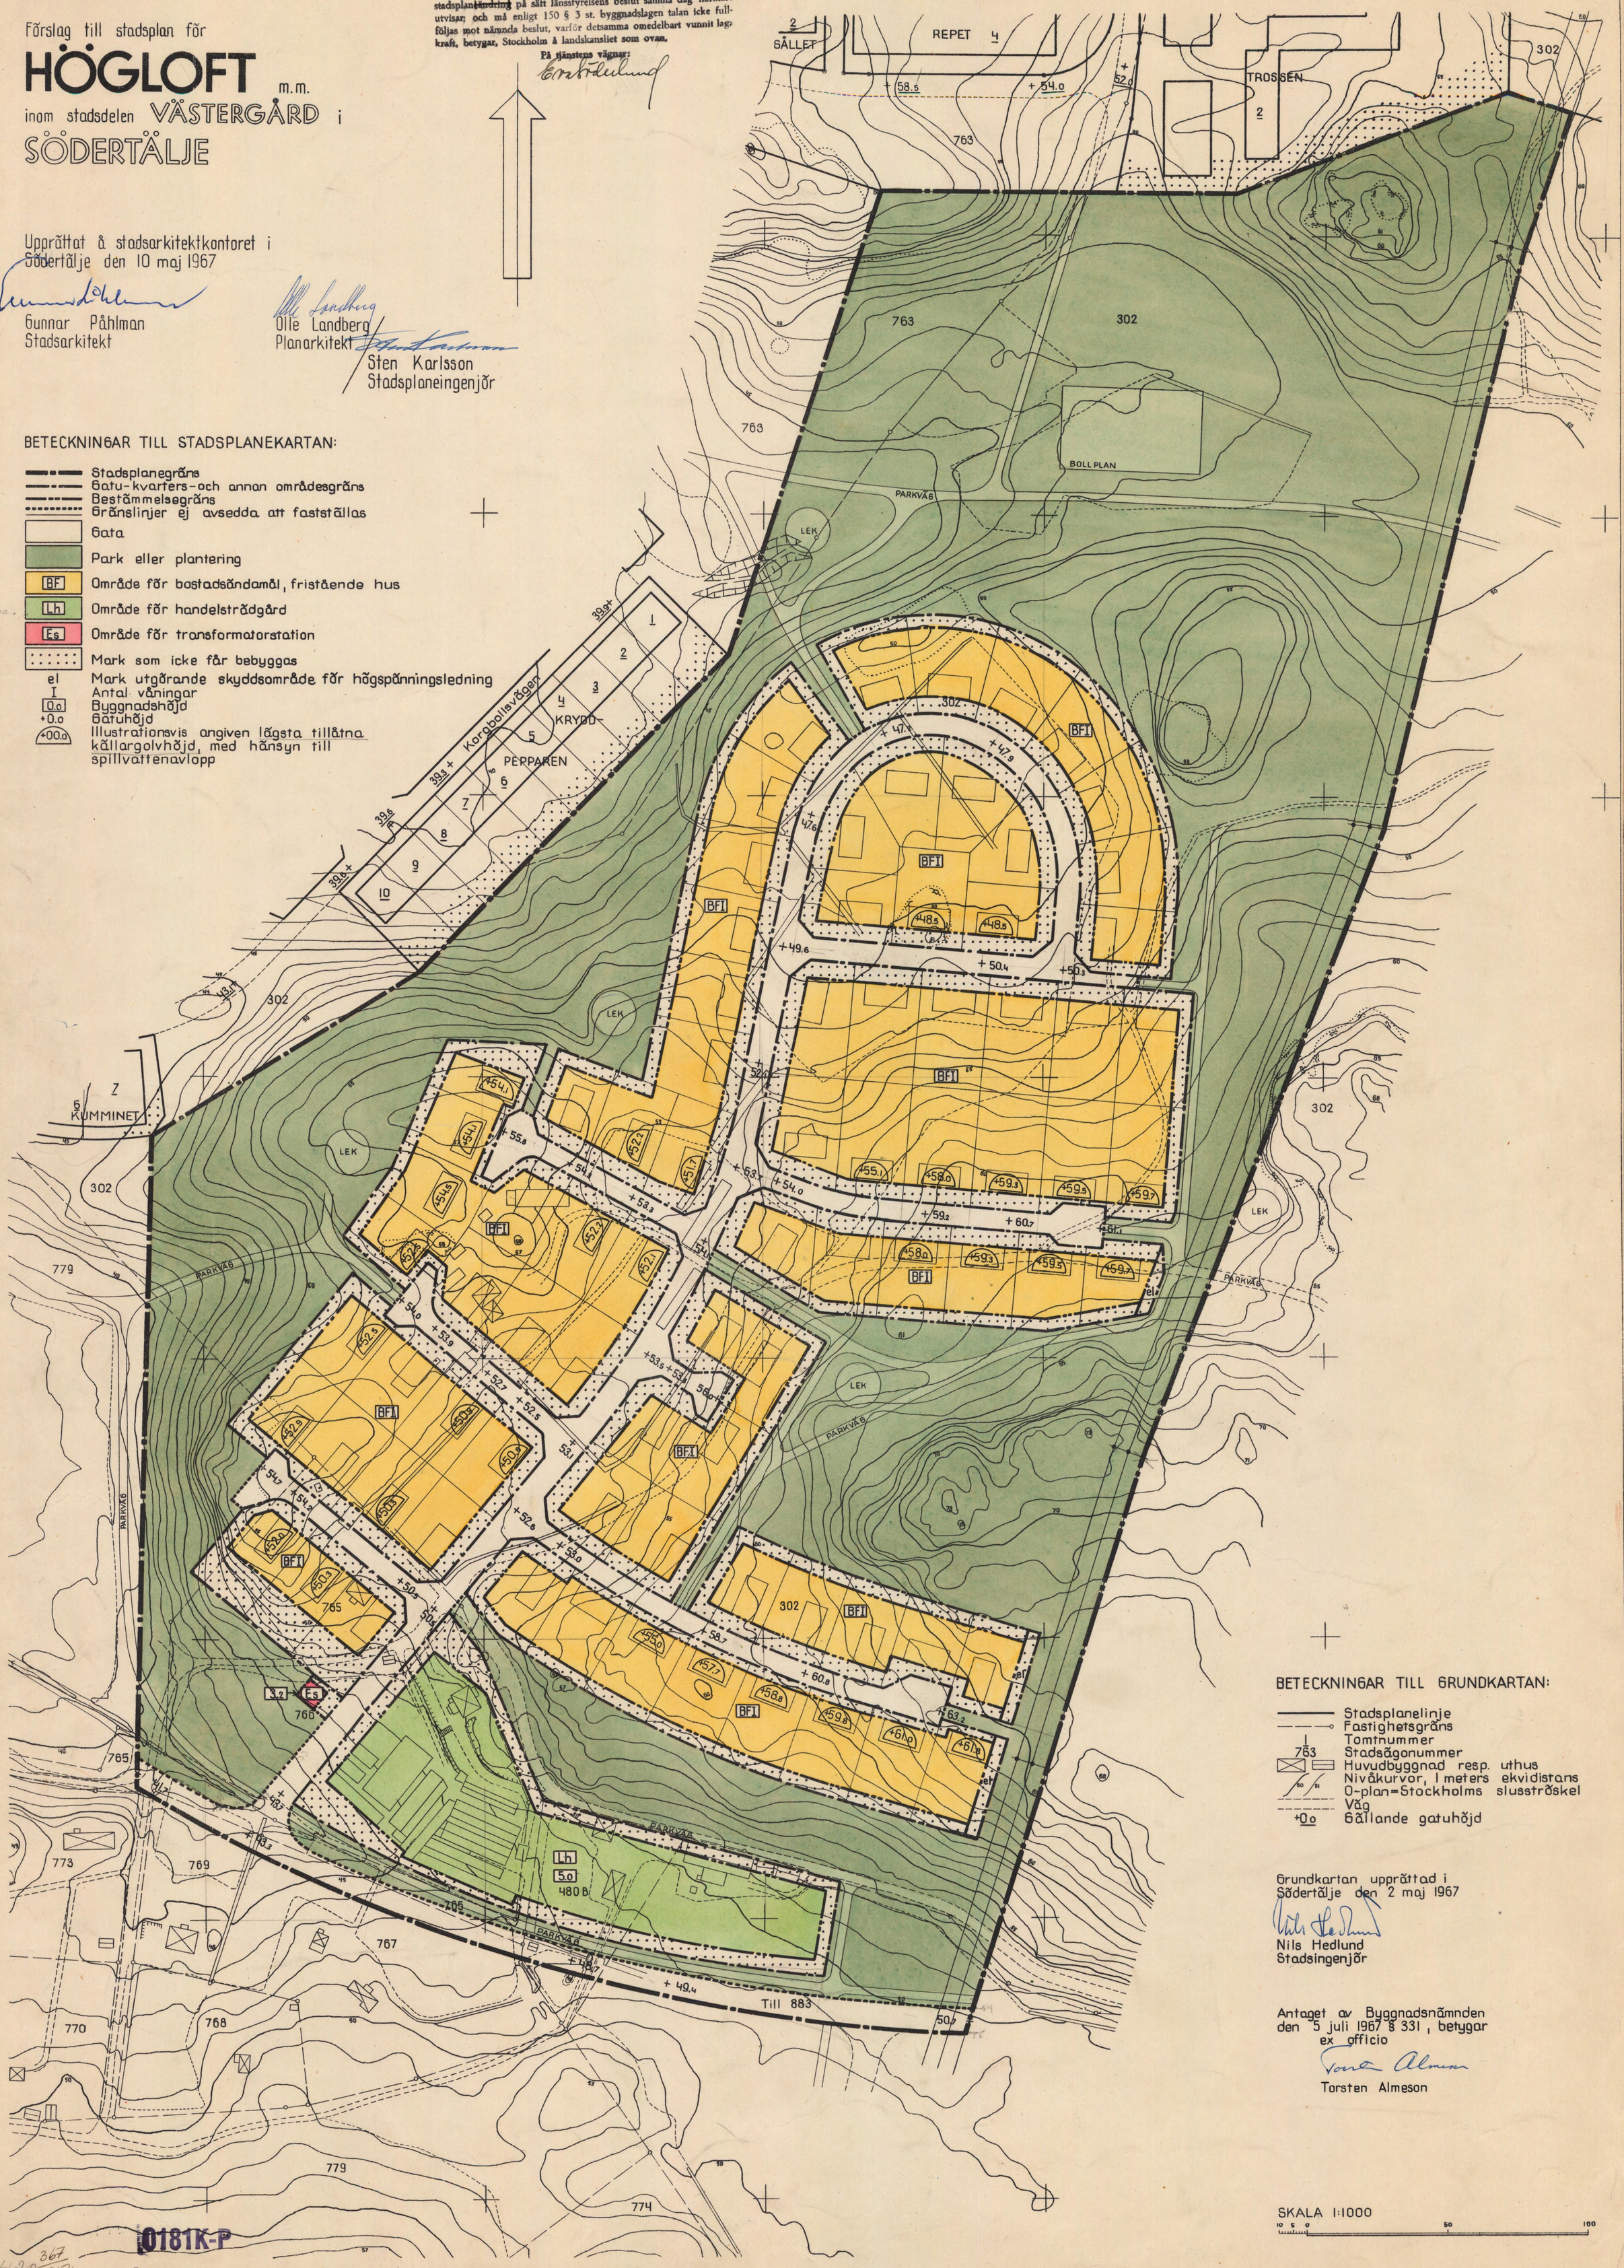


BETECKNINGAR TILL GRUNDKARTAN:

- Stadsplanelinje
- Fastighetsgräns
- 763 — Tomtnummer
- 763 — Stadsägonummer
- Huvudbyggnad resp. uthus
- Nivåkurvor, 1 meters ekvidistans
- 50 51 — 0-plan=Stockholms slusströskel
- Väg
- +0.0 — Gällande gatuhöjd

Grundkartan upprättad i Södertälje den 2 maj 1967

Nils Hedlund
Stadsingenjör

Antaget av Byggnadsnämnden den 5 juli 1967 § 331, betygar ex officio

Torsten Almeson

SKALA 1:1000

0181K-P

420 367/1967

63/40 420 420C