


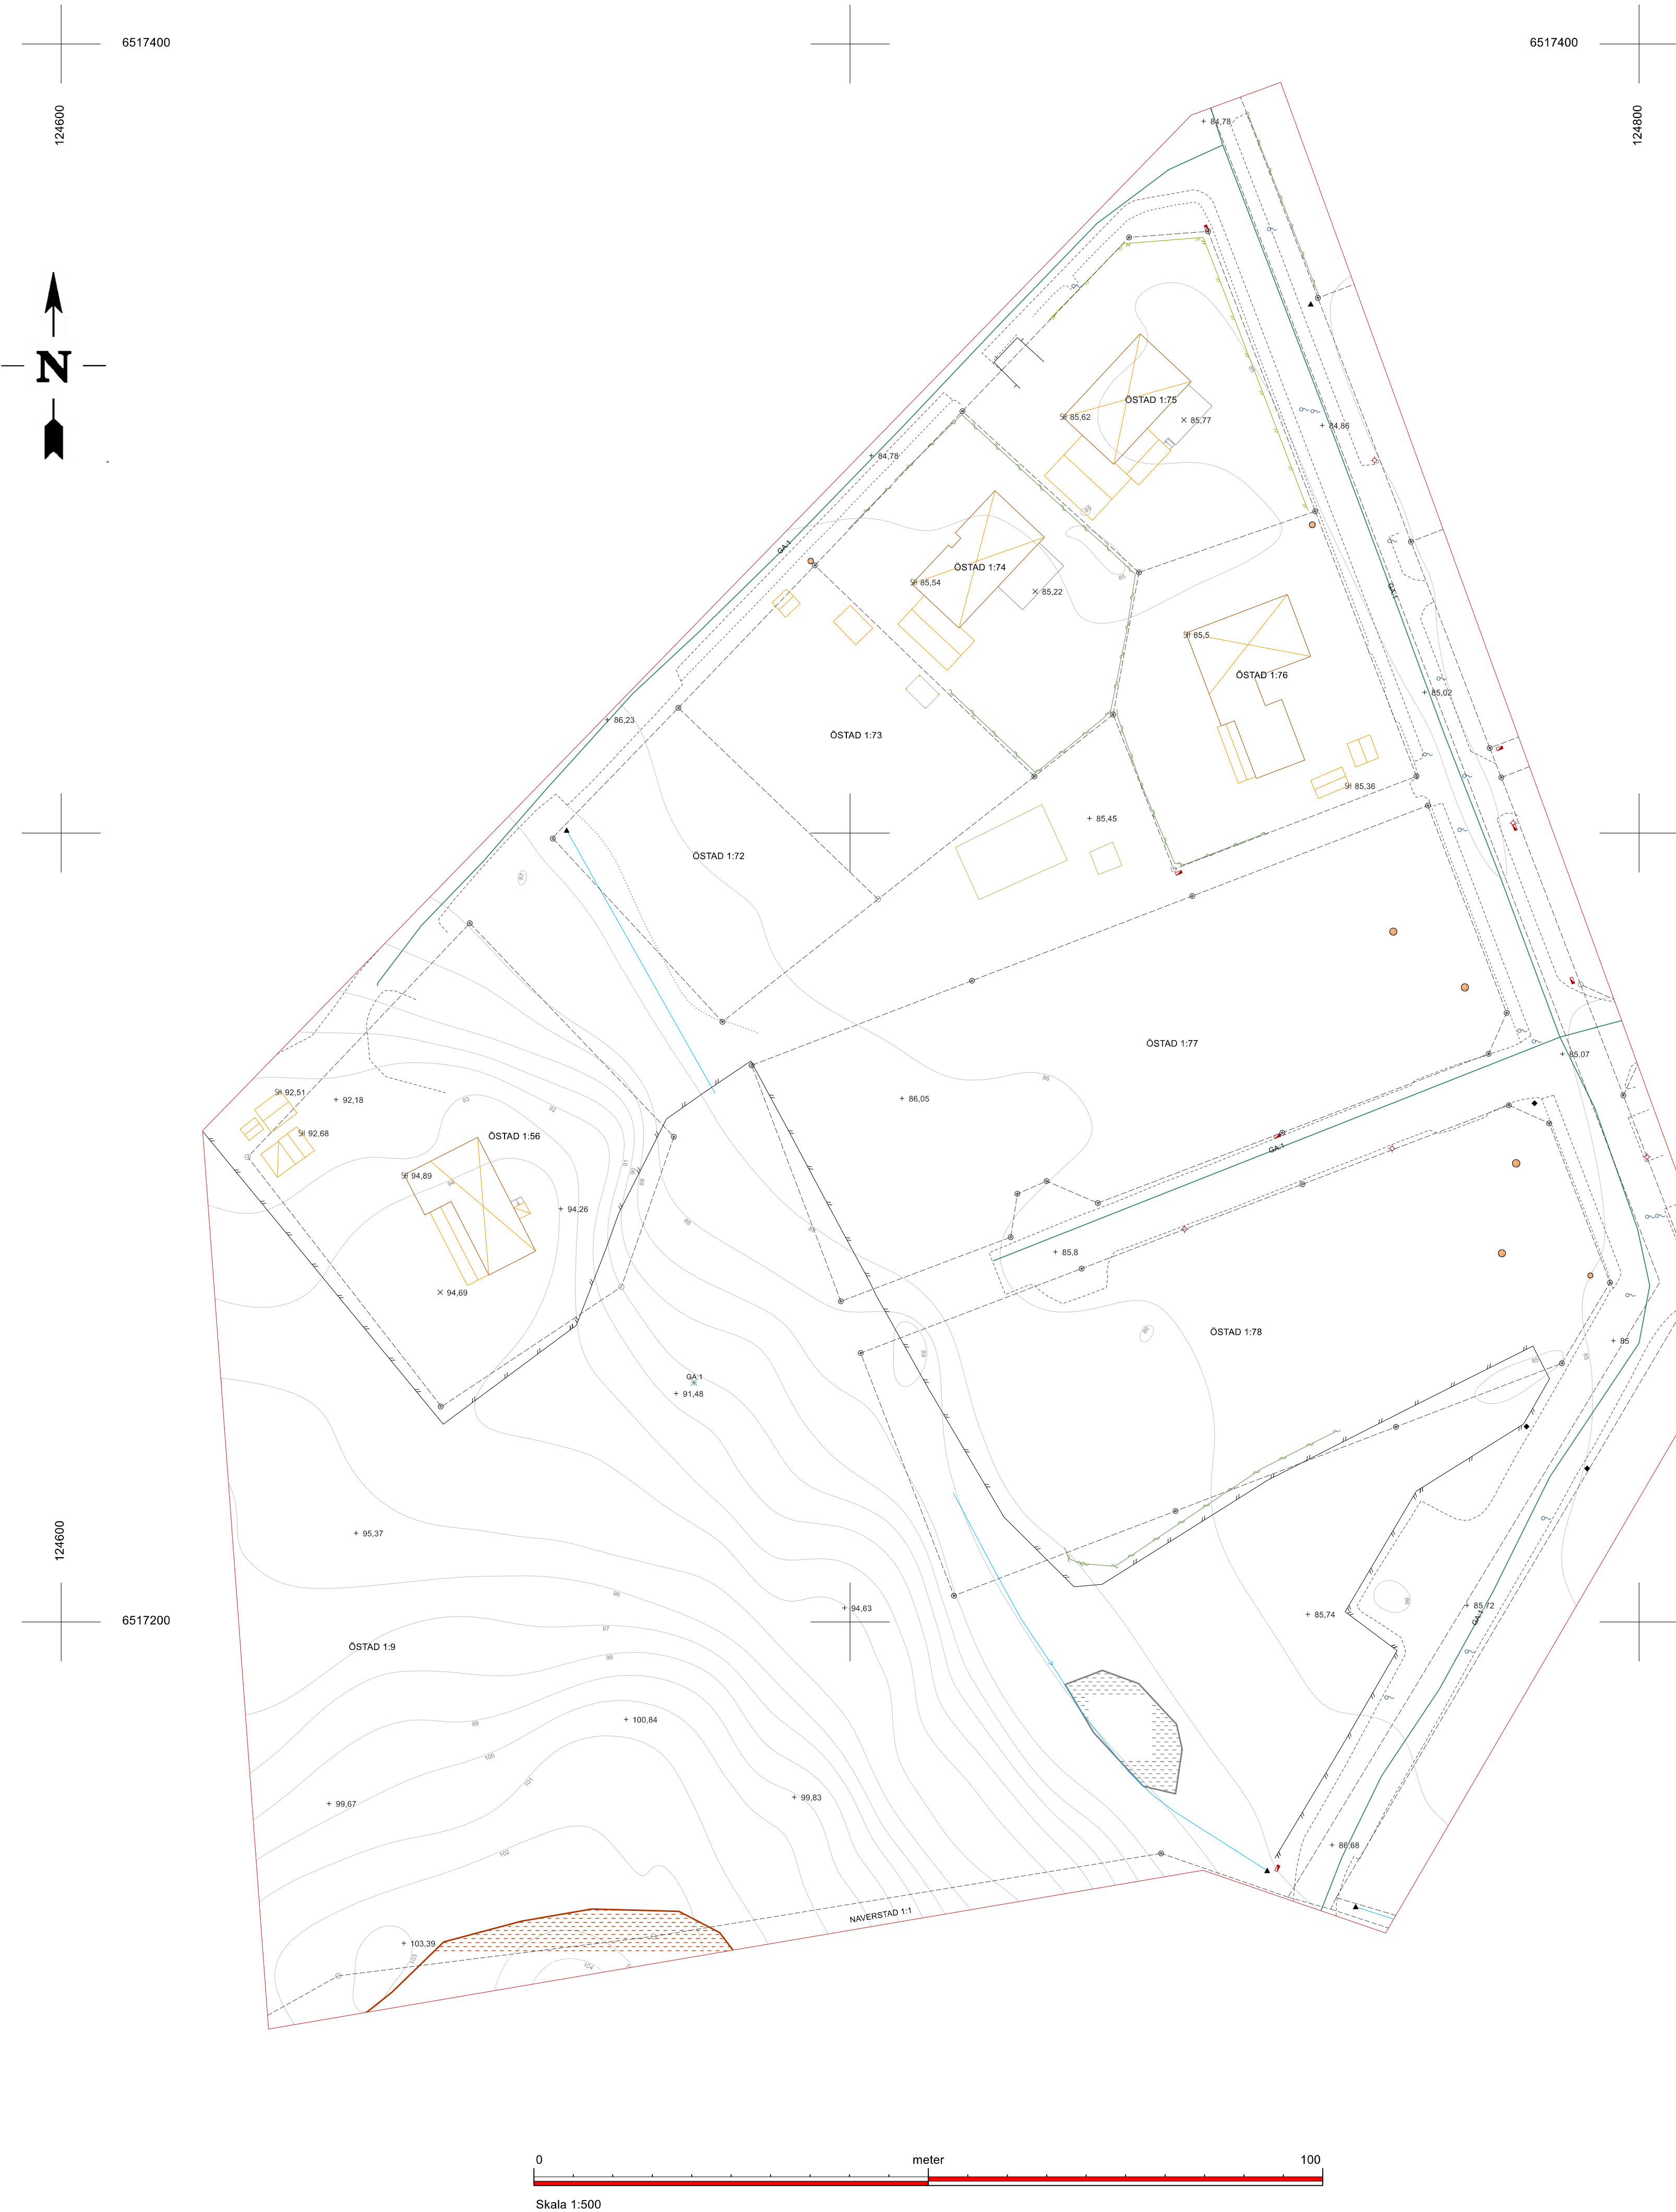

Grundkarta för Detaljplan för del av Östad 1:9 m.fl., Östad förskola

Fastighetsredovisningen aktuell 2025-08-28
Detaljredovisningen aktuell 2025-08-28
Fastighetsgränser utan gränspunkt är av okänd kvalitet

Koordinatsystem i plan: SWEREF 99 12 00
Koordinatsystem i höjd: RH2000
HMK standardnivå: enligt beställning
Grundkartans skala i format A1L är 1:500

Till grundkartan hör fastighetsförteckning O25941 uppdaterad 2025-05-15

Framtagen genom utredning av fastighetsindelning, utdrag ur primärkarta, geodetisk mätning, Lantmäteriets laserdata (höjdkurvor är framtagna på Lantmäteriets laserdata insamlad år 2020 och 2021) samt inskrivna rättigheter enligt registerkartan. Övrig information om rättigheter, se fastighetsförteckning O25941.

Plan- och kartavdelningen
Miljö- och byggnadsförvaltningen
2025-08-28

Grundkartebeteckningar		
1:1 Registernummer	Altan	Wägskytt
--- Traktgräns	Trappa	Koordinatkräys
--- Fastighetsgräns	Wägrumma	Grundkartoområde
○ Gränspunkt, inmätt	Grind	Nivåkurvor, meter
⊙ Gränspunkt, inpassad	Häck	
✱ Gemensamhetsanläggning	Staket	
--- Gemensamhetsanläggning	Stängsel	
Formlämning	Stödmur	
Ingen antikvarisk bedömning	Större brunnslöck	
Bostadsbyggnad, liv/tak	Elskåp	
Komplementbyggnad, liv/tak	Belysningsstolpe	
Skärmtak, liv/tak	Lekplats	
Övrig byggnad, liv/tak	Brunn/brunnslöck	
SH Synlig sockelhöjd	Dike, mitt	
Altan-futeplatshöjd	Körbana	
Allmän markhöjd	Gång- och cykelbana	
	Stig	

