

FÖRSLAG TILL ÄNDRING AV DEL AV STADSPLANEN
FÖR GISLAVEDS SAMHÄLLE

REFTELEVÄGEN HULT 3:98 M.F.L. FASTIGH.
I GISLAVEDS KOMMUN, JÖNKÖPINGS LÄN

ÅR 1979 DEN 24 OKTOBER BLEV DET PÅ DENNA
KARTA ÅTERGIVNA FÖRSLAG FASTSTÄLLT AV
LÄNSSTYRELSEN I JÖNKÖPINGS LÄN,
JÖNKÖPING DEN 21 DECEMBER 1979.

Dan Johansson
DAN JOHANSSON

UPPRÄTTAT I FEBRUARI 1979

Per Rudenstam
PER RUDENSTAM
STADSARKITEKT

Erland Ullstad
ERLAND ULLSTAD
PLANARKITEKT

BETECKNINGAR

GRUNDKARTA

- GÄLLANDE KVARTERS-ELLER ANNAN OMRÅDESGRÄNS
- GÄLLANDE BESTÄMMELSEGRÄNS
- FASTIGHETSGRÄNS
- BOSTADSHUS RESP. UTHUS
- INDUSTRI-ELLER VERKSTADSBYGGNAD
- STAKET RESP. HÄCK
- MUR RESP. STÖDMUR
- SLÄNT
- VÄG MED RESP. UTAN SIDOUTRYMMEN
- FASTSTÄLLD HÖJD Å GATA
- AVVÄGD HÖJD
- HÖJDKURVÖR
- POLYGONPUNKT
- FJÄRRVÄRMELEDNING UNDER MARK
- RUTNÄTSPUNKT
- NUMMER Å RÄTTSLIGEN BESTÅENDE TOMT
- JORDREGISTERNUMMER PÅ FASTIGHET
- LITTERA PÅ SAMFÄLLIGHET
- ANV. ATT SAMMA FASTIGHET ÄR BELÄGEN PÅ ÖMSE
SIDOR OM LINJEN

STADSPLANEKARTA

A. GRÄNSBETECKNINGAR

- STADSPLANEGRÄNS ILL. 3M UTANFÖR AVSETT OMRÅDE
- GÄLLANDE OMRÅDESGRÄNS AVSEDD ATT BEHÅLLAS
- GÄLLANDE OMRÅDESGRÄNS AVSEDD ATT UTGÅ
- GÄLLANDE BESTÄMMELSEGRÄNS AVSEDD ATT UTGÅ
- OMRÅDESGRÄNS
- BESTÄMMELSEGRÄNS

B. OMRÅDESBETECKNINGAR

ALLMÄN PLATS

- GATA ELLER TORG
- PARK ELLER PLANTERING

SPECIALOMRÅDEN


- Ri IDROTTSOMRÅDE
- K BEGRAVNINGSPLATS

C. ÖVRIGA BETECKNINGAR AVSEDDA ATT FASTSTÄLLAS

- MARK SOM INTE FÅR BEBYGGAS
- xj MARK TILLGÄNGLIG FÖR KULVERT
- u LEDNINGSOMRÅDE
- +0,0 GATUHÖJD (+0,0) GÄLLANDE GATUHÖJD AVSEDD ATT UTGÅ
- UTFARTSFÖRBUD MED STÄNGSELSKYLDIGHET

D. ILLUSTRATIONER OCH HÄNVISNINGAR

- ILLUSTRATIONS LINJER

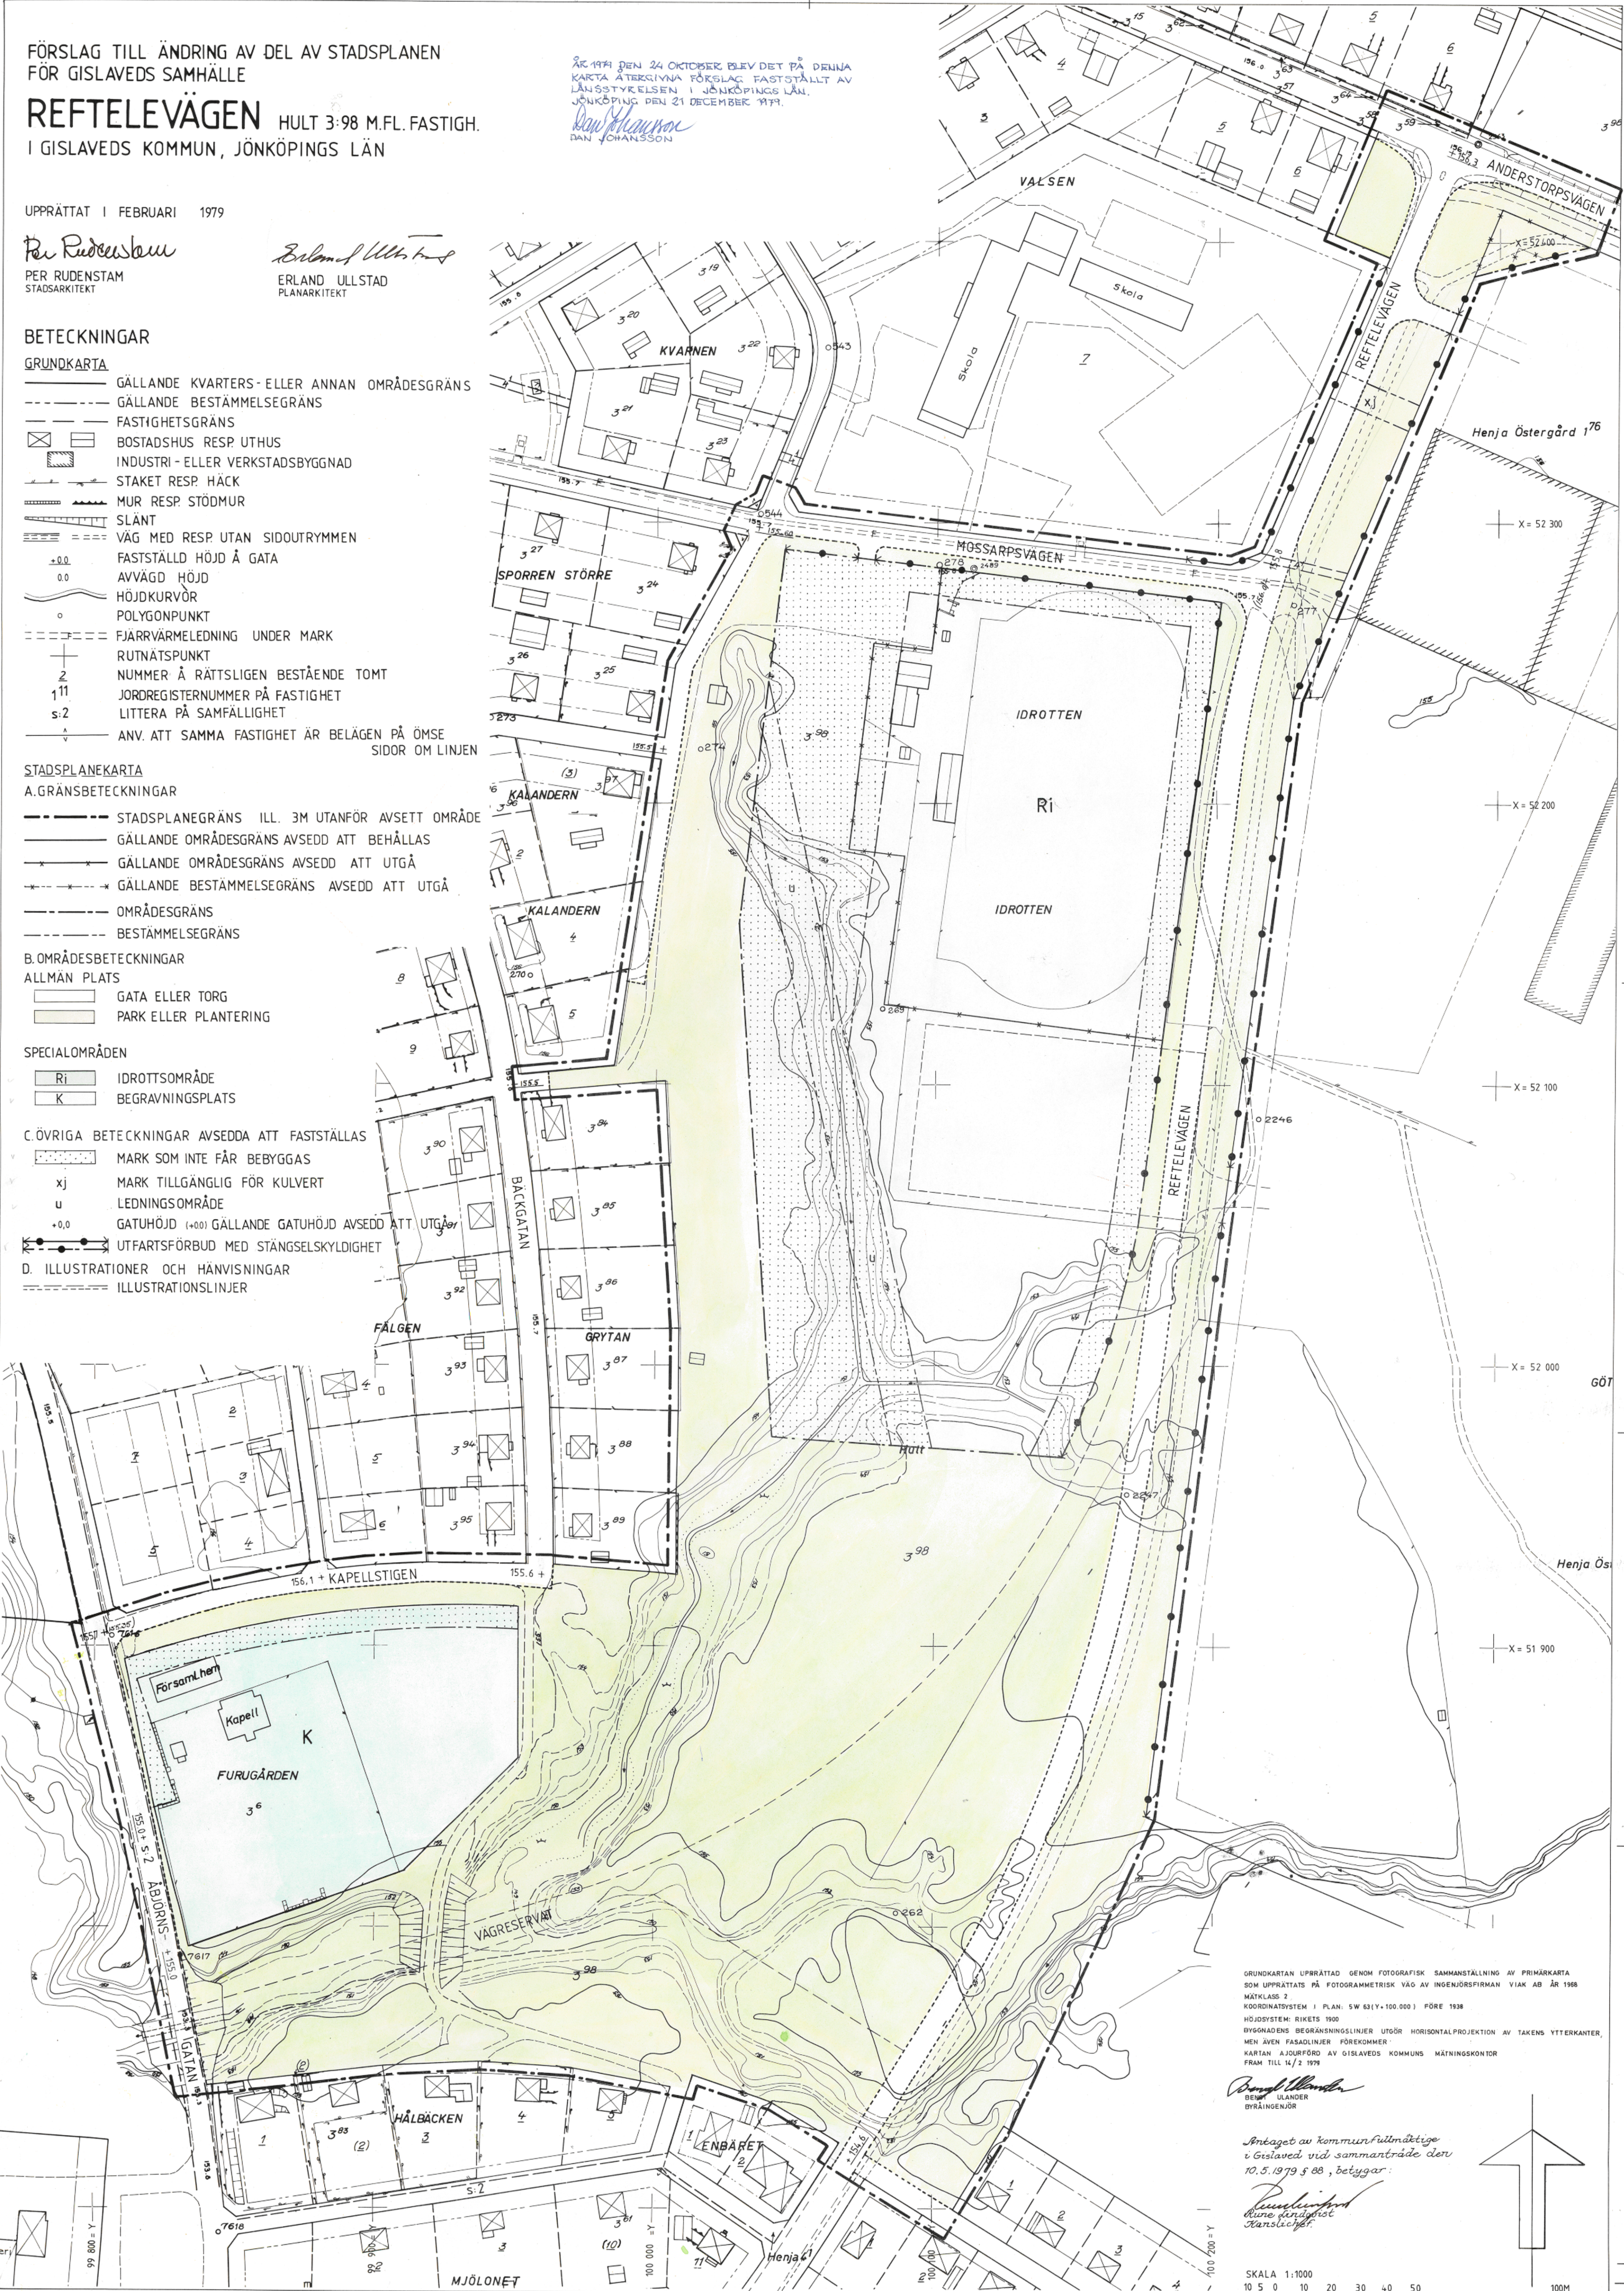


GRUNDKARTAN UPPRÄTTAD GENOM FOTOGRAFISK SAMMANSTÄLLNING AV PRIMÄRKARTA
SOM UPPRÄTTATS PÅ FOTOGRAMMETRISK VÄG AV INGENJÖRSFIRMAN VIAK AB ÅR 1968
MÄTKLAS 2
KOORDINATSYSTEM I PLAN SW 63(Y+100 000) FÖRE 1938
HÖJDSYSTEM: RIKETS 1900
BYGGNADENS BEGRÄNSNINGSLINJER UTGÖR HORIZONTALPROJEKTION AV TAKENS YTERKANTER,
MEN ÄVEN FASADLINJER FÖREKOMMER
KARTAN ÅJOURFÖRD AV GISLAVEDS KOMMUNS MÄTNINGSKONTOR
FRAM TILL 14/2 1979

Erland Ullstad
ERLAND ULLSTAD
BYRÅNGENJÖR

Antaget av kommunfullmäktige
i Gislaved vid sammanträde den
10.5.1979 s 88, betygat:

Per Rudenstam
PER RUDENSTAM
STADSARKITEKT

SKALA 1:1000
10 5 0 10 20 30 40 50
100 000 = Y

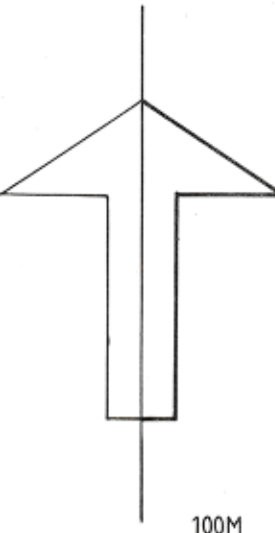

100M